




H. AYUNTAMIENTO DE CULIACAN

Proyecto:  
TERMINACION DE TEATRO GRIEGO,  
PARQUE 87, UBICADO EN  
CULIACAN, SINALOA.

CULIACAN, SINALOA.

CONTENIDO:  
REJA ACERO-

CROQUIS DE LOCALIZACIÓN:

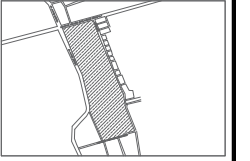

OBSERVACIONES:



LIC. JESUS ESTRADA FERREIRO  
PRESIDENTE MUNICIPAL

SRIO. ING. CESAR MANUEL OCHOA SALAZAR  
SECRETARIO DE OBRAS Y SERVICIOS PUBLICOS

ING. JAVIER MASCAREÑO QUIÑONEZ  
DIRECTOR DE OBRAS PUBLICAS

ELABORO:  
DEPARTAMENTO DE EVALUACION TECNICA

REVISO:  
DEPARTAMENTO DE EVALUACION TECNICA

COORDENADAS GEOGRAFICAS:  
24°46'10.08"N 107°23'16.95"O


ESCALA:  
S/ESCALA



FECHA:  
2020

ARCHIVO:

CLAVE DE PRESUPUESTO:  
TEAT20GRIEGOTERMINACION

NUMERO DE PLANO:  
16 DE 16

 SIMBOLOGIA	
	REJA ACERO
263.00 ML	COLOCACION DE REJA METALICA (REJA ACERO) DE 2.00 MTS DE ALTURA Y POSTES EN PTR DE 2 1/4" CALIBRE 16" A UNA ALTURA DE 2.50 MTS CON 0.50 MTS. AHOGADA EN ELEMENTO DE CONCRETO.

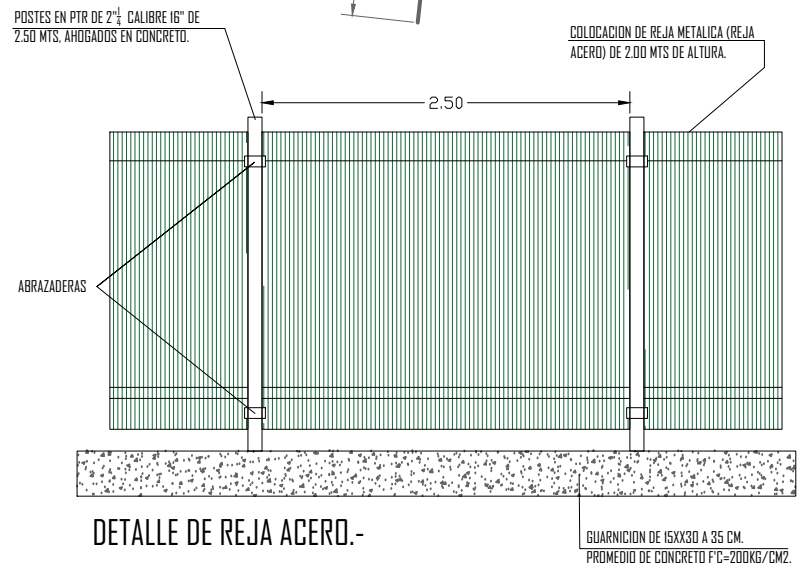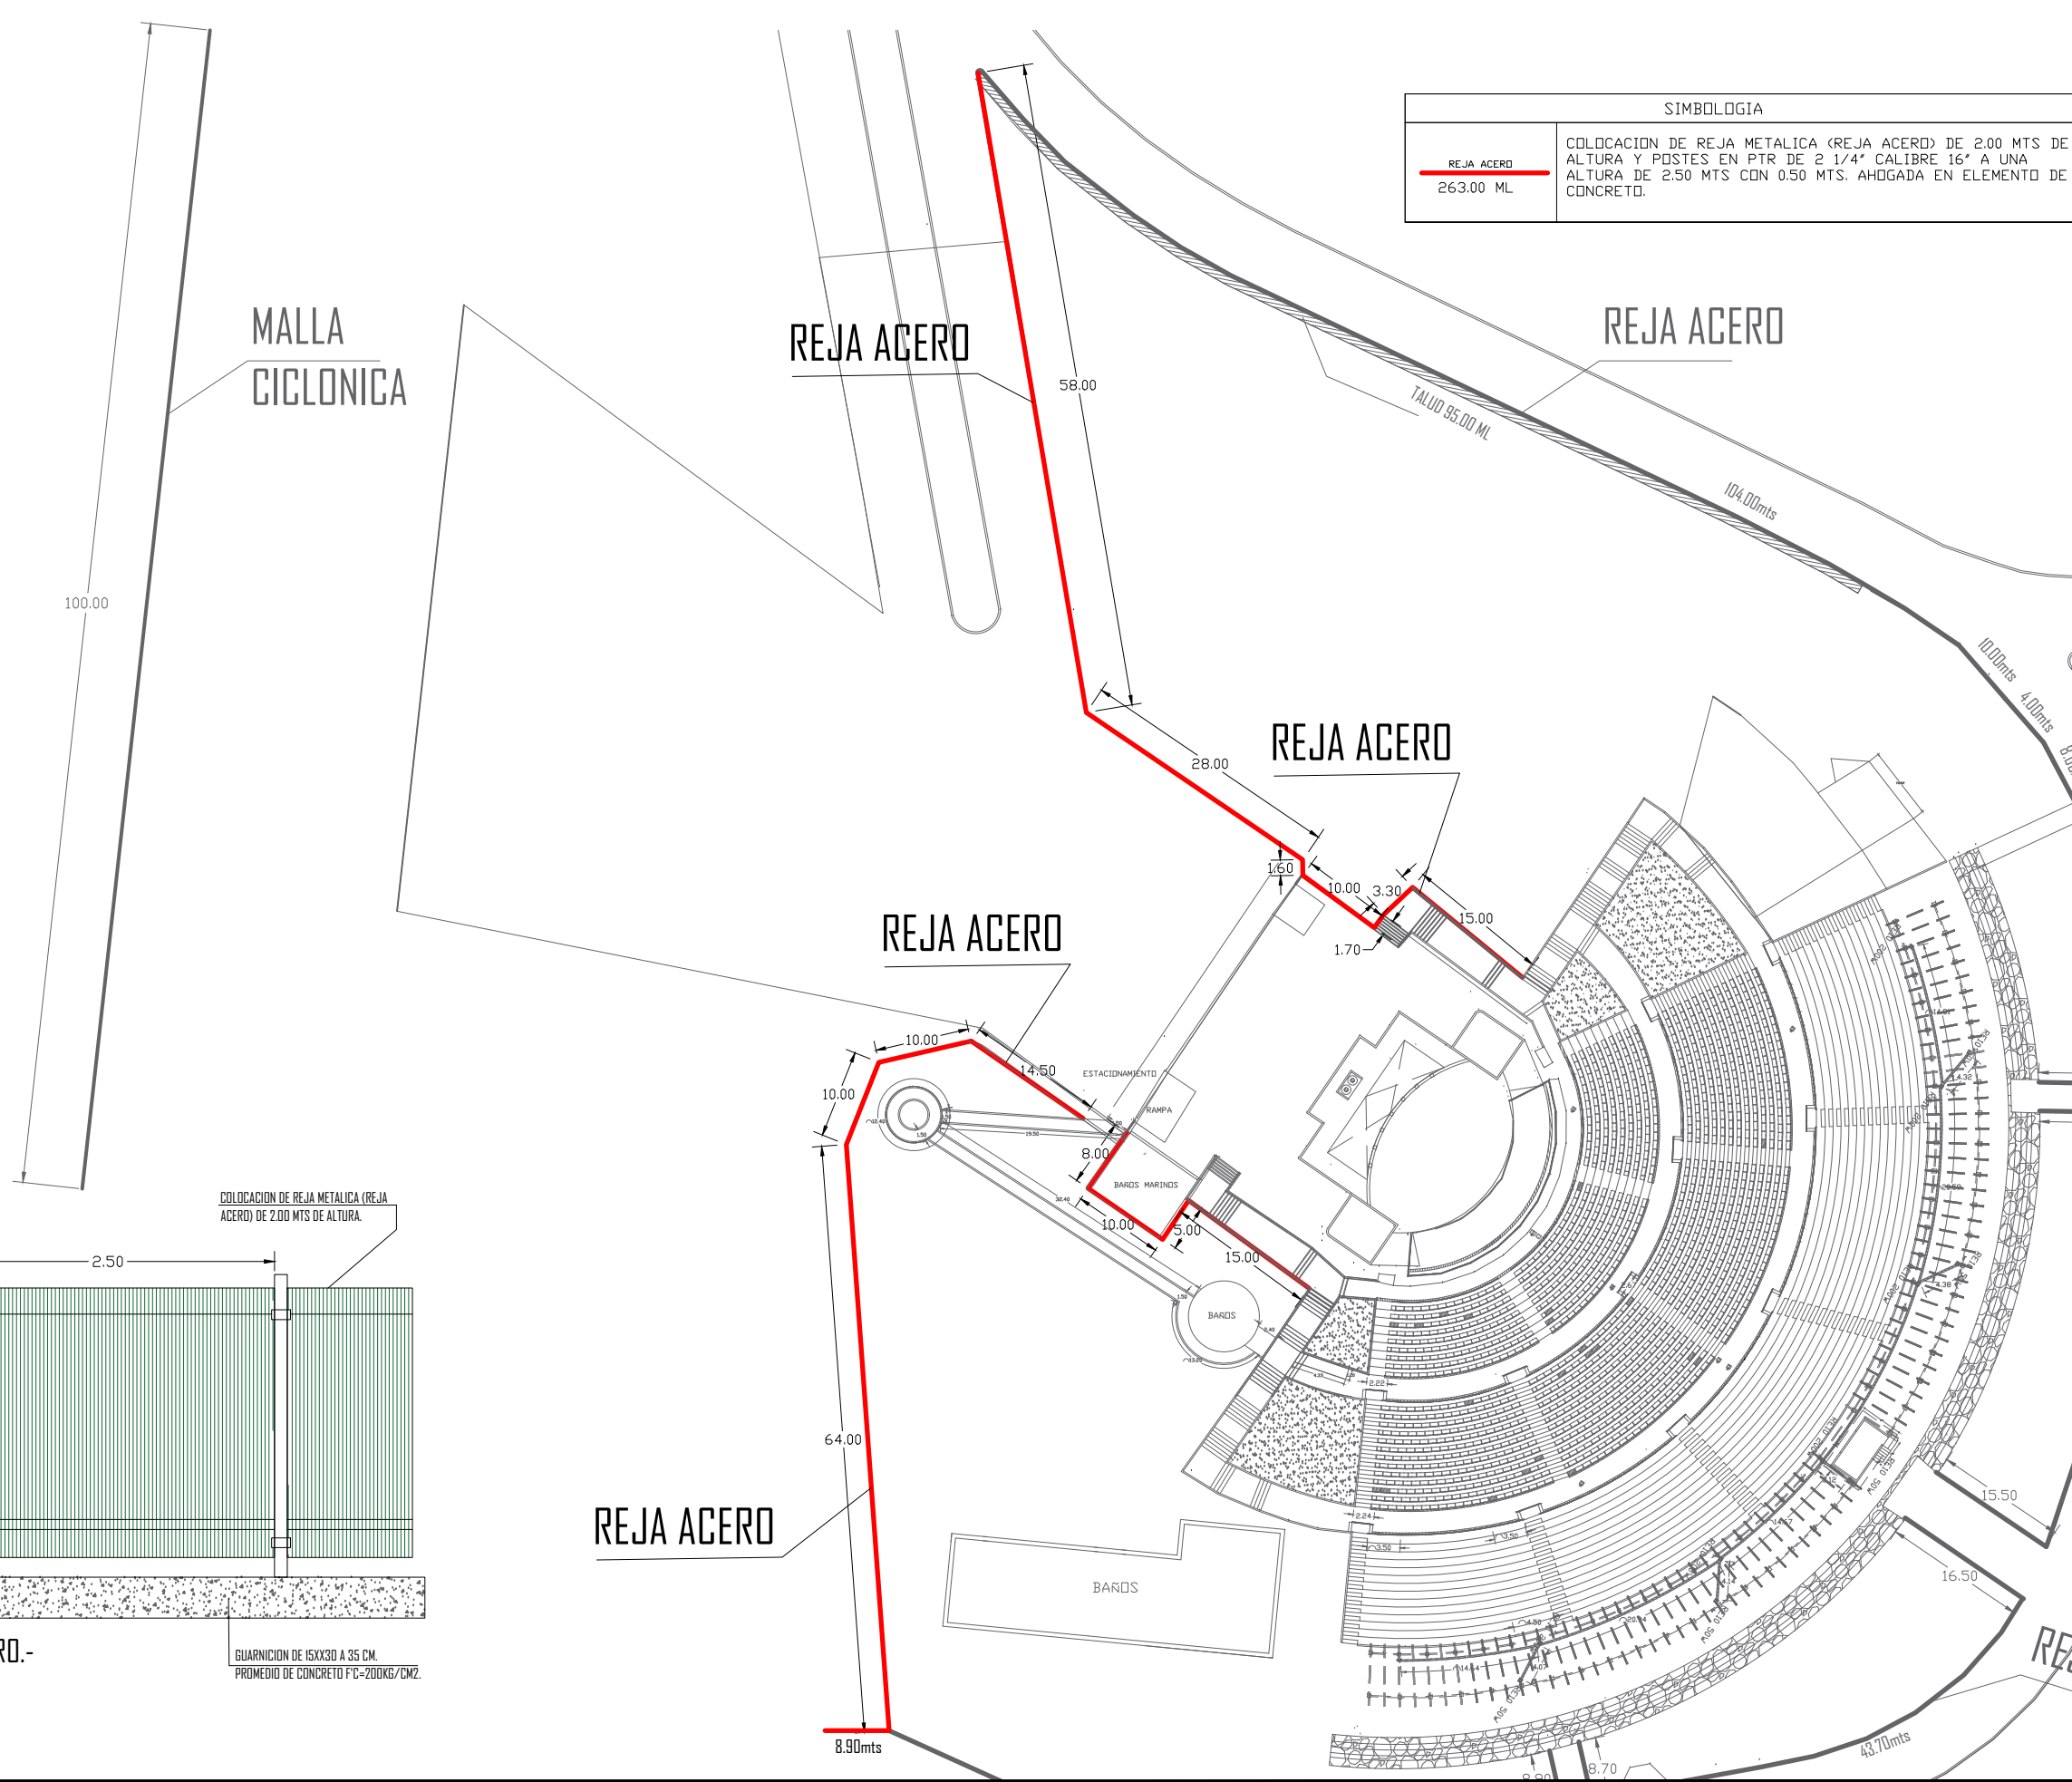

REJA ACERO.-