



**MAZATLÁN**  
DONDE SE ROMPEN LAS OLAS

PRESIDENTE MUNICIPAL  
**QFB. LUIS GUILLERMO BENITEZ TORRES**

DIRECTOR DE OBRAS PUBLICAS  
**M.I. JUAN DE DIOS GARAY VELAZQUEZ**

SUBDIRECTOR DE OBRAS PUBLICAS  
**ARQ. CARLOS JESUS TAPIA CAMACHO**

JEFE DEL DEPTO. DE PROYECTO Y TOPOGRAFIA  
**ING. JUAN CARLOS GALARZA BARRON**

INTEGRANTES DEL DEPARTAMENTO DE PROYECTOS:  
**ING. CARLOS MANUEL TAPIA BARRON**  
**ARQ. ANA GABRIELA OSUNA RENDON**  
**ARQ. JESUS IVAN MORENO JIMENEZ**



PROYECTO:  
**CALLE MIGUEL DE RIOS**  
ENTRE JESUS ELIAS PINA Y AV. JUAN PABLO II  
COL. 12 DE MAYO


LOCALIZACION

ESCALA:  
**S/E**


FECHA:  
**ENERO DEL 2021**

LAMINA No.  
**1**  
CLAVE  
**DOP-21-214**

**OBRAS PUBLICAS**

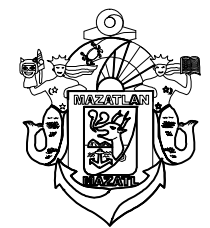


MUNICIPIO DE MAZATLAN  
CALLE ANGEL FLORES S/N COLONIA CENTRO MAZATLAN . SIN.

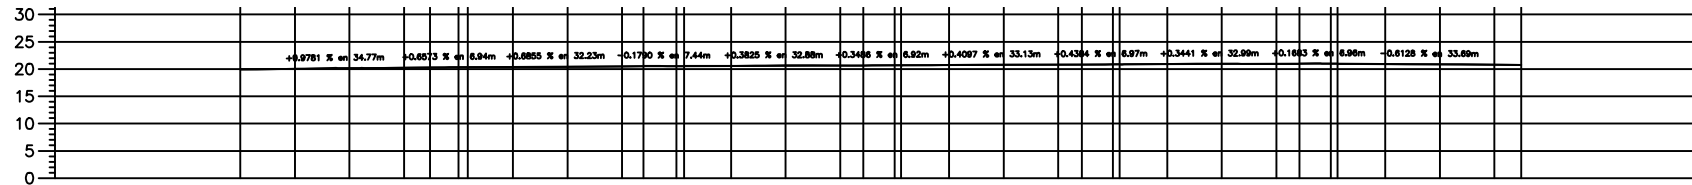

ELEVACION	SUBRASANTE	ESPESOR		VOLUMEN	
		CORTE	TERRAPLEN	CORTE	TERRAPLEN
19.943	19.443	0.50	0.00	0.00	0.00
20.055	19.541	0.51	0.00	41.40	0.00
20.188	19.638	0.55	0.00	47.40	0.00
20.239	19.736	0.50	0.00	47.62	0.00
20.283	19.783	0.50	0.00	19.93	0.00
20.322	19.817	0.50	0.00	20.93	0.00
20.356	19.856	0.50	0.00	20.88	0.00
20.337	19.885	0.45	0.00	35.79	0.00
20.393	19.954	0.44	0.00	45.13	0.00
20.489	20.022	0.47	0.00	43.37	0.00
20.549	20.049	0.50	0.00	16.28	0.00
20.538	20.038	0.50	0.00	24.30	0.00
20.600	20.069	0.53	0.00	40.58	0.00
20.676	20.107	0.57	0.00	54.33	0.00
20.658	20.146	0.51	0.00	51.49	0.00
20.662	20.162	0.50	0.00	18.65	0.00
20.689	20.182	0.50	0.00	23.30	0.00
20.686	20.186	0.50	0.00	4.81	0.00
20.761	20.222	0.54	0.00	39.18	0.00
20.802	20.263	0.54	0.00	47.40	0.00
20.802	20.304	0.50	0.00	44.13	0.00
20.822	20.322	0.50	0.00	17.83	0.00
20.846	20.347	0.50	0.00	23.24	0.00
20.853	20.352	0.50	0.00	5.77	0.00
20.940	20.382	0.56	0.00	36.53	0.00
20.985	20.417	0.57	0.00	47.58	0.00
20.945	20.451	0.49	0.00	44.82	0.00
20.966	20.466	0.50	0.00	17.62	0.00
20.985	20.475	0.52	0.00	23.47	0.00
20.985	20.475	0.52	0.00	5.08	0.00
20.903	20.424	0.48	0.00	35.82	0.00
20.871	20.362	0.51	0.00	41.53	0.00
20.810	20.301	0.51	0.00	41.42	0.00
20.771	20.271	0.50	0.00	19.90	0.00

PERFIL CALLE MIGUEL RIOS  
ESCALA HORIZONTAL 1 : 1000  
ESCALA VERTICAL 1 : 1000  
TOTAL VOLUMEN CORTE = 897.73m<sup>3</sup>  
TOTAL VOLUMEN TERRAPLEN = 0.00m<sup>3</sup>

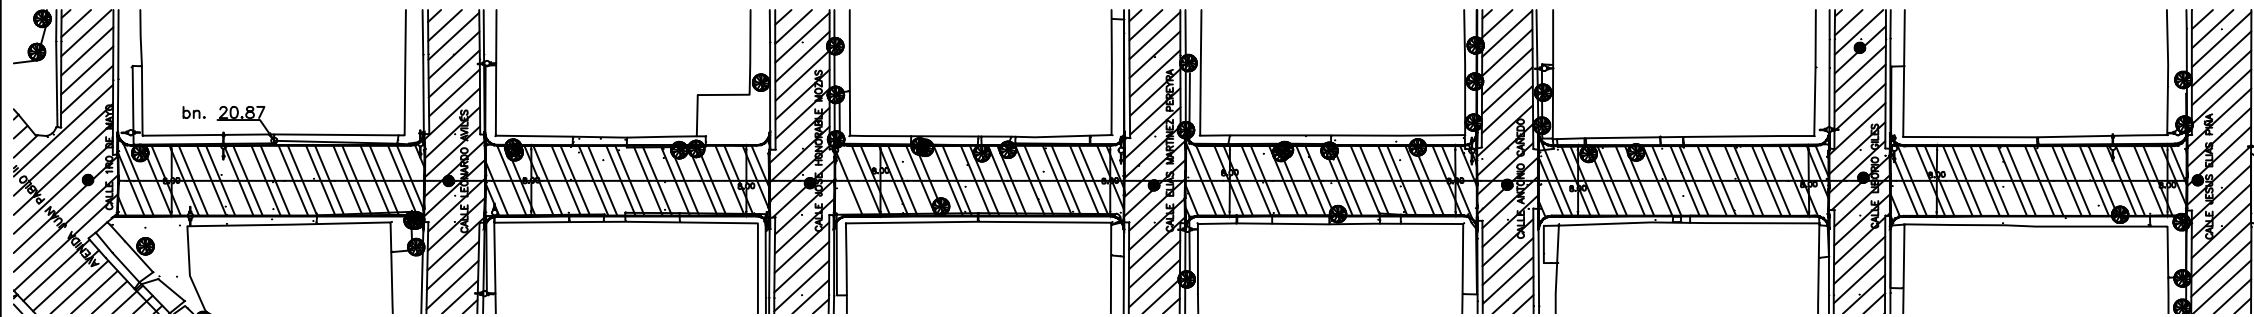

BANCO DE NIVEL  
ARBITRARIO

SIMBOLOGIA

- POZO DE VISITA
- POSTE C.F.E.
- POSTE TELMEX
- ARBOL
- ANUNCIO
- LUMINARIA
- ▬ CASETA TELMEX

