

MAZATLÁN
DONDE SE ROMPEN LAS OLAS

PRESIDENTE MUNICIPAL
QFB. LUIS GUILLERMO BENITEZ TORRES


DIRECTOR DE OBRAS PUBLICAS
M.I. JUAN DE DIOS GARAY VELAZQUEZ

SUBDIRECTOR DE OBRAS PUBLICAS:
ARQ. CARLOS JESUS TAPIA CAMACHO

JEFE DEL DEPTO. DE PROYECTO Y TOPOGRAFIA:
ING. JUAN CARLOS GALARZA BARRON


INTEGRANTES DEL DEPARTAMENTO DE PROYECTOS:
ING. CARLOS MANUEL TAPIA BARRON
ARQ. PATRICIA ARAUZ CRISTERNA
ARQ. JESUS IVAN MORENO JIMENEZ

PROYECTO:
TECHUMBRE METALICA DE 15.60X16.50MTS
JARDIN DE NIÑOS HEROES DE NACOZARY
COL. JESUS GARCIA

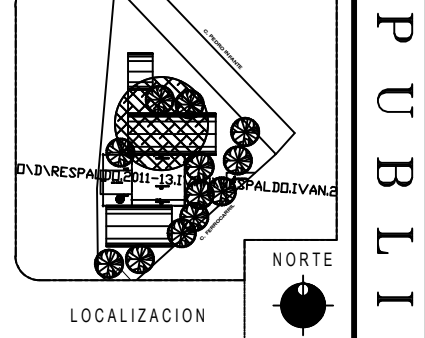


ESCALA: S/E	LAMINA No. 3
FECHA: ENERO DEL 2019	CLAVE
DISEÑO - DIBUJO: ARQ. JESUS IVAN MORENO JIMENEZ	

OBRAS PUBLICAS

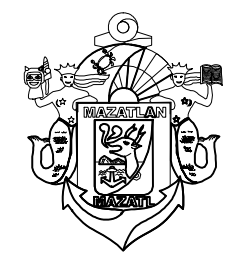

MUNICIPIO DE MAZATLAN
CALLE ANGL. FLORES S/N COLONIA CENTRO MAZATLAN, SIN.

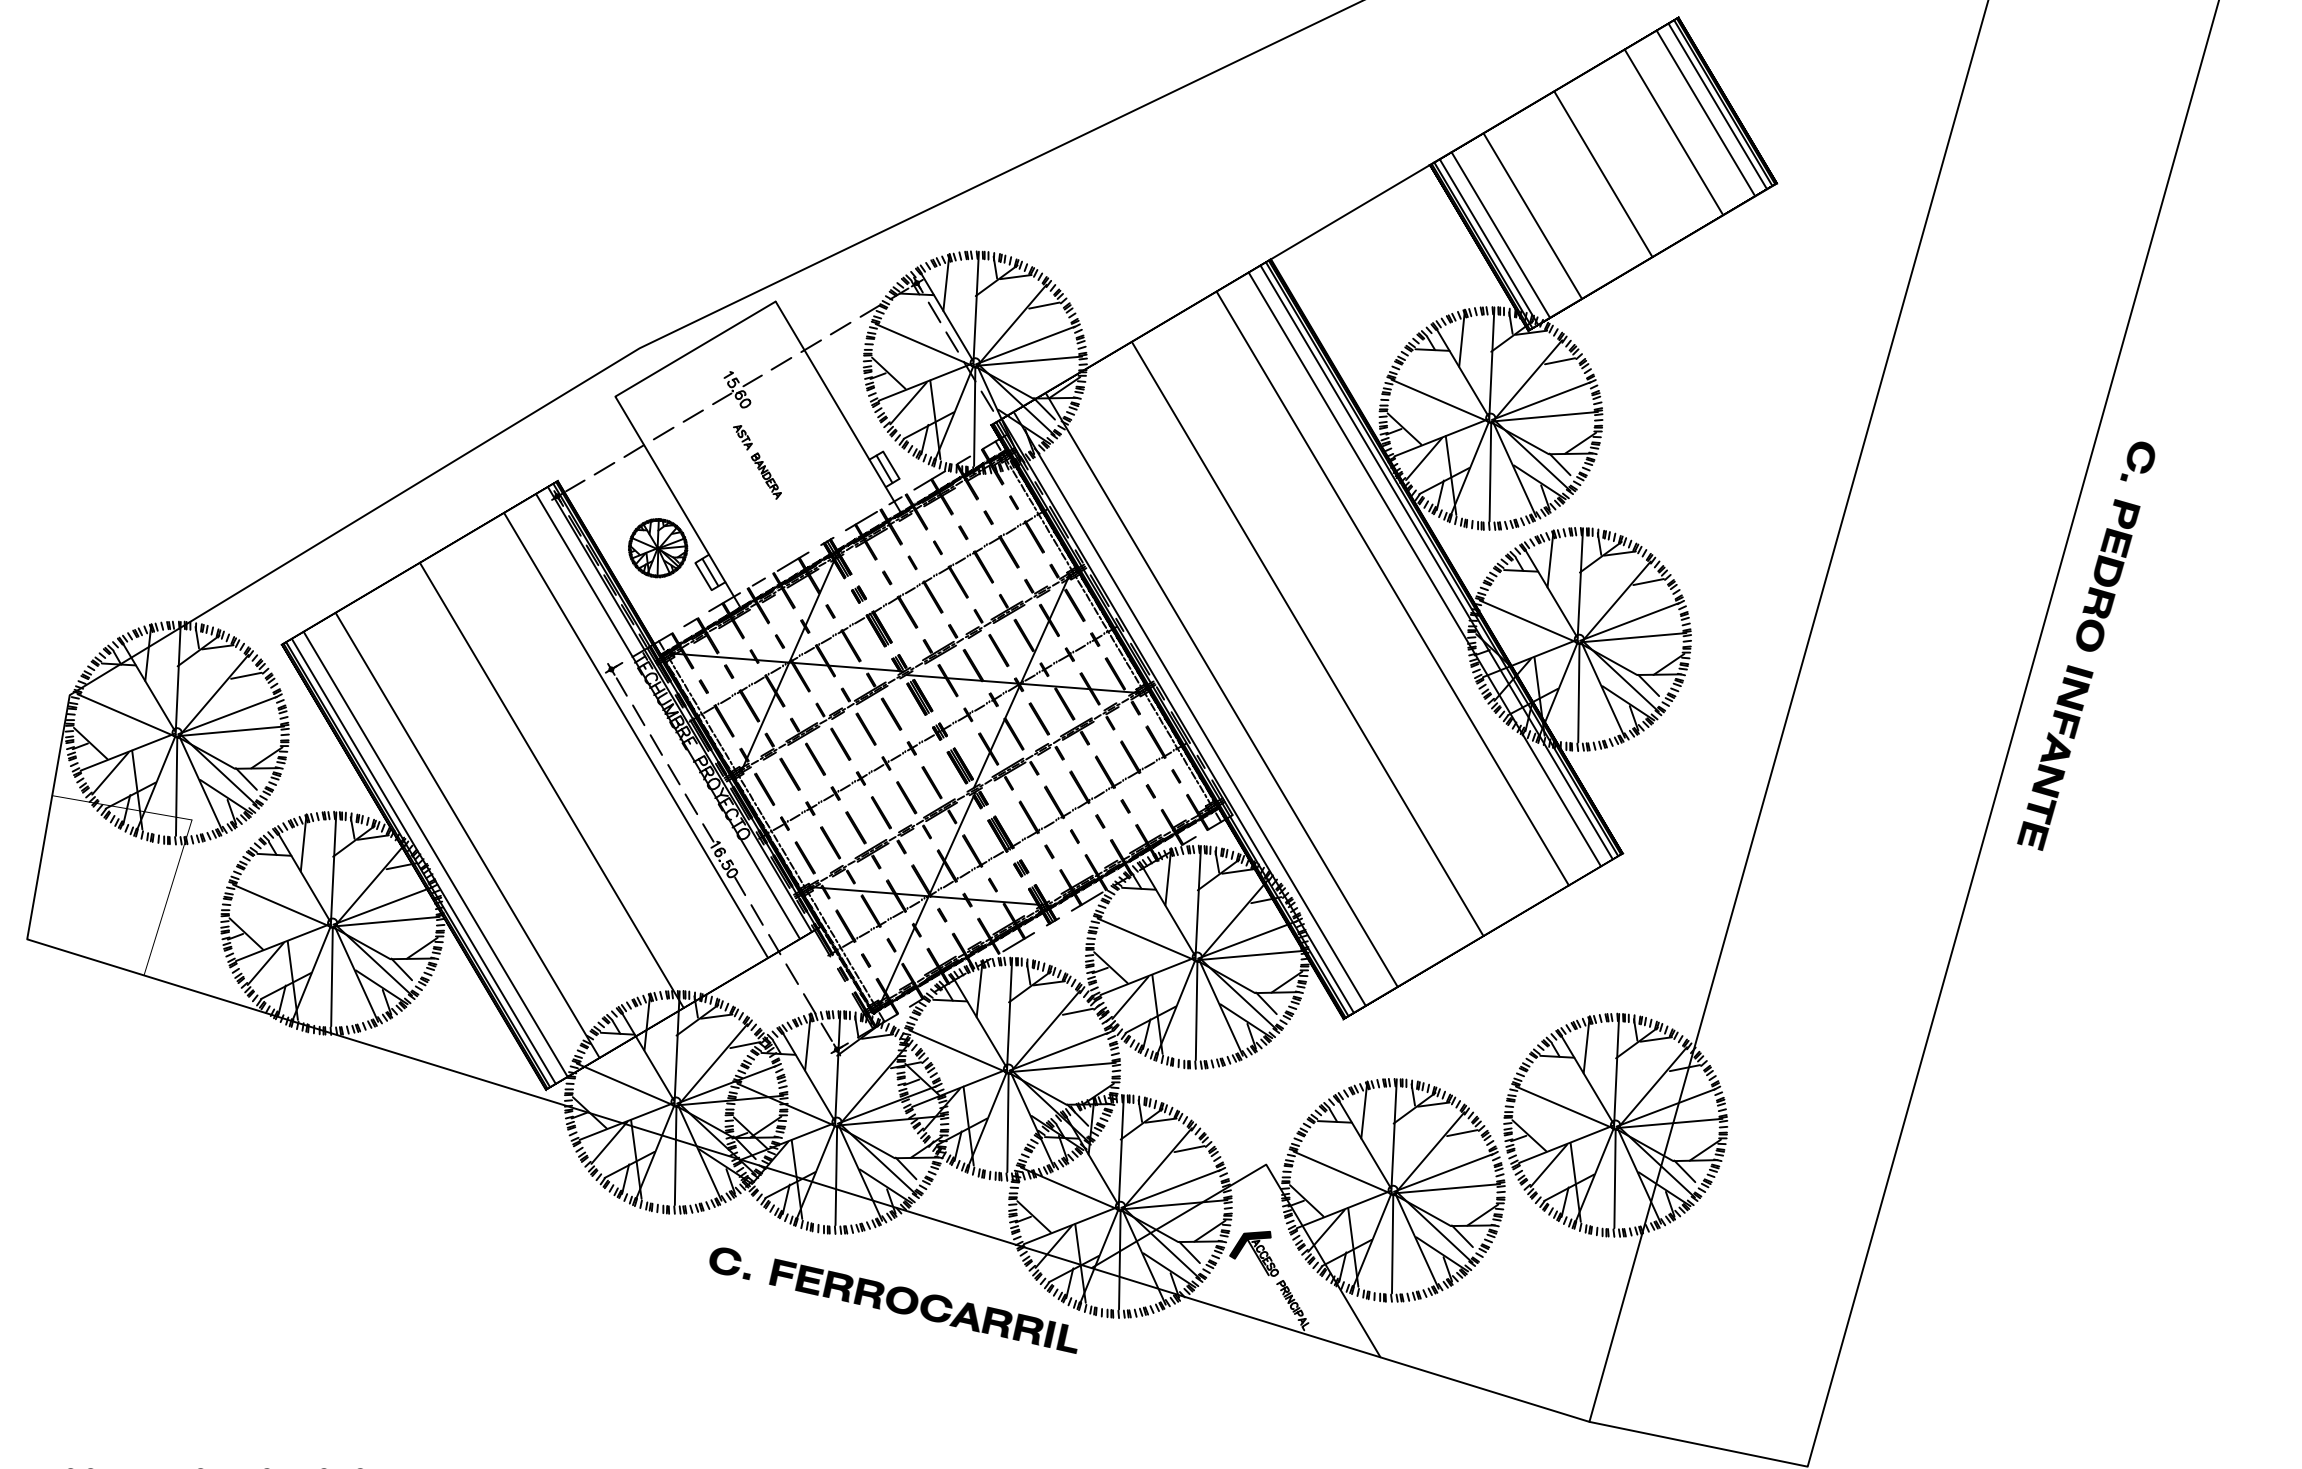

PLANTA DE CONJUNTO PROYECTO