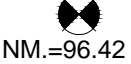
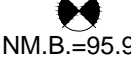
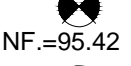
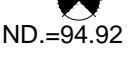


Obra: CONSTRUCCIÓN DE SISTEMA DE ALCANTARILLADO Y SANEAMIENTO MEDIANTE FOSAS SEPTICAS Y LAGUNA WETLAND.

Localidad: ALTA ROSA, MUNICIPIO DE ELOTA, ESTADO DE SINALOA.

Contenido: PLANTA ARQUITECTONICA, CORTES Y DETALLES CONSTRUCTIVOS DE CAJA EN CUERPO RECEPTOR.

Simbología:

-  Nivel de Muro.
-  Nivel de Muro bajo.
-  Nivel de fondo de losa.
-  Nivel de dentellón.

Elaboro:

C. ARQ. ROBERTO CABANILLAS PRADO


Reviso:

C. ING. DAVID GERMAN OSUNA IRIBE


Autorizo:

C. LAE. JULIO CESAR RIOS FRANCO


**SISTEMA DE ALCANTARILLADO**

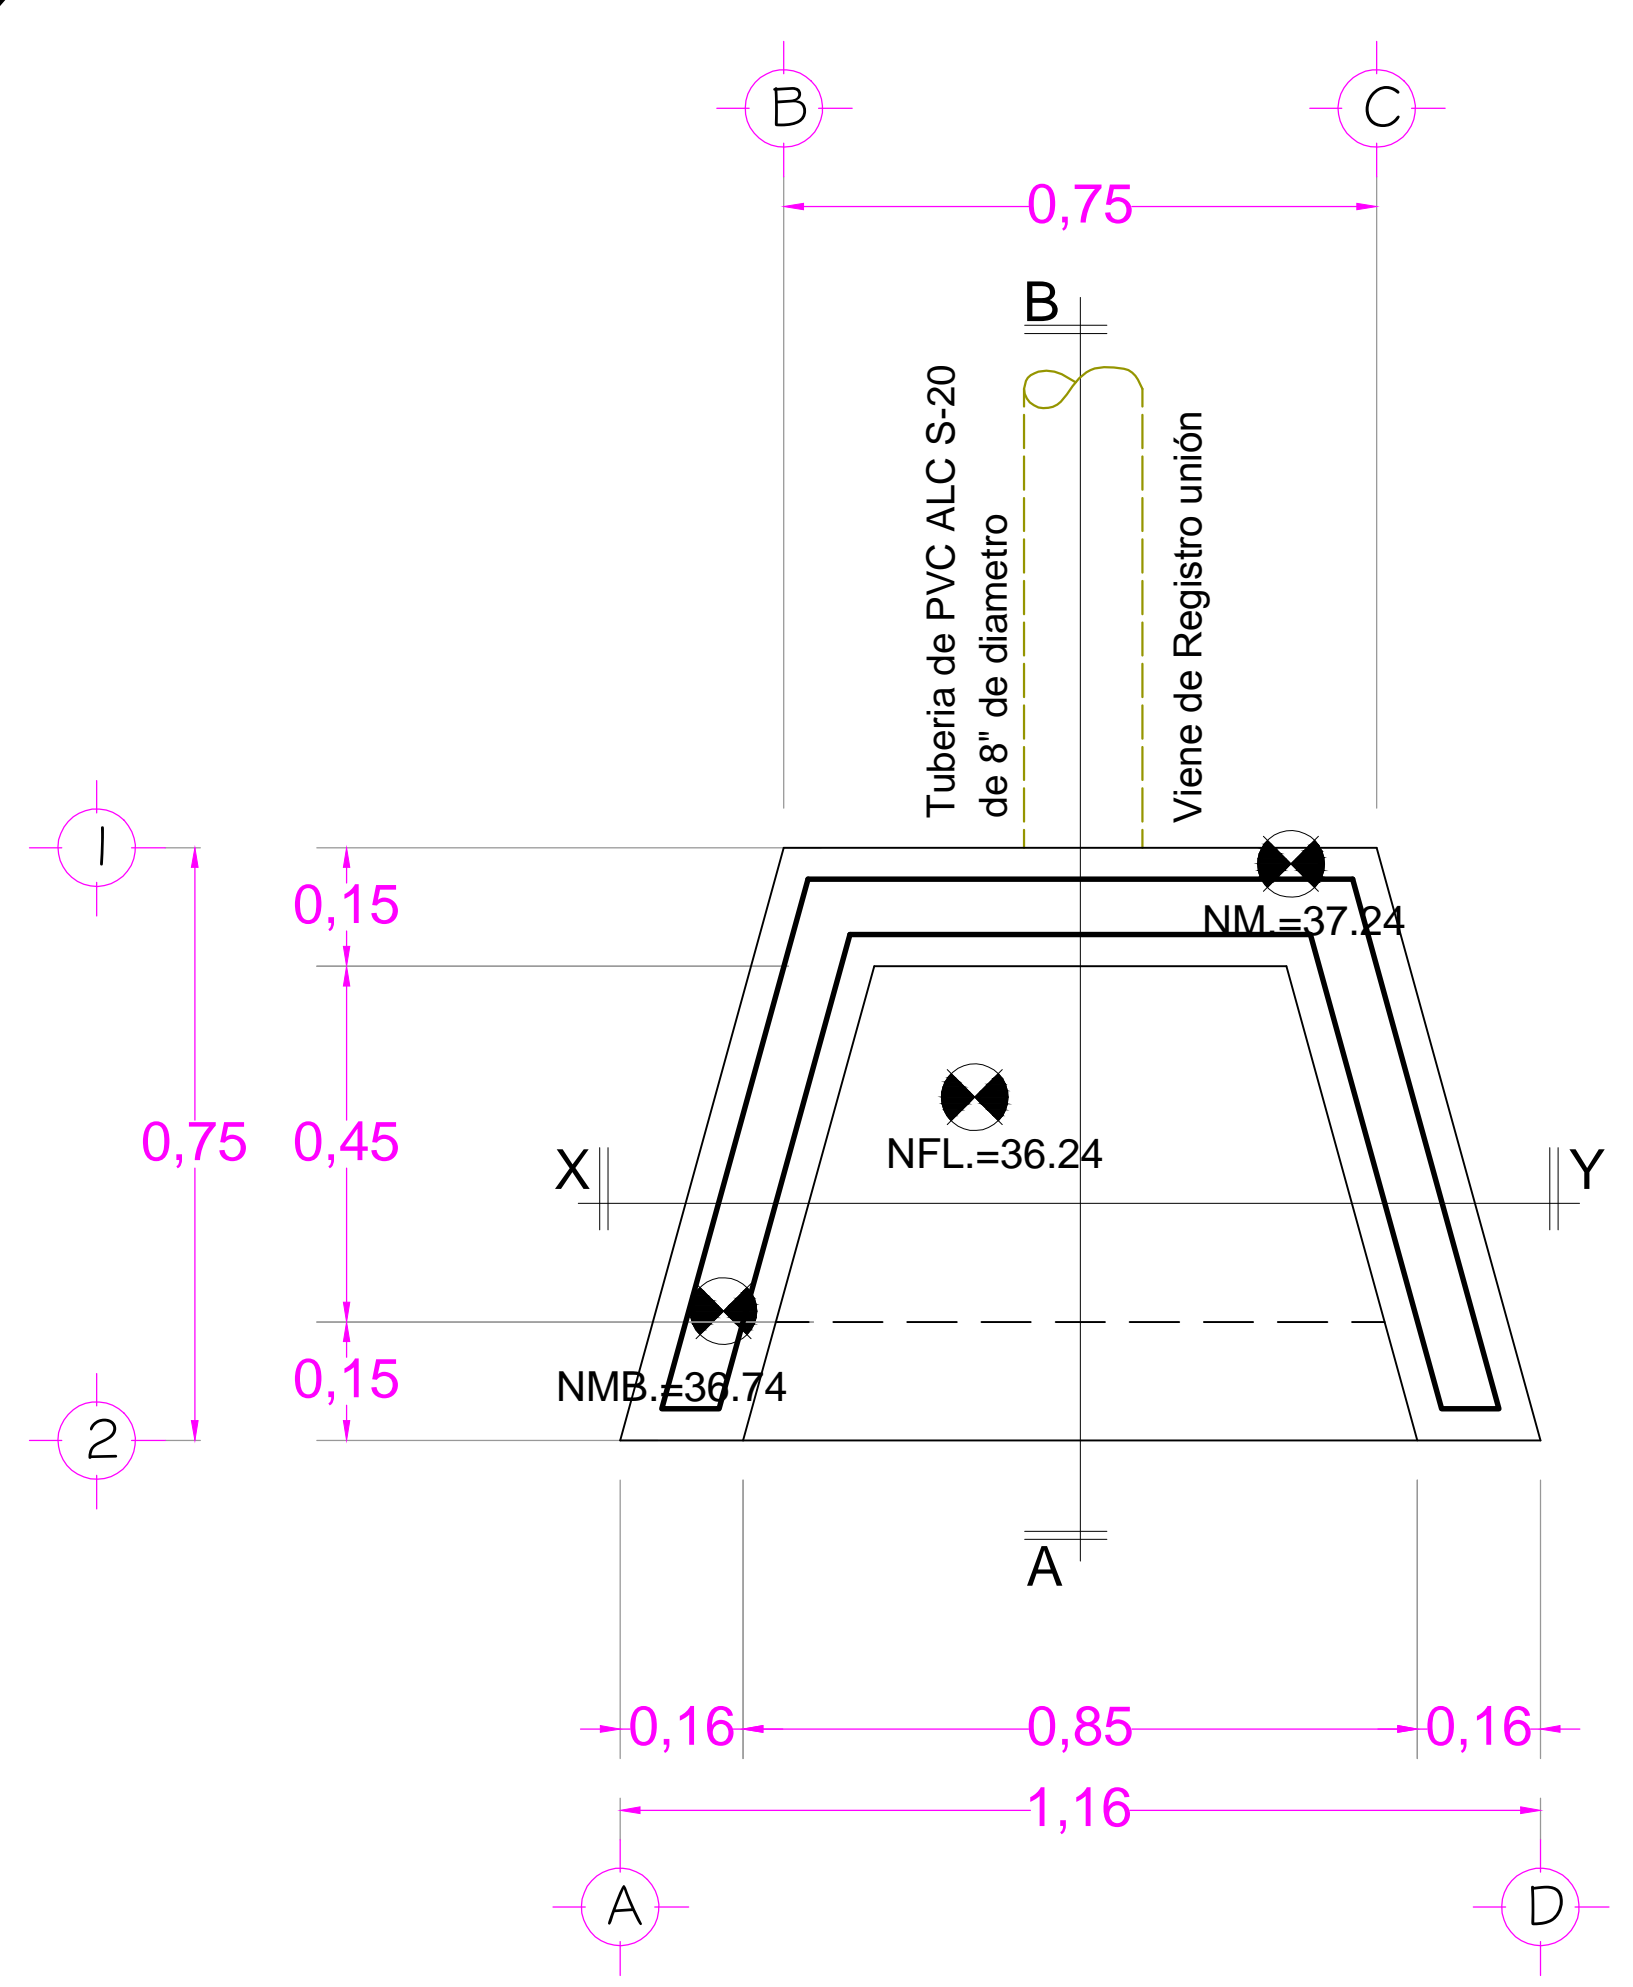


PLANTA ARQUITECTONICA.-  
( Caja en cuerpo receptor ).-

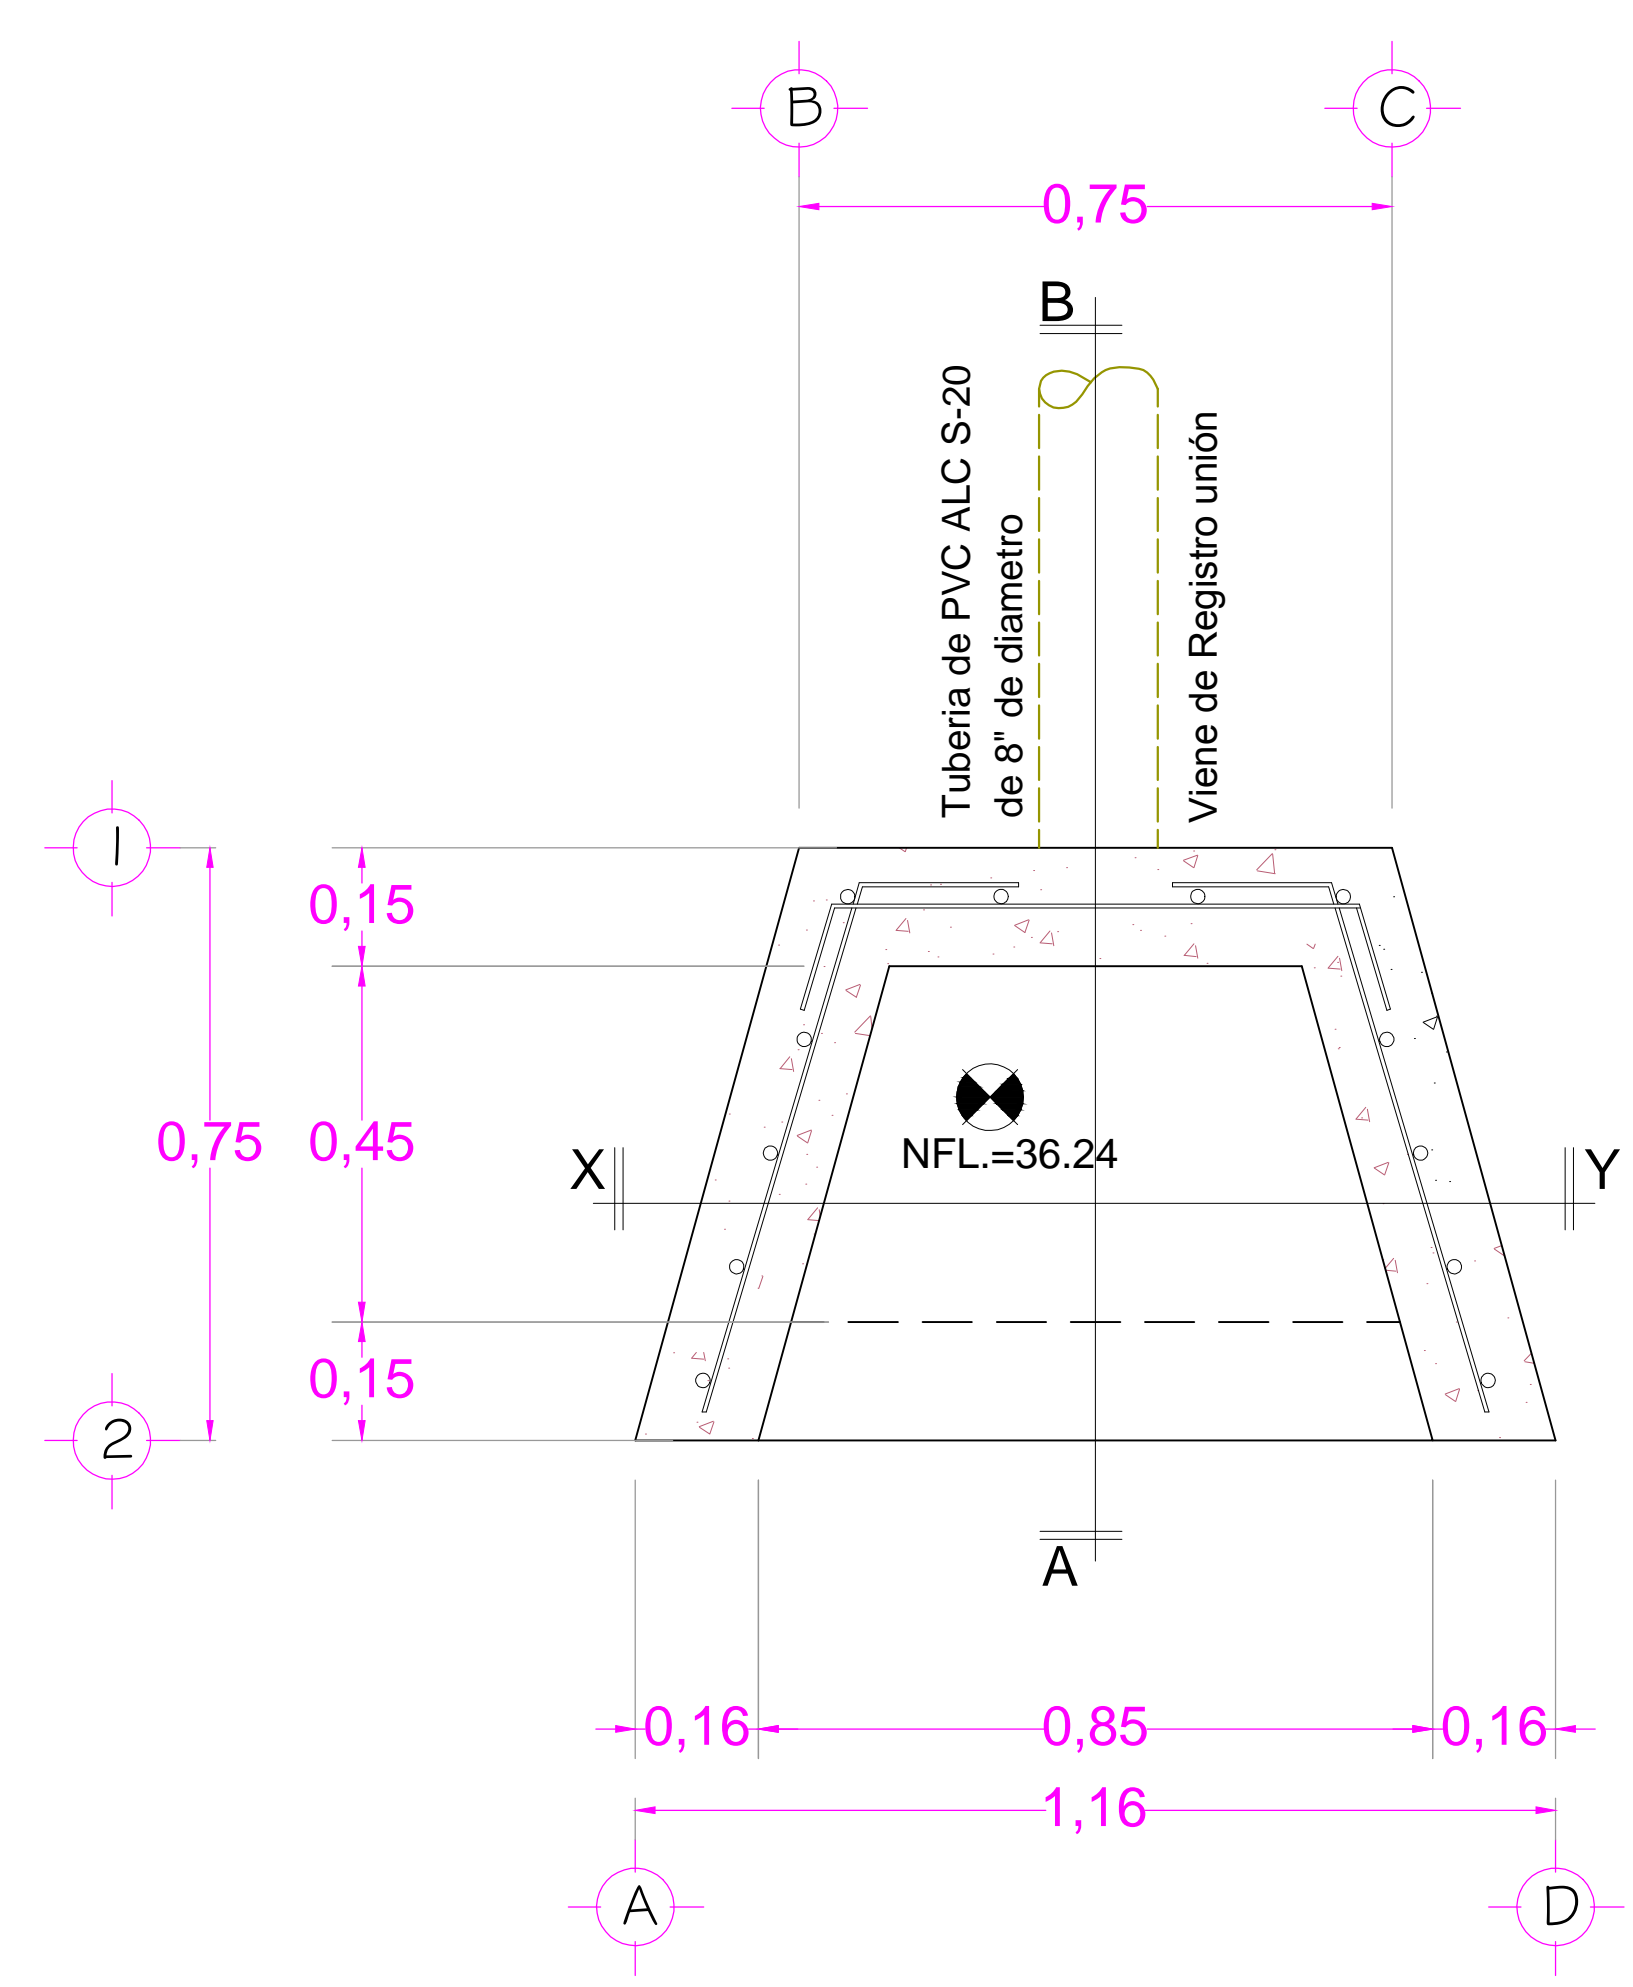


PLANTA ARQUITECTONICA.-  
( Caja en cuerpo receptor ).-

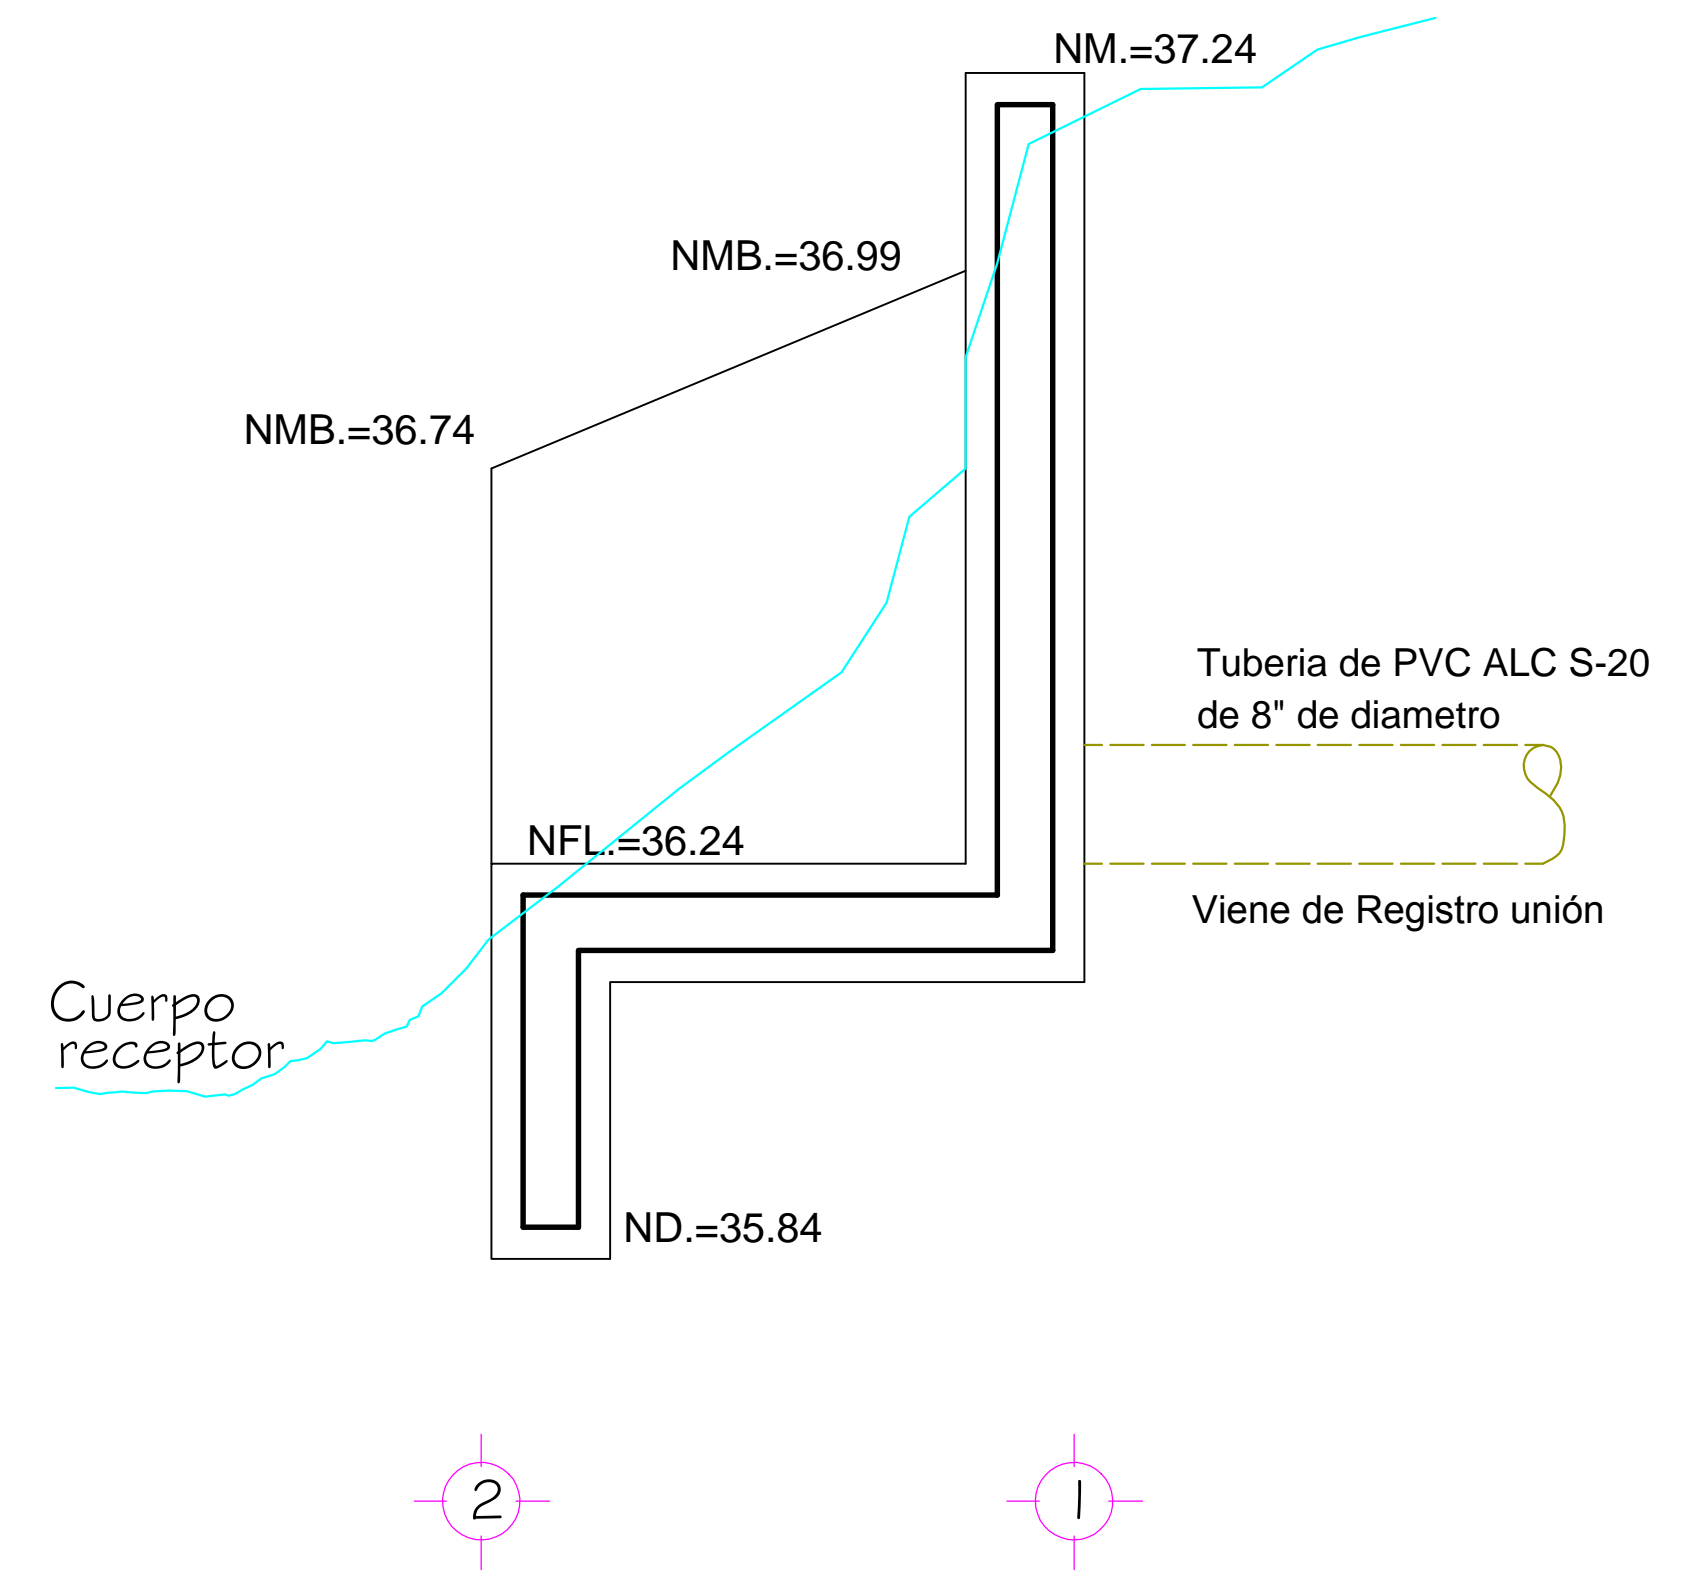


CORTE LONGITUDINAL ( A-B ).-  
( Caja en cuerpo receptor ).-

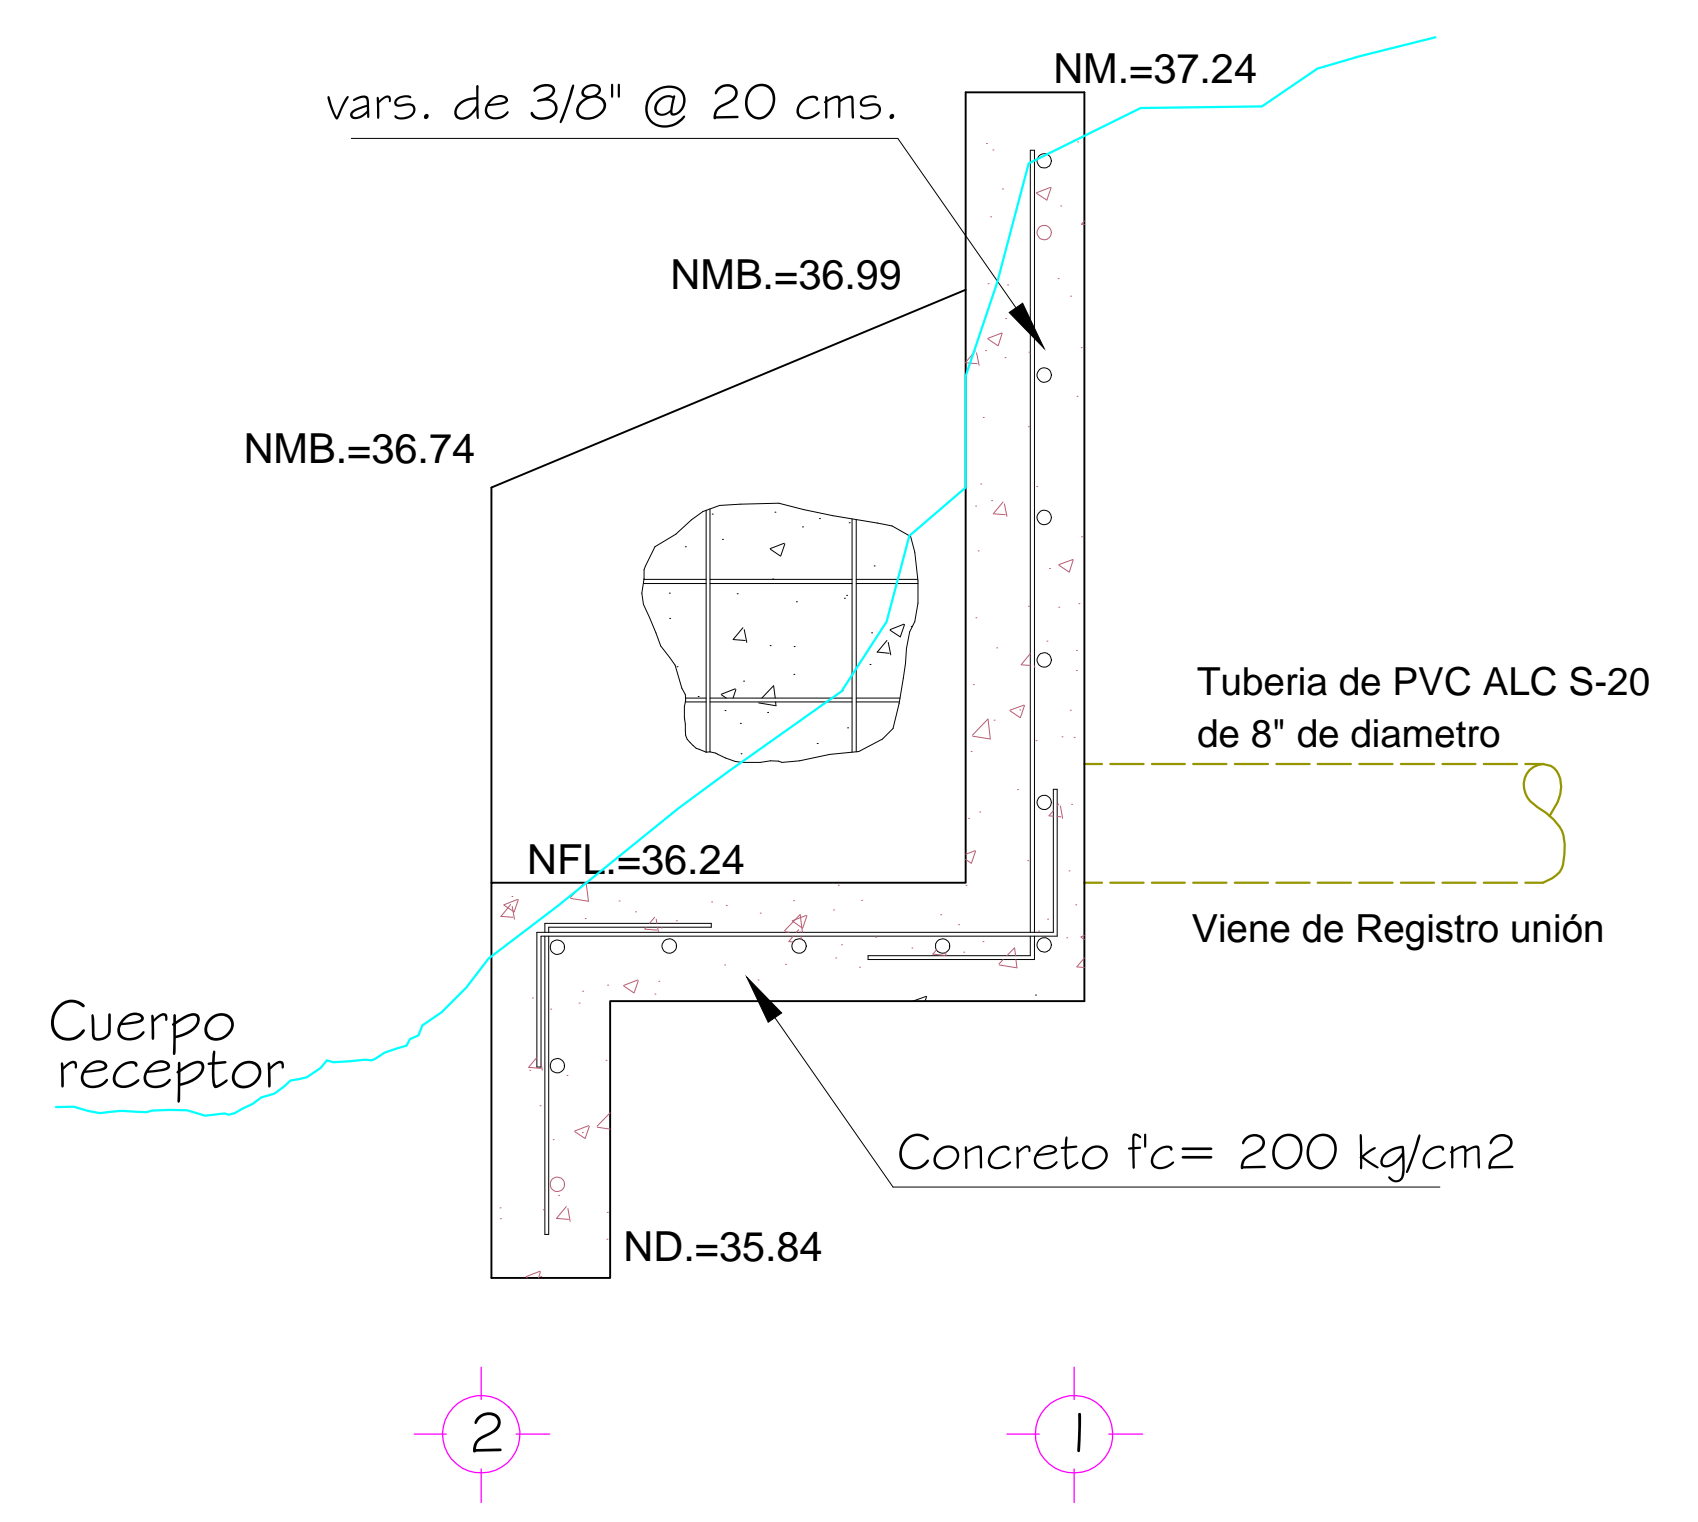

CORTE LONGITUDINAL ( A-B ).-  
( Caja en cuerpo receptor ).-

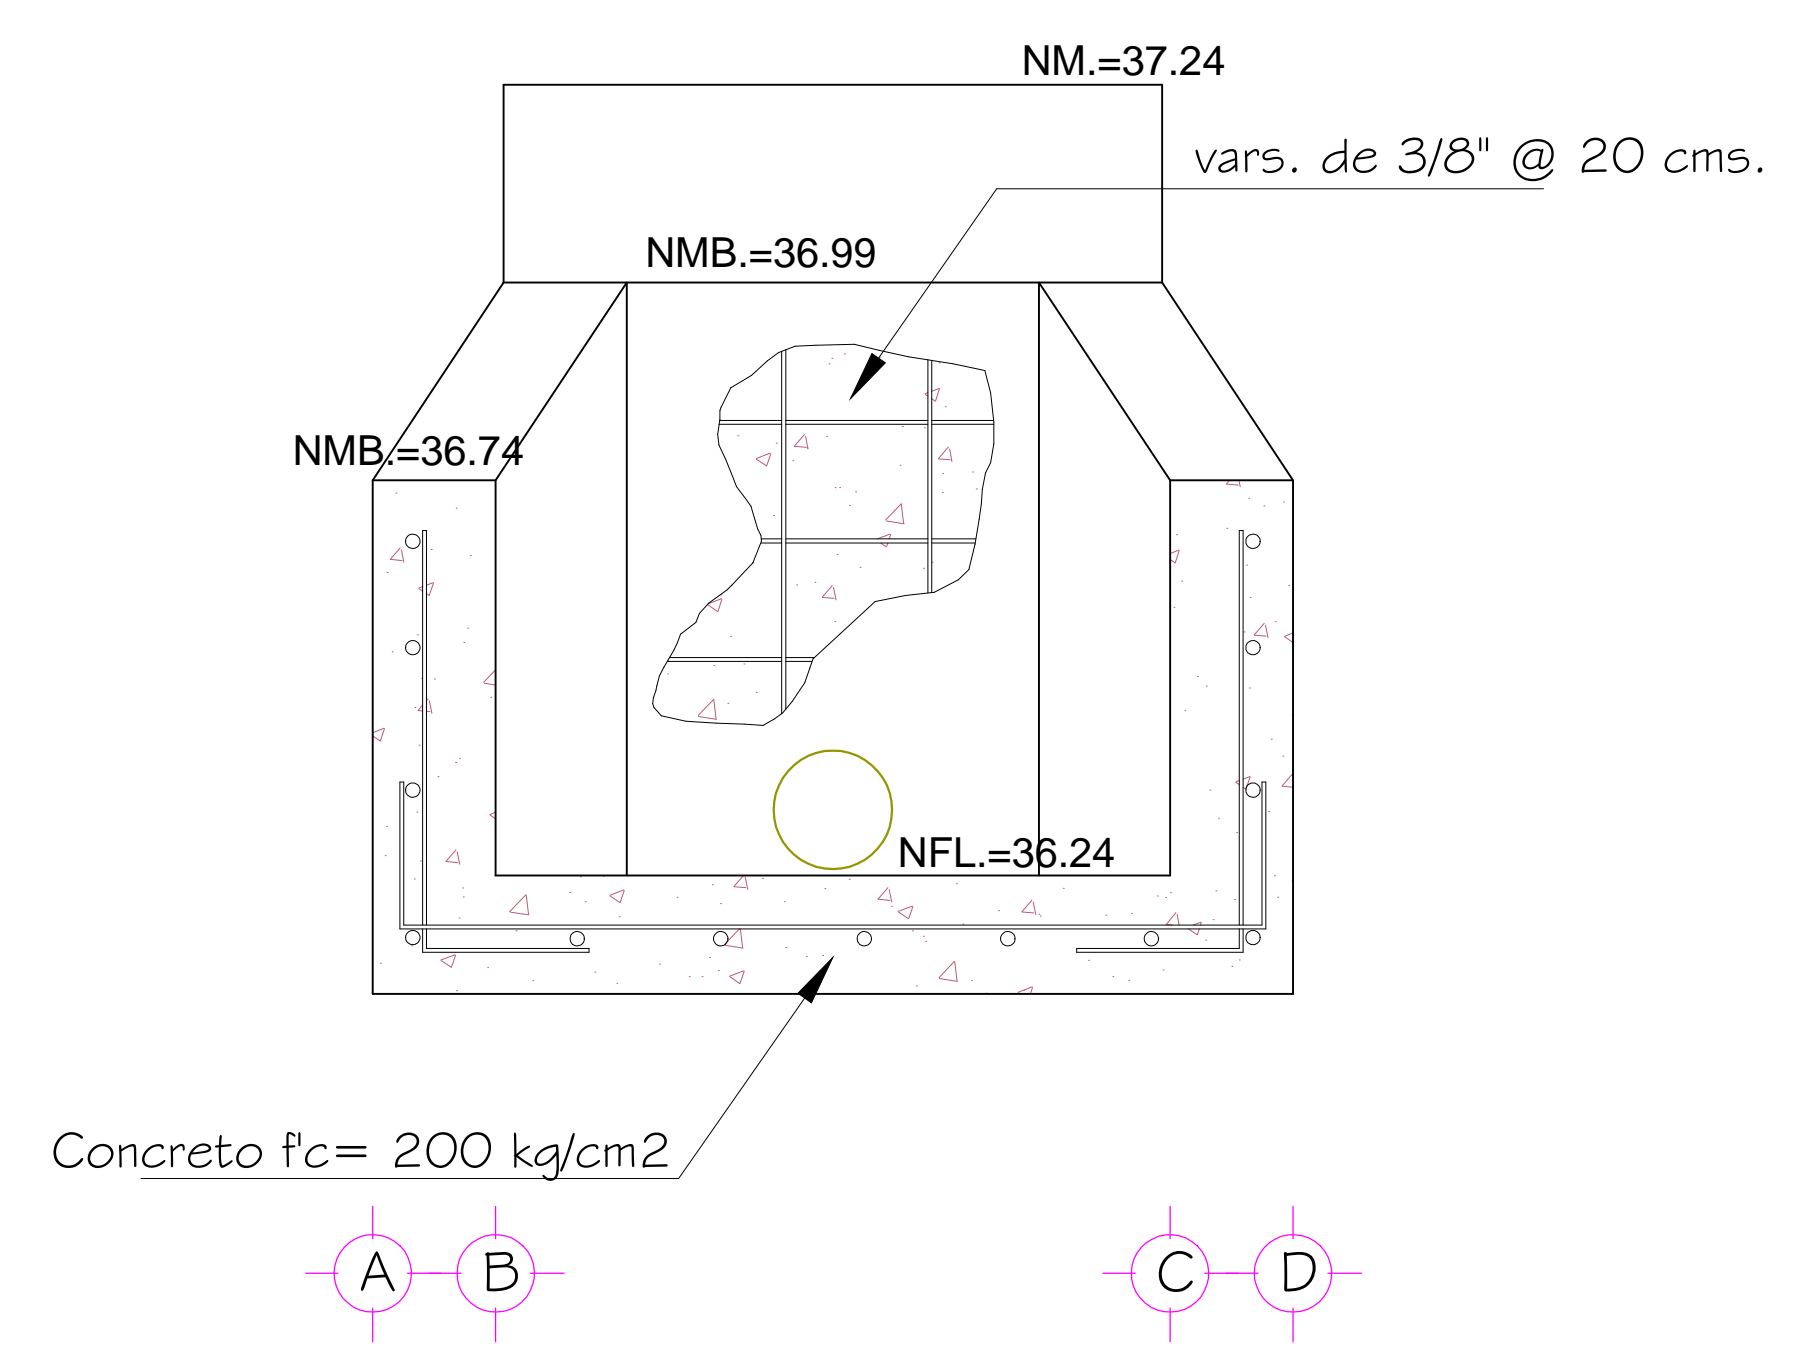

CORTE LONGITUDINAL ( A-B ).-  
( Caja en cuerpo receptor ).-

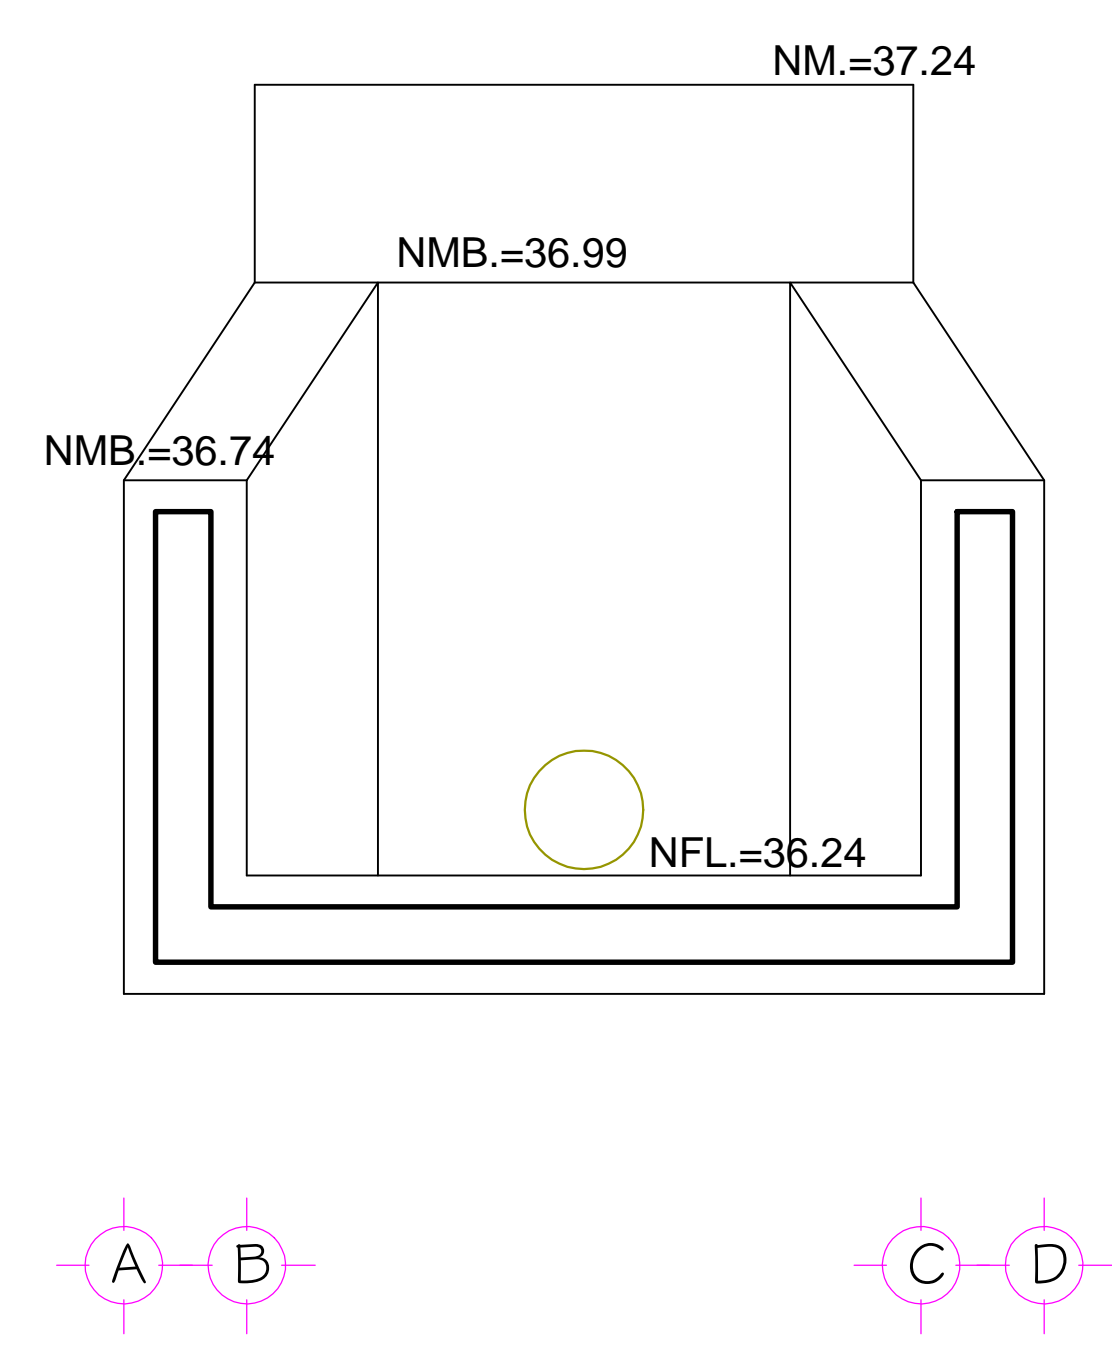

CORTE LONGITUDINAL ( A-B ).-  
( Caja en cuerpo receptor ).-

Nota:  
\* Acotaciones en metros excepto las indicadas en otra unidad  
\* Estaciones y elevaciones en metros.  
\* Usese concreto F'CO 150 KGS/CM2 con recubrimiento de 5 cms.  
\* Traslapes de acero de refuerzo de grado estructural con traslapes, ganchos y dobleces segun especificaciones  
\* Cimbra y descimbra de madera de pino de calidad.

Fecha: **NOV 2018.** Numero de plano: **ALC/10.**