




REFUERZO ESTRUCTURAL EN MUROS

ANCLAJE DE MALLA ELECTROSOLDADA 6-6/10-10 EN SUPERFICIE DE MUROS.

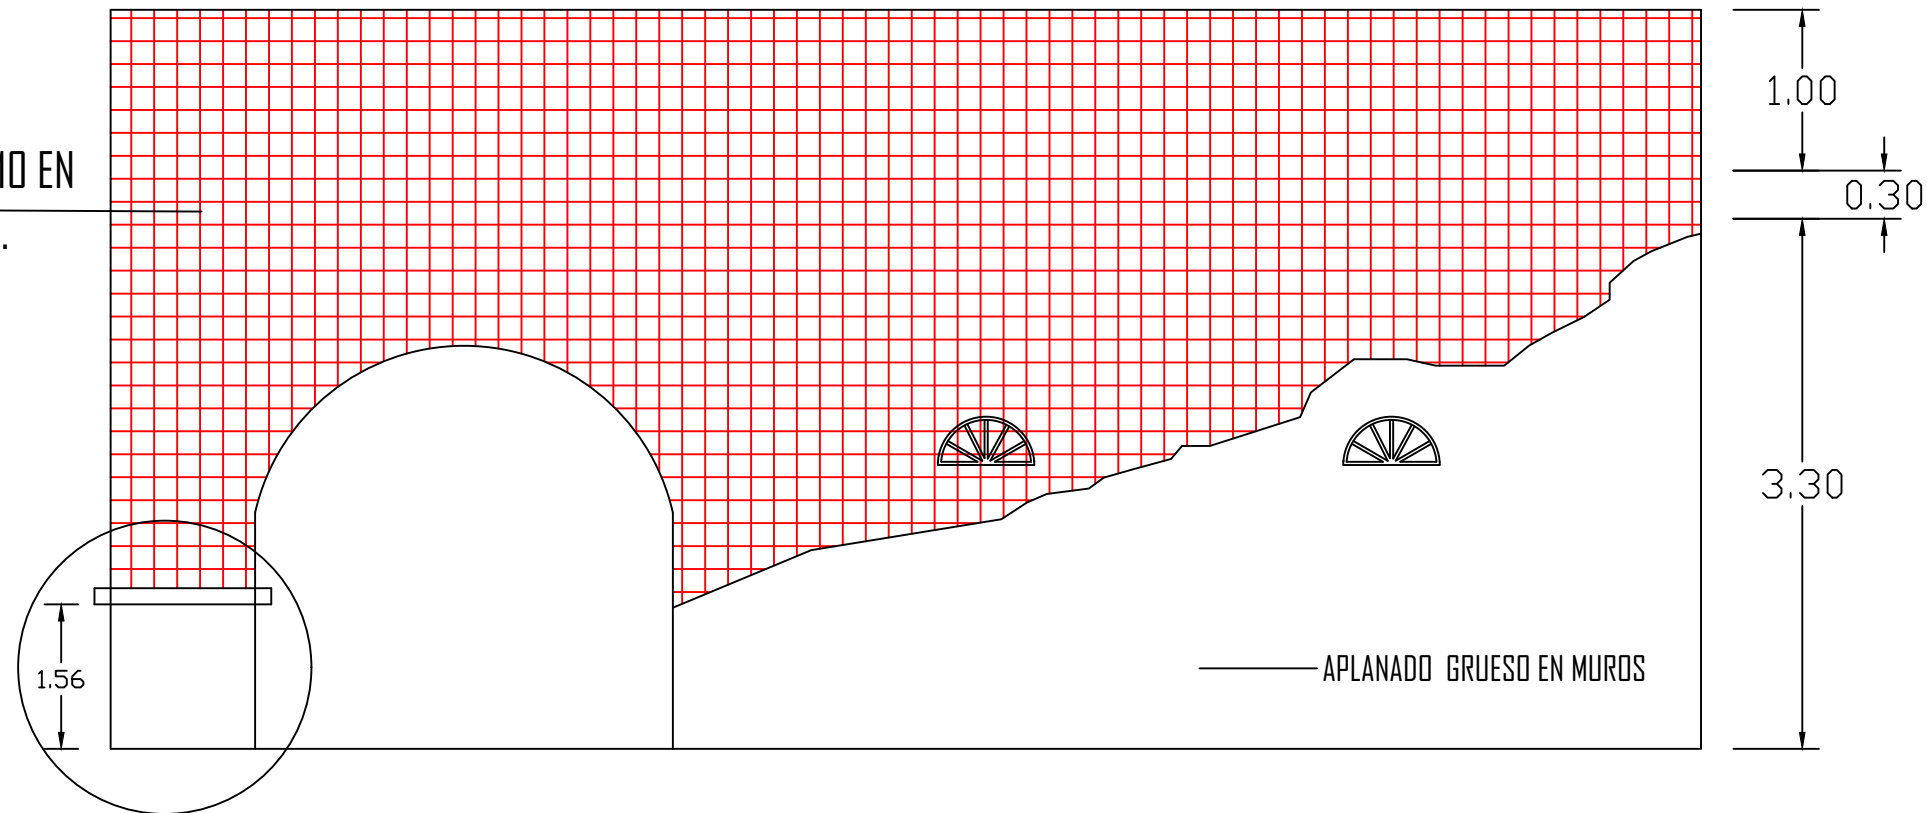

ALZADO.-

REFUERZO ESTRUCTURAL EN COLUMNAS

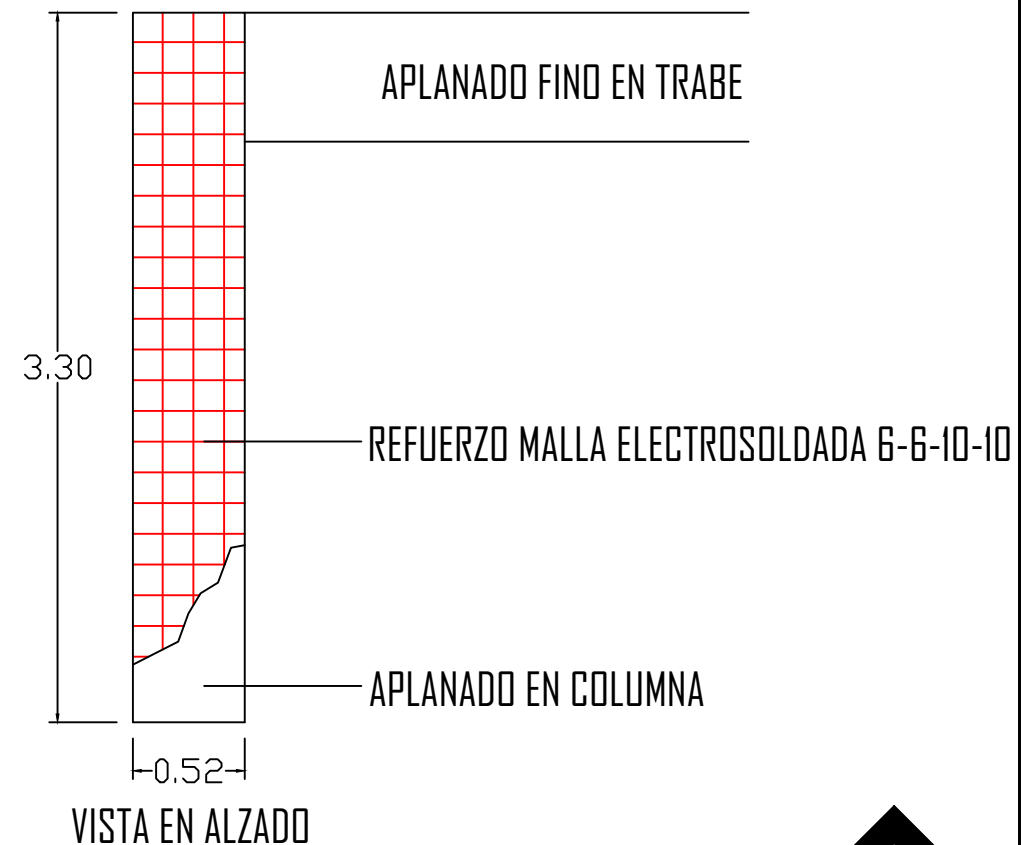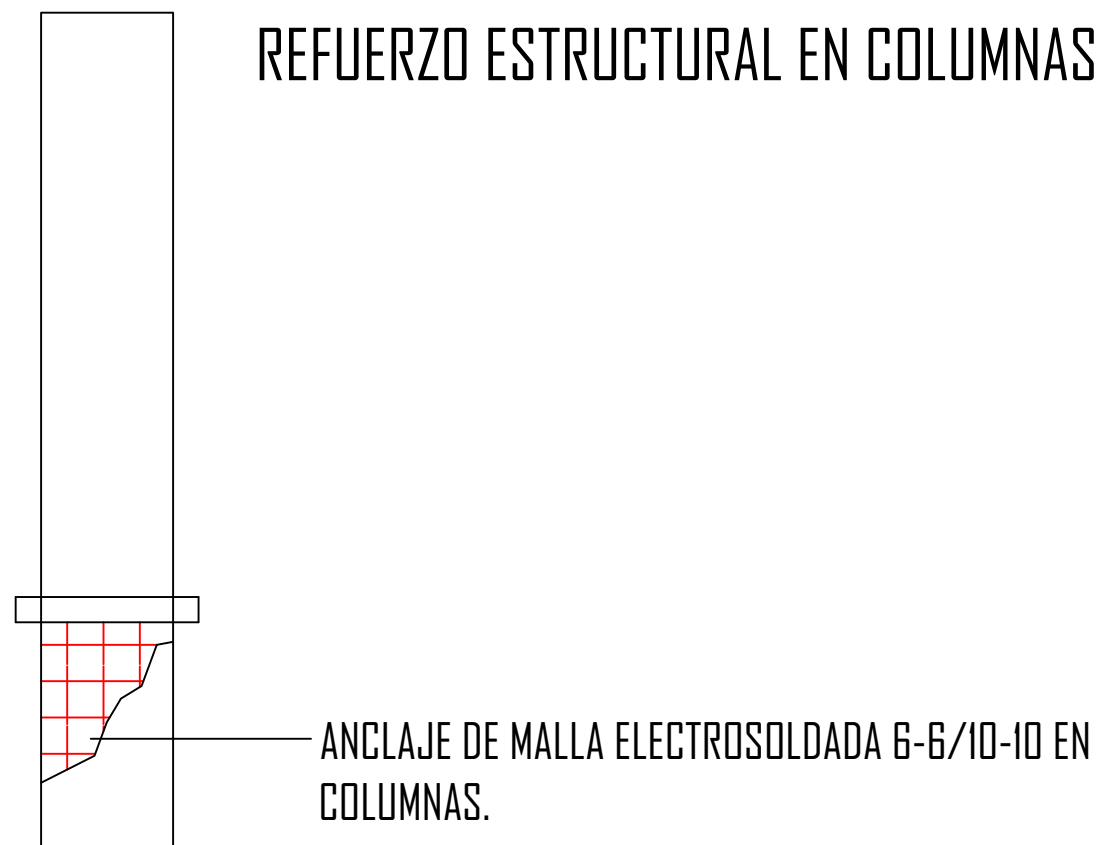

DETALLE ESTRUCTURAL.-




H. AYUNTAMIENTO DE CULIACAN

Proyecto:
REHABILITACION DE SERVICIOS SANITARIOS MODULO "A" (BAÑO MUJERES+PORTICO+BODEGA) EN TEATRO GRIEGO EN INSTALACIONES DE PARQUE 87 EN LA CIUDAD DE CULIACAN, SINALOA.

CULIACAN, SINALOA.

CONTENIDO:
DETALLE ESTRUCTURAL (MALLA).

CROQUIS DE LOCALIZACION:

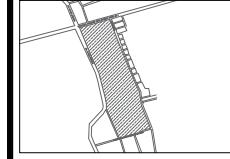

OBSERVACIONES:



LIC. JESUS ESTRADA FERREIRO
PRESIDENTE MUNICIPAL

S. ING. CESAR MANUEL OCHOA SALAZAR
SECRETARIO DE OBRAS Y SERVICIOS PUBLICOS

ING. JAVIER MASCAREÑO QUINONEZ
DIRECTOR DE OBRAS PUBLICAS

ELABORO:
DEPARTAMENTO DE EVALUACION TECNICA

REVISO:
DEPARTAMENTO DE EVALUACION TECNICA

COORDENADAS GEOGRAFICAS:
24°46'10.08" N 107°23'16.95" O

ESCALA: SI/ESCALA FECHA: 2020

ARCHIVO:

CLAVE DE PRESUPUESTO:
SERV2020VIEJOTEATROREHABMUJPORTBOD

NUMERO DE PLANO:
8 DE 8

