
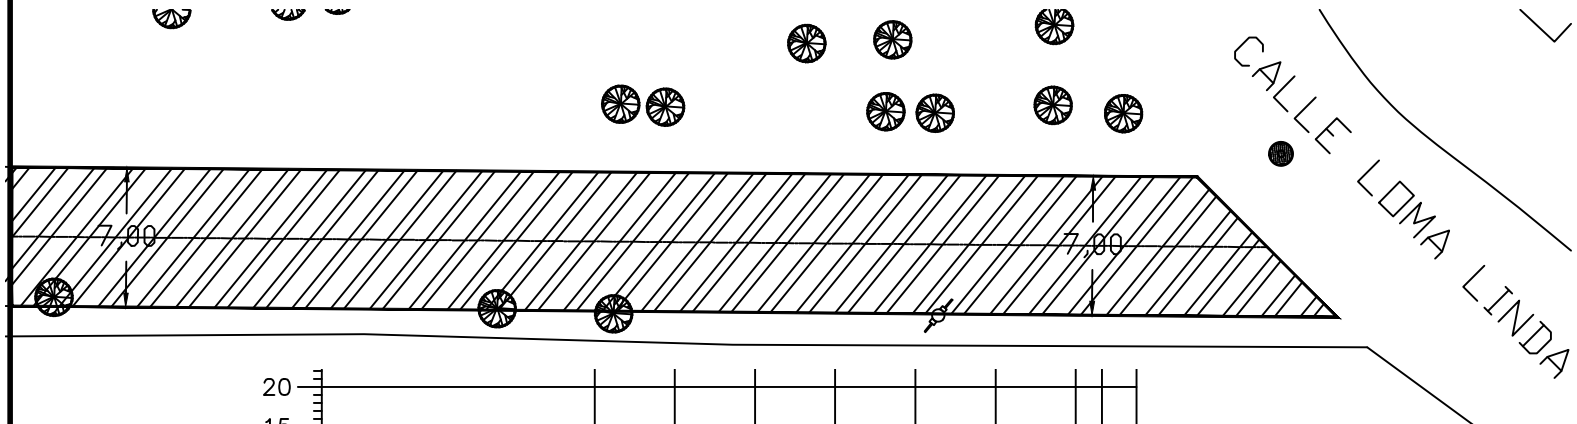
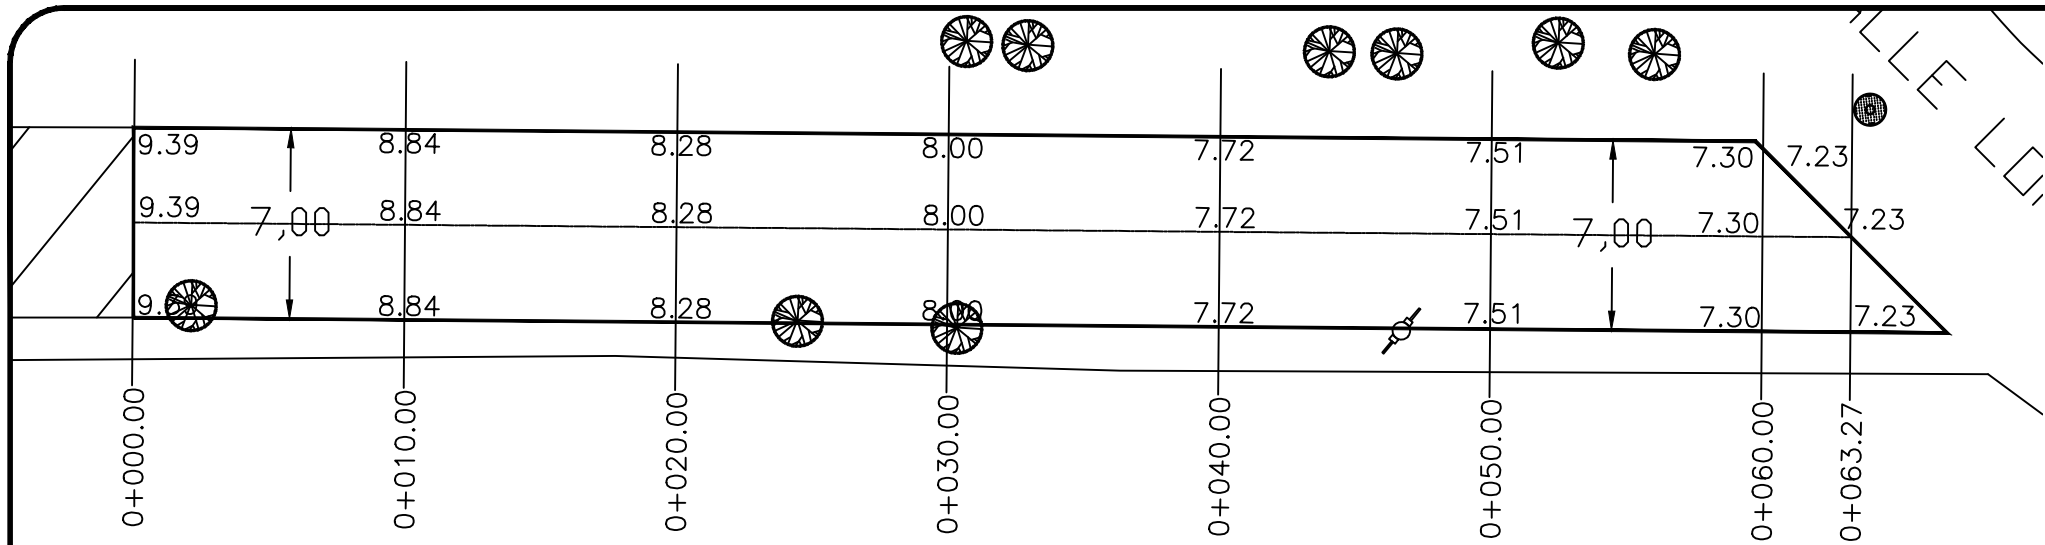
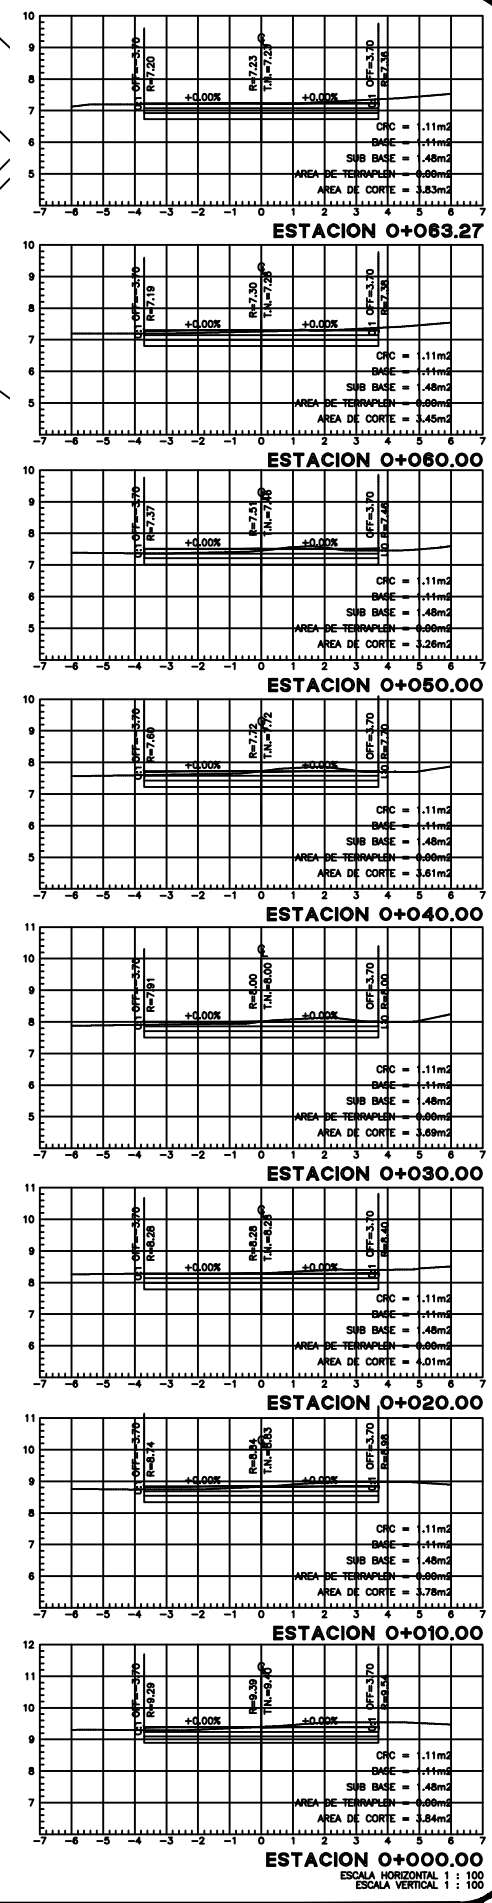


ELEVACION	ESPESOR	VOLUMEN	CALLE CERRO DE LAS CAMPANAS							
			TERRAPLEN	CORTE	TERRAPLEN	CORTE	SUBRASANTE	TERRENO	0+000.00	0+063.27
			0.00	0.00	0.00	0.00	0.00	0.00	9.40	7.23
			0.00	38.11	0.00	0.00	0.00	0.00	8.83	7.26
			0.00	38.95	0.00	0.00	0.00	0.00	8.28	7.23
			0.00	38.50	0.00	0.00	0.00	0.00	8.00	7.23
			0.00	36.51	0.00	0.00	0.00	0.00	7.72	7.23
			0.00	34.36	0.00	0.00	0.00	0.00	7.46	7.23
			0.00	33.57	0.00	0.00	0.00	0.00	7.26	7.23
			0.00	11.92	0.00	0.00	0.00	0.00	7.23	7.23

CALLE CERRO DE LAS CAMPANAS

ESCALA HORIZONTAL 1 : 1000
ESCALA VERTICAL 1 : 1000
TOTAL VOLUMEN CORTE = 231.92m³

- POSTE C.F.E.
- POSTE TELMEX
- POZO DE VISITA
- B N ESQUINA DE BANQUETA
- ARBOL
- ANUNCIO
- LUMINARIA
- CASETA TELMEX

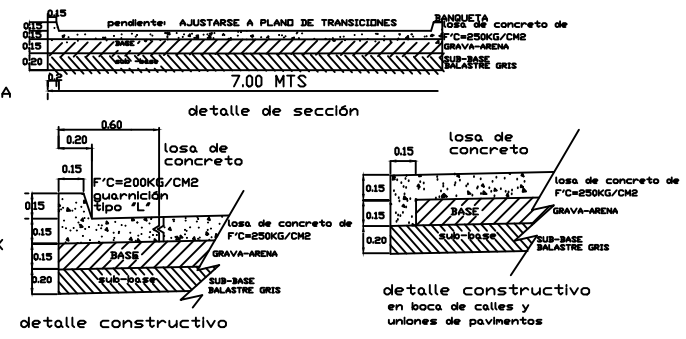

2024 - 2027

MAZATLÁN

BIENESTAR PARA TODOS

PRESIDENTA MUNICIPAL

LIC. ESTRELLA PALACIOS DOMÍNGUEZ

DIRECTORA DE OBRAS PÚBLICAS

ING. MARTÍN GALLARDO NORIEGA

SUBDIRECTOR DE OBRAS PÚBLICAS:

ARQ. MARTÍN GONZÁLEZ OSUNA

JEFE DEL DEPTO. DE PROYECTOS Y TOPOGRAFÍA:

ING. JUAN CARLOS GALARZA BARRÓN

INTEGRANTES DEL DEPARTAMENTO DE PROYECTOS:

ARQ. JESÚS IVÁN MORENO JIMÉNEZ

ARQ. ANA GABRIELA OSUNA RENDÓN

ARQ. EDGAR ALEJOS RIVAS ÁVALOS

PROYECTO:

PAVIMENTACIÓN

C. CERRO DE LA CAMPANA

ENTRE C. LOMA LINDA Y PUEBLO DE PAVIMENTO

COLONIA GENARO ESTRADA

LOCALIZACIÓN

ESCALA:

S/E

FECHA:

SEPTIEMBRE DEL 2026

DISEÑO - DIBUJO:

ARQ. ANA GABRIELA OSUNA RENDÓN

LAMINA No.

1

CLAVE

MUNICIPIO DE MAZATLÁN

CALLE ÁNGEL FLORES S/N COLONIA CENTRO MAZATLÁN, SIN.