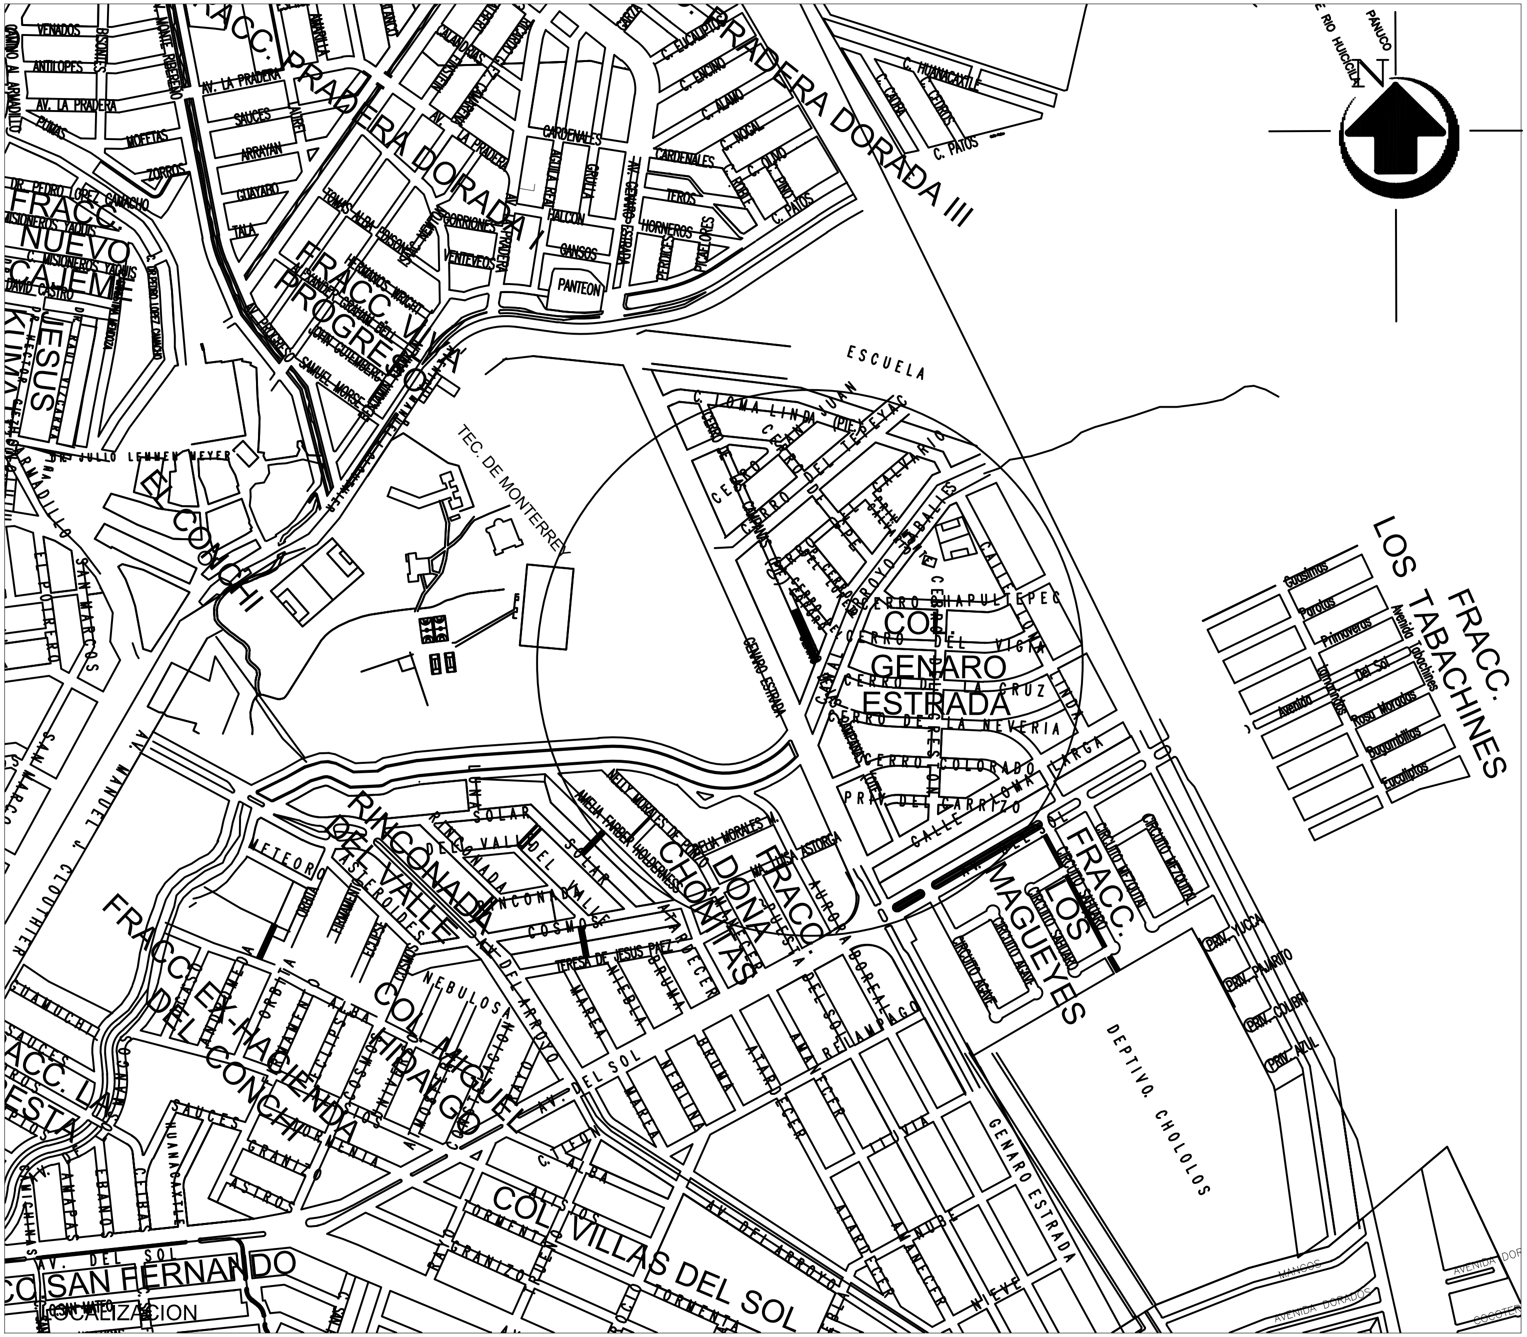
FRACC. PRADERA DORADA I
PRADERA DORADA III
FRACC. NUEVO CAJEME
JESUS KUMATE
FRACC. VILLA PROGRESO
EL CONCHI
TEC. DE MONTERREY
ESCUELA
COL. GENARO ESTRADA
FRACC. LOS TABACHINES
RINCONADA DEL VALLE
CHONITAS
DOÑA
FRACC. LOS MAGUEYES
FRACC. EX-HACIENDA DEL CONCHI
COL. MIGUEL HIDALGO
FRACC. LA FLORESTA
COL. VILLAS DEL SOL
COL. SAN FERNANDO
DEPTIVO. CHOLOLOS
AV. MANUEL J. CLOUTHIER
AV. DEL SOL
AV. DEL ARROYO
GENARO ESTRADA
CALLE LOMA LARGA
AV. LA PRADERA
PANTEON
AVENIDA DORADOS
RIO HUICICILA
PANUCO
N
LOCALIZACION

2024

DIRECCION DE OBRAS PUBLICAS

2027

PRESIDENTA MUNICIPAL
LIC. ESTRELLA PALACIOS DOMÍNGUEZ

DIRECTORA DE OBRAS PUBLICAS
ING. MARTÍN GALLARDO NORIEGA

PROYECTO
M A C R O L O C A L I Z A C I Ó N

PROYECTISTA
DPTO. DE OBRAS PUBLICAS

DIGITALIZÓ
DPTO. DE OBRAS PUBLICAS

LOCALIZACIÓN
EN LA CIUDAD DE MAZATLÁN

ESCALA:

LAMINA:
1

MUNICIPIO DE MAZATLAN