


ELEVACION SUR (AV. ALVARO OBREGON)  
ESTADO ACTUAL  
ESC 1:75

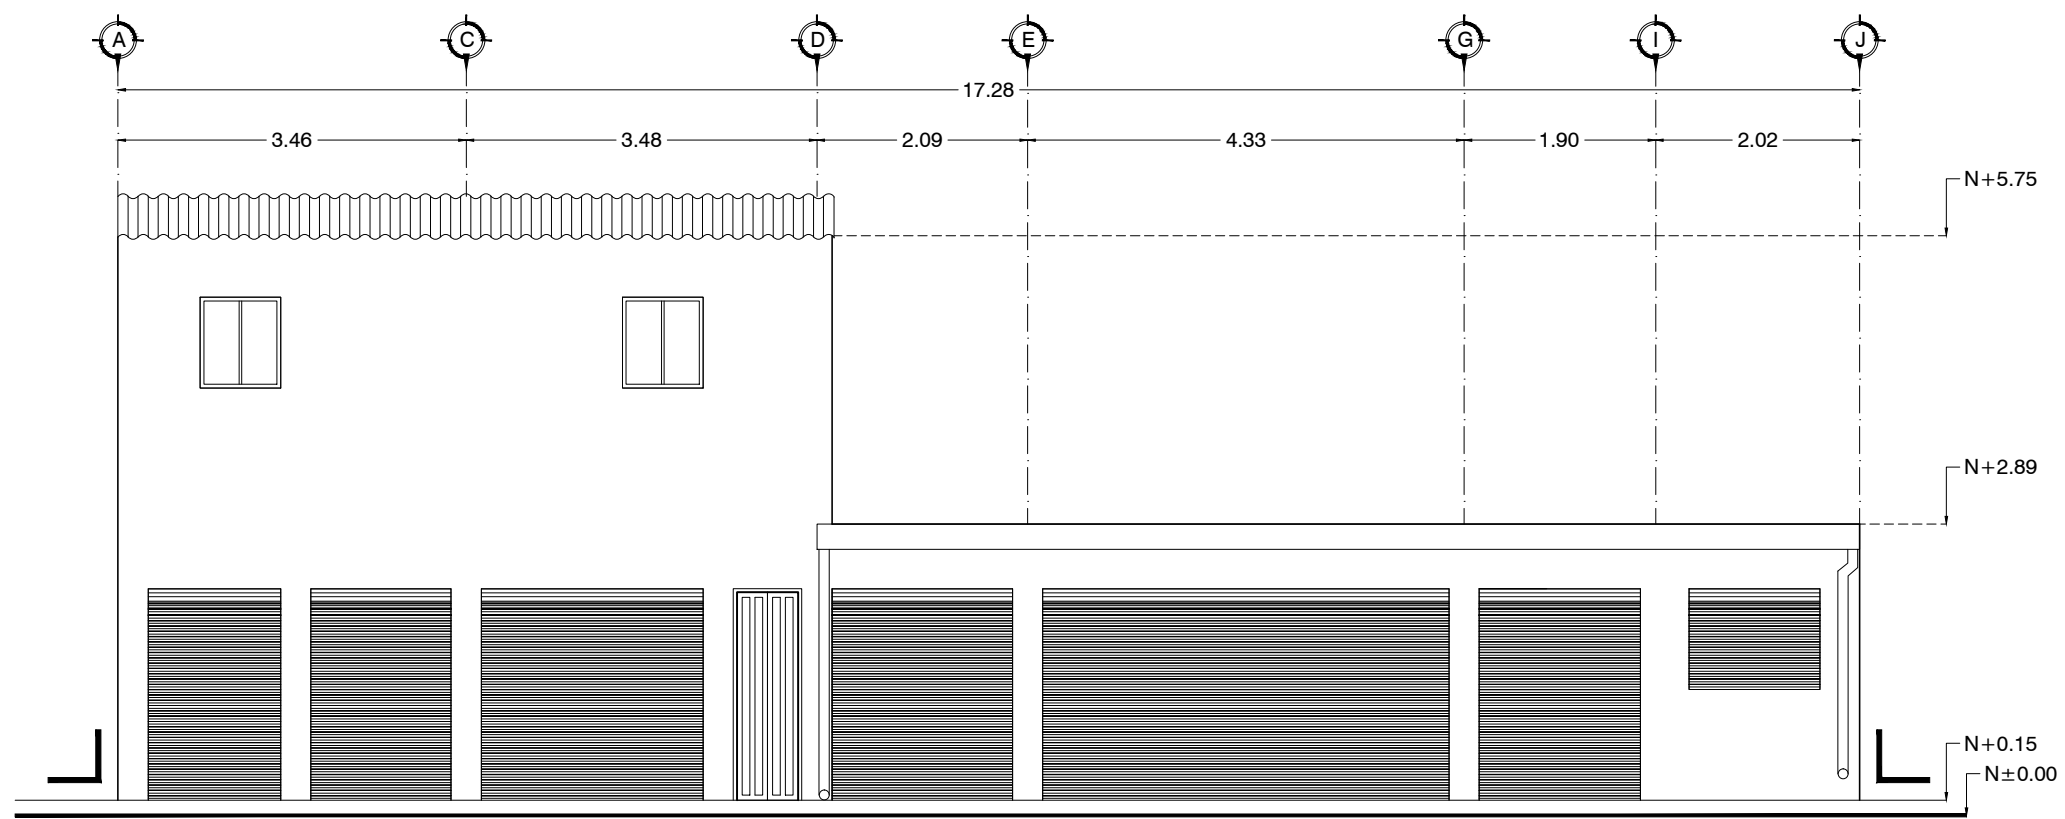

ELEVACION NORTE (CJON. AGUSTIN MELGAR)  
ESTADO ACTUAL  
ESC 1:75



DATOS DEL PROYECTO  
PROPIETARIO:  
MUNICIPIO DE AHOME.  
UBICACIÓN:  
ÁLVARO OBREGÓN S/N.  
CENTRO, LOS MOCHIS.

- NOTAS GENERALES
- COTAS EN METROS.
  - NIVELES EN METROS.
  - NO SE TOMARÁN COTAS A ESCALA DE ESTE PLANO.
  - LAS COTAS INDICADAS SON A EJES.
  - TODAS LAS COTAS Y NIVELES DEBERÁN SER VERIFICADAS EN OBRA POR EL CONTRATISTA.
  - CUALQUIER DISCREPANCIA DEBERÁ CONSULTARSE CON LA DIRECCIÓN DEL PROYECTO ASÍ COMO LA INTERPRETACIÓN QUE EL PROPIO CONTRATISTA DÉ AL DIBUJO.

MODIFICACIONES

COMENTARIO	FECHA

FIRMAS Y SELLOS

AUTORIZÓ:

ING. CARLOS JULIO DE JESÚS FIERRO SERRANO  
DIR. GRAL. DE OBRAS Y SERVICIOS PÚBLICOS

REVISÓ:

ING. RAEL RIVERA CASTRO  
DIRECTOR DE OBRAS PÚBLICAS

ELABORÓ:

ING. RAMIRO COTA GASTÉLUM  
DIRECTOR TÉCNICO

NOMBRE DEL PROYECTO  
MERCADO POPULAR

CONTENIDO DEL PLANO  
- ESTADO ACTUAL (ELEVACIONES)