

ESPESORES DE CAPAS

CONCRETO = 0.15 M.

B A S E
COMPACTADA AL 95% = 0.20 M.

SUB - RASANTE = 0.30 M.
COMPACTADA AL 95%



H. AYUNTAMIENTO DE CULIACAN

PROYECTO:
PAVIMENTACION CON CONCRETO HIDRAULICO DE AV. CORNETA FRANCISCO RAMIREZ, ENTRE CALLES BIBIANO DAVALOS Y JESUS REYES ERDLES (ARRDYO), COLONIA 21 DE MARZO, CULIACAN, SINALOA.



CONTENIDO:
DETALLES.-

OBSERVACIONES:



ARG. JUAN DE DIOS GAMEZ MENDIVIL
PRESIDENTE MUNICIPAL

ING. ROBERTO ALFONSO ZAZUETA TAPIA
SRIO. MPAL. DE OBRAS Y SERVICIOS PUBLICOS

ARG. ARLETTE DIAZ LEDN
DIRECTOR DE OBRAS PUBLICAS

ELABORO:
UNIDAD DE EVALUACION TECNICA

REVISO:
UNIDAD DE EVALUACION TECNICA

CLAVE PRESUPUESTO:
PAV122FRANCISCO CORNETA RAMIREZ


COORDENADAS GEOGRAFICAS:
24°46'56.50"N 107°21'49.53"D

ESCALA:
S/ESC. FECHA:
2022


ARCHIVO:

NUMERO DE PLANO:
5 DE 10

SECCION TIPO

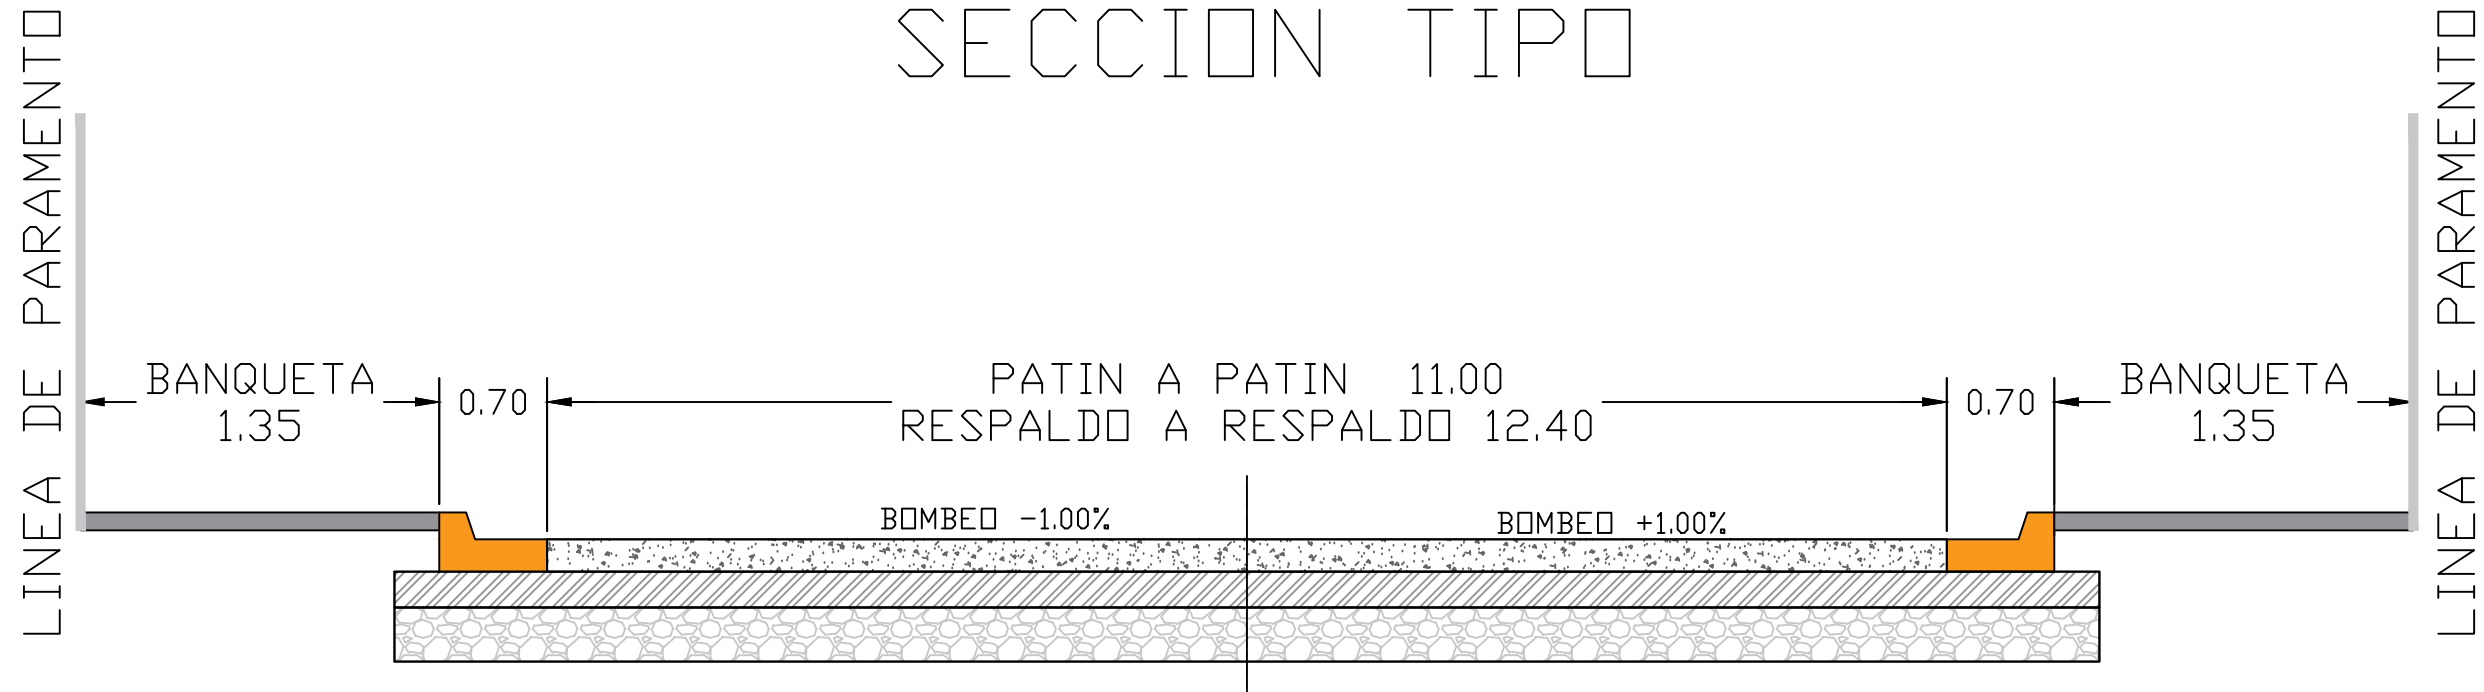

DETALLE DE JUNTA CONSTRUCTIVA

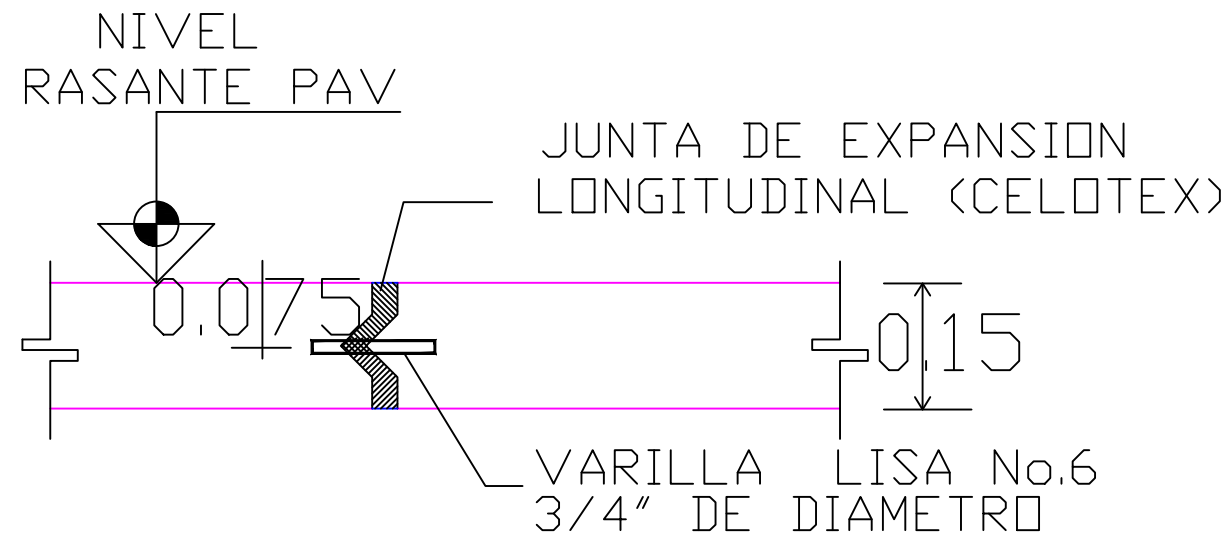

DETALLE DE GUARNICION TIPO "L" (SIN ESCALA)

