


MACROLOCALIZACION

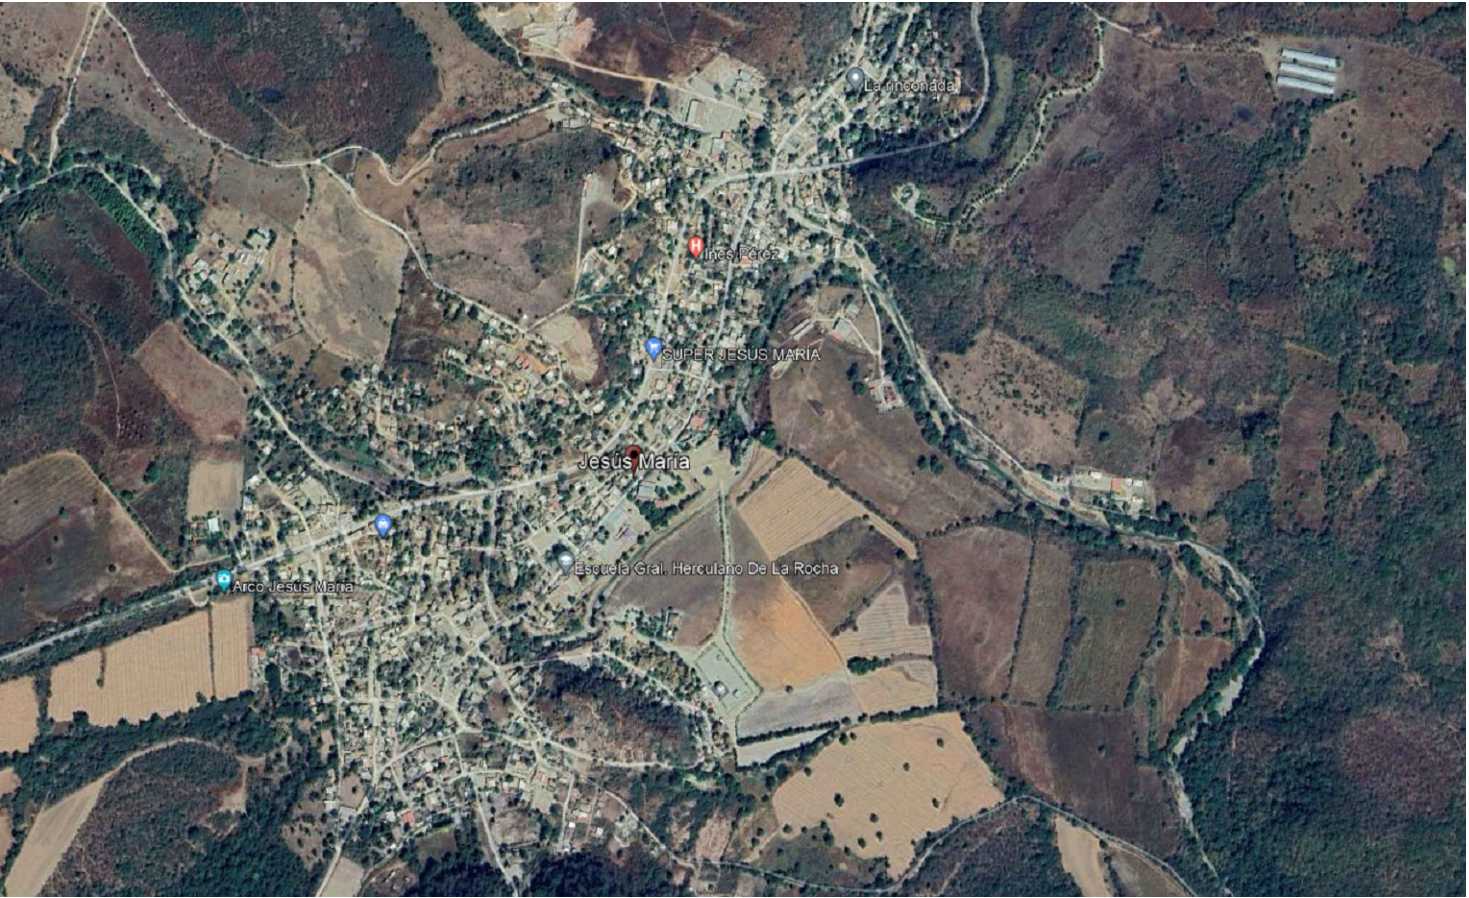

AYUNTAMIENTO DE  
CULIACAN

PROYECTO:  
CONSTRUCCIÓN DE CANCHA DE FUTBOL EN  
JESÚS MARÍA, UBICADA A UN COSTADO DEL  
COBAES 81 Y CANCHA DE USOS MÚLTIPLES,  
SINDICATURA DE JESÚS MARÍA, PERTENECIENTE  
AL MUNICIPIO DE CULIACÁN, SINALOA.

CROQUIS DE LOCALIZACION:



CONTENIDO:  
MACROLOCALIZACION  
MICROLOCALIZACION

DESCRIPCION:

MICROLOCALIZACION



ARQ. JUAN DE DIOS GAMEZ MENDIVIL  
PRESIDENTE MUNICIPAL.

ARQ. ARIETTE DIAZ LEON  
SECRETARIA MUNICIPAL DE OBRAS Y  
SERVICIOS PUBLICOS

ING. ADRIAN SANCHEZ ANGULO  
DIRECTOR DE OBRAS PUBLICAS

ELABORO:  
AREA DE EVALUACION TECNICA

REVISO:  
AREA DE EVALUACION TECNICA

COORDENADAS GEOGRAFICAS:  
25° 5'18.62"N 107°27'3.66"O

FECHA:  
2023

ESCALA:  
S/ESC.



Nº DE PLANO:

1 DE 5