



PLANTA PROPUESTA

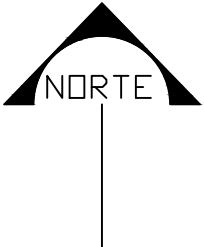

SIMBOLOGIA	
	REFERENCIA
	BANCO DE NIVEL
	ARBOL
	PALMERA
	POZO DE VISITA
	TOMA DE AGUA
	BOTE PARA BASURA
	REG. DRENAJE
	LUMINARIA
	REGISTRO ELECTRICO
	LUMINARIA EXISTENTE
	COLUMPIOS
	RESBALDILLA
	TRANCA PALANCA
	PASAMANOS
	PORTERIAS
	PARAMENTO
	GUARNICION
	PERFIL
	BANQUETA
	DALA
	EDIFICIO
	GRADAS
	KIOSCO
	ESCALON
	CANCHA
	CERCO DE MALLA
	ADQUIN

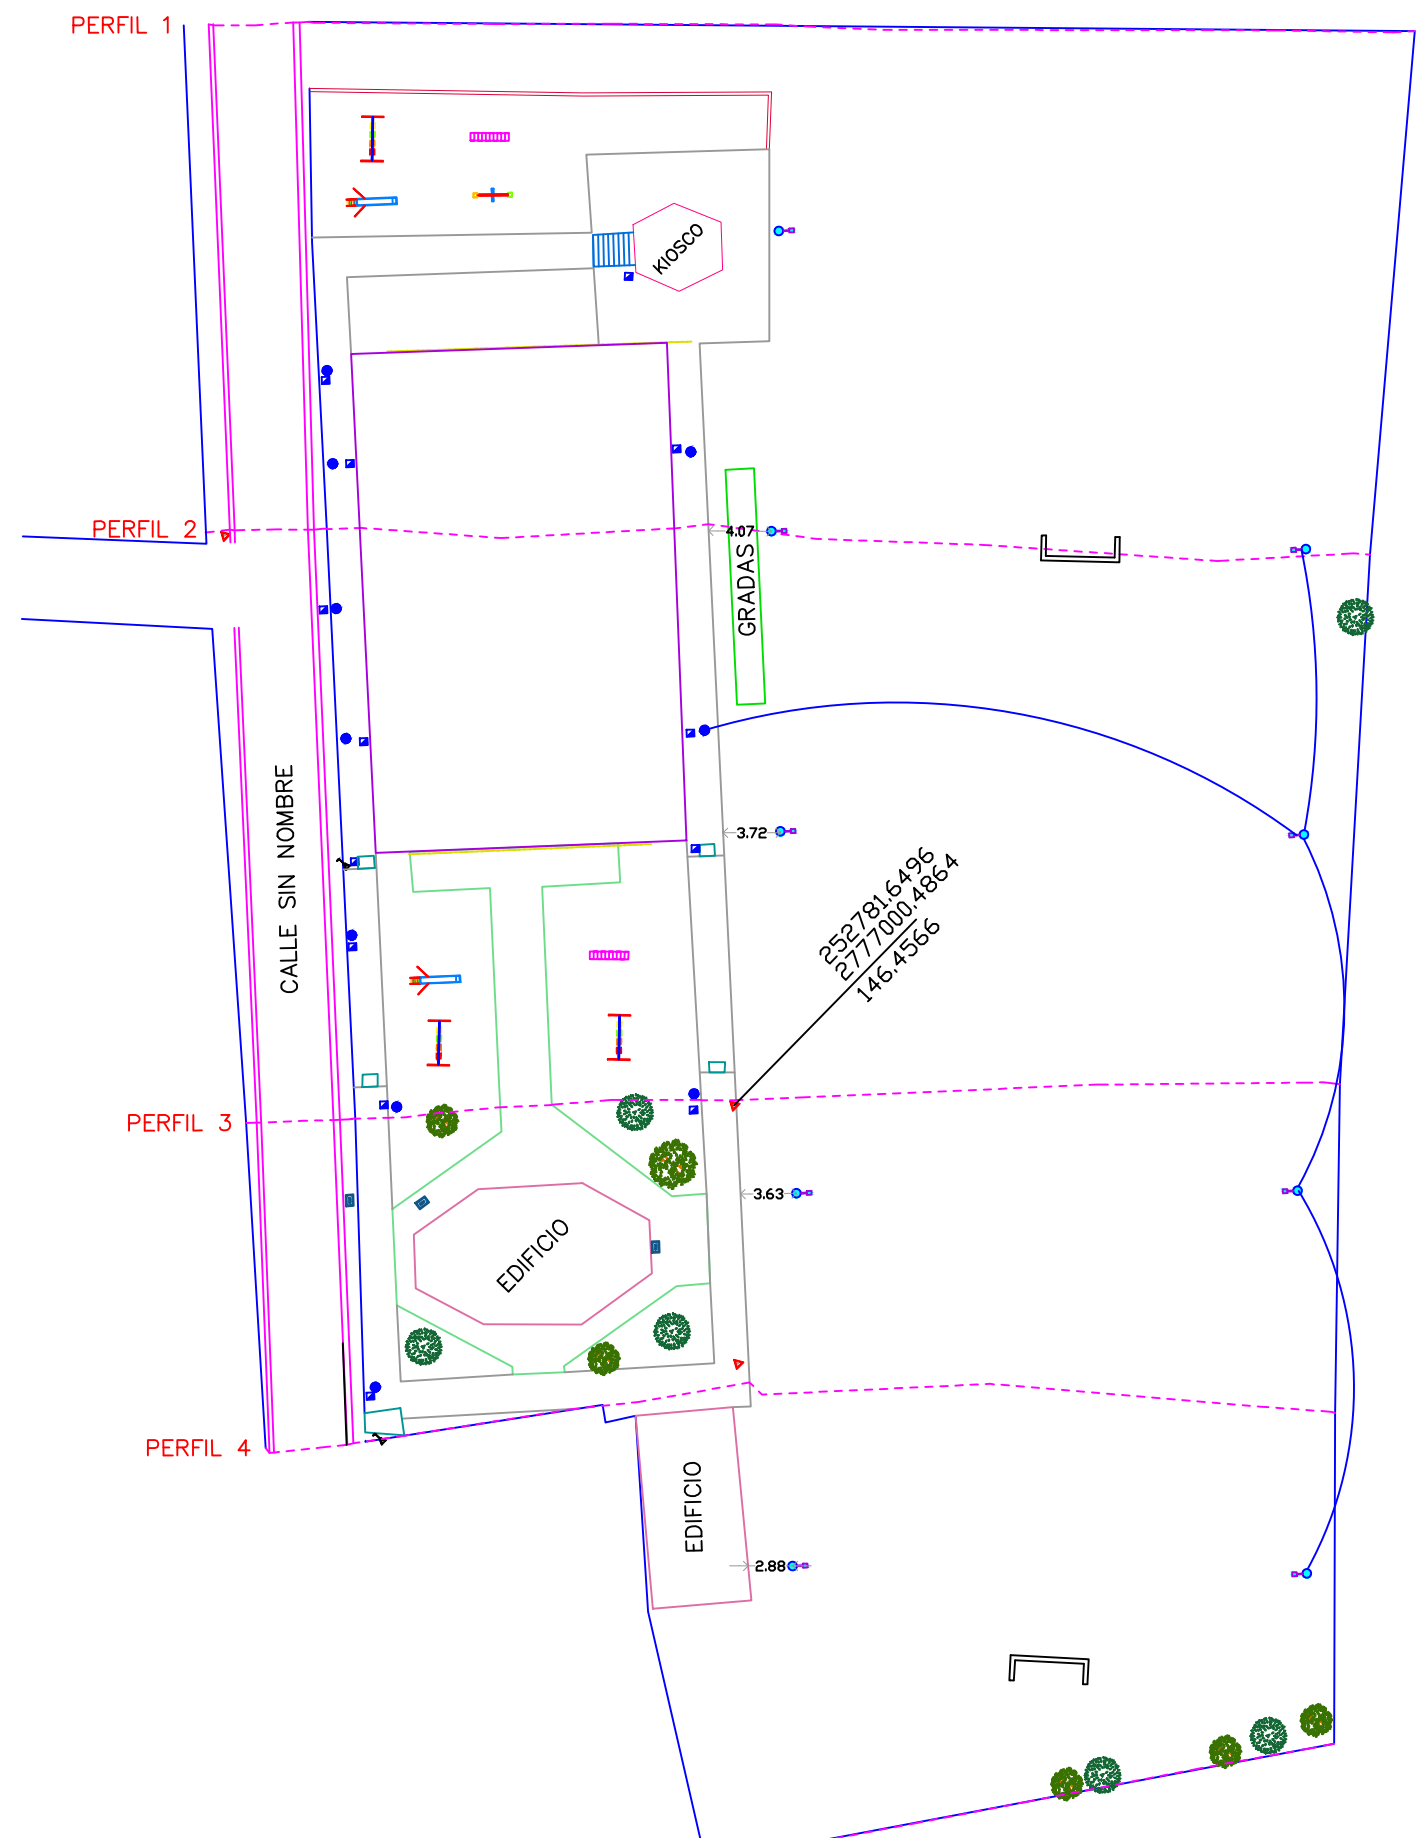

AYUNTAMIENTO DE CULIACAN

PROYECTO:  
CONSTRUCCIÓN DE CANCHA DE FUTBOL EN JESÚS MARÍA, UBICADA A UN COSTADO DEL COBAES 81 Y CANCHA DE USOS MÚLTIPLES, SINDICATURA DE JESÚS MARÍA, PERTENECIENTE AL MUNICIPIO DE CULIACÁN, SINALOA.

CROQUIS DE LOCALIZACION:



CONTENIDO:  
PLANTA PROPUESTA

DESCRIPCION:



ARQ. JUAN DE DIOS GAMEZ MENDIVIL  
PRESIDENTE MUNICIPAL.

ARQ. ARIETTE DIAZ LEON  
SECRETARIA MUNICIPAL DE OBRAS Y SERVICIOS PUBLICOS

ING. ADRIAN SANCHEZ ANGULO  
DIRECTOR DE OBRAS PUBLICAS

ELABORO:  
AREA DE EVALUACION TECNICA

REVISO:  
AREA DE EVALUACION TECNICA

COORDENADAS GEOGRAFICAS:  
25° 5'18.62"N 107°27'3.66"O

FECHA: 2023  
N° DE PLANO: 2 DE 5

ESCALA:  
S/ESC.