


CALLE FRAY ANDRES TELLO.-

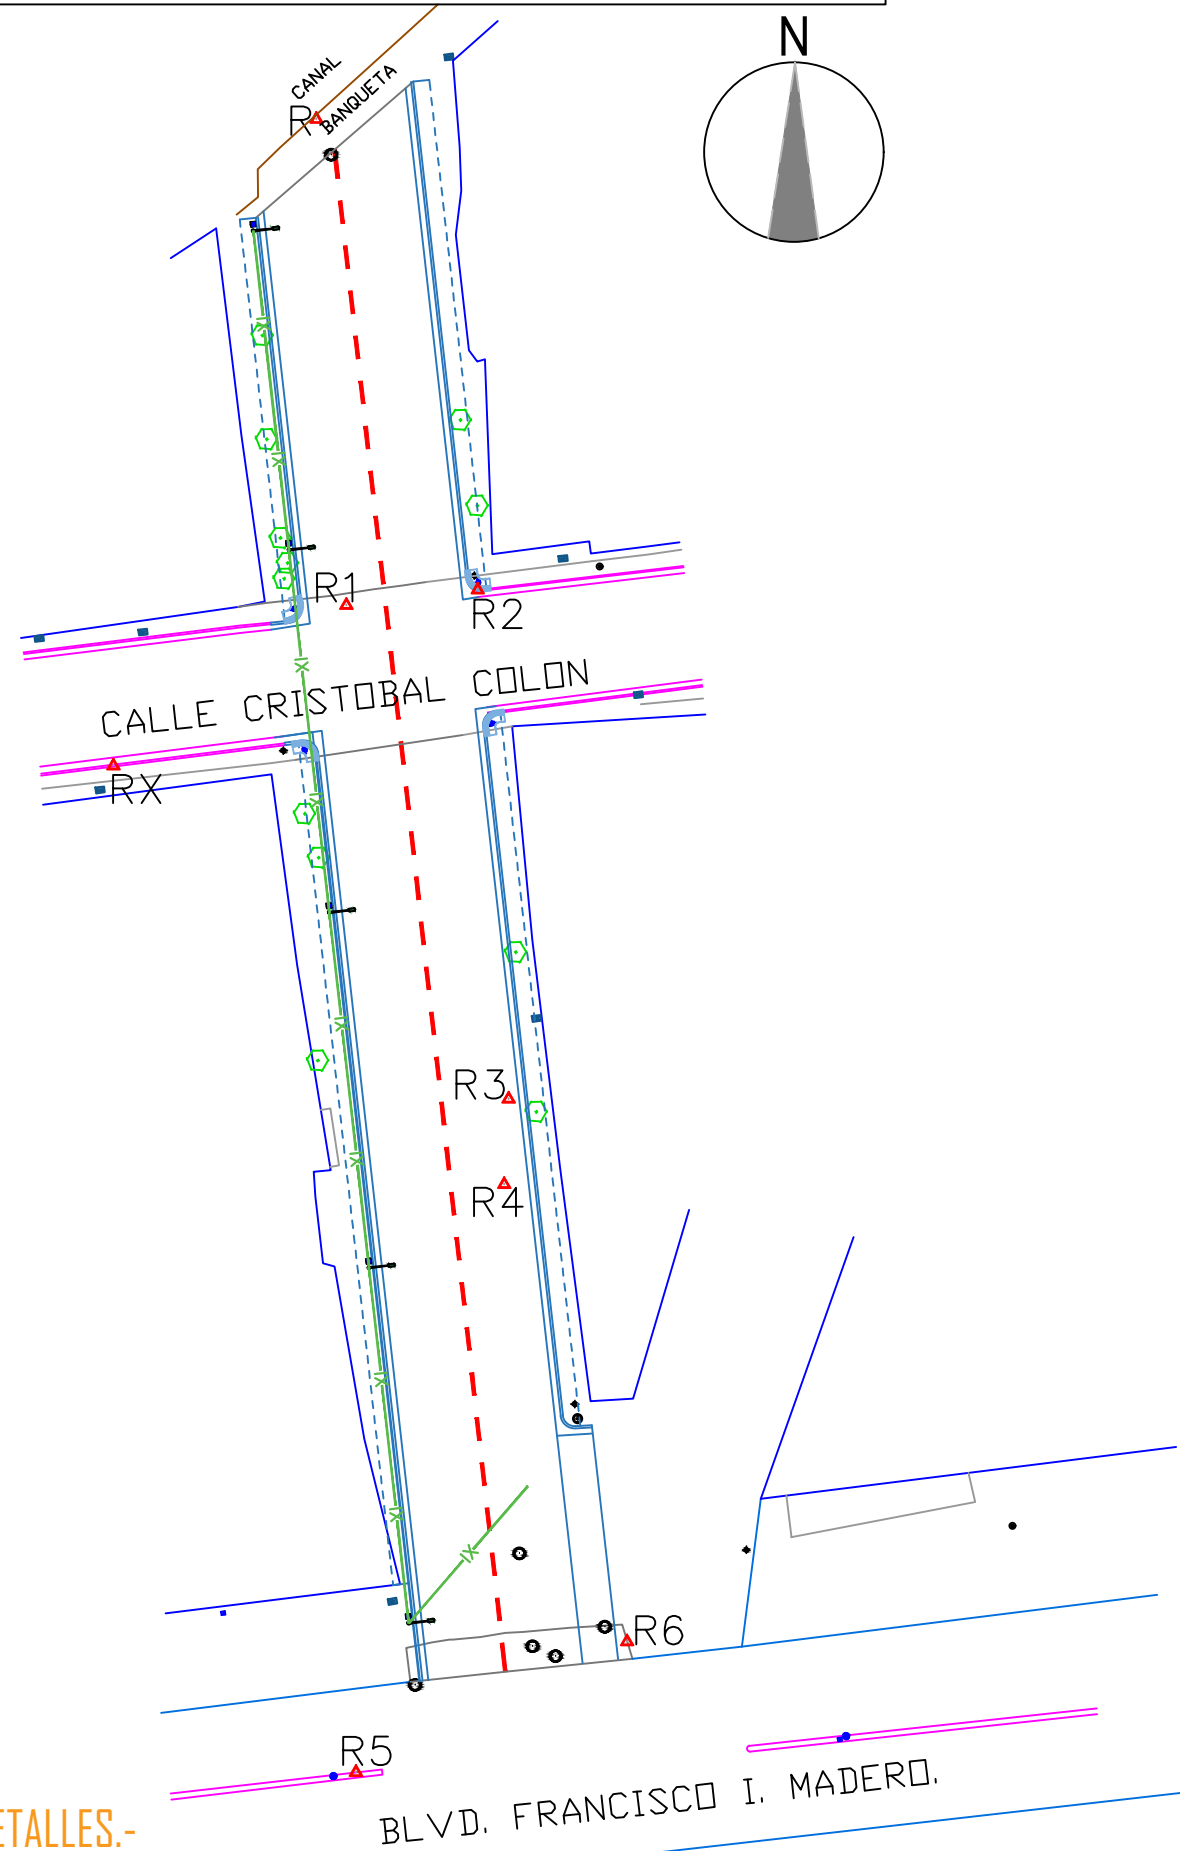

ΔRX	COORDENADAS		
	X	Y	Z
	261,039.6322	2,745,118.7704	52.7705

CLAVO S/FICHA EN GUARNICION.

ΔR	COORDENADAS		
	X	Y	Z
	261,056.6592	2,745,173.0100	51.9505

CLAVO S/FICHA EN BANQUETA DE CONCRETO.

ΔR1	COORDENADAS		
	X	Y	Z
	261,059.1737	2,745,132.2344	52.4050

CLAVO S/FICHA EN CONCRETO.

ΔR2	COORDENADAS		
	X	Y	Z
	261,070.1904	2,745,133.5170	52.4678

CLAVO S/FICHA EN GUARNICION.

ΔR3	COORDENADAS		
	X	Y	Z
	261,072.7799	2,745,090.8072	52.9285

CLAVO S/FICHA EN T.N.

ΔR4	COORDENADAS		
	X	Y	Z
	261,072.4152	2,745,083.6378	53.0055

CLAVO S/FICHA EN T.N.

ΔR5	COORDENADAS		
	X	Y	Z
	261,059.9827	2,745,034.3158	54.2086

CLAVO S/FICHA EN GUARNICION.

ΔR6	COORDENADAS		
	X	Y	Z
	261,082.7187	2,745,045.2828	53.5948

CLAVO S/FICHA EN CONCRETO.




H. AYUNTAMIENTO DE CULIACAN

PROYECTO:

PAVIMENTACION CON CONCRETO HIDRAULICO DE CALLE FRAY ANDRES TELLO, TRAMO ENTRE BLVD. FRANCISCO I MADERO Y CANAL (ARROYO), EN LA COLONIA MIGUEL HIDALGO, CULIACAN, SINALOA.

CULIACAN, SINALOA.

CROQUIS DE LOCALIZACION:

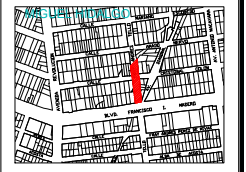

CONTENIDO:

PLANTA DE ALUMBRADO.-

OBSERVACIONES:



ARG. JUAN DE DIOS GAMEZ MENDIVIL
PRESIDENTE MUNICIPAL

ING. ROBERTO ALFONSO ZAZUETA TAPIA
SRIO. MPAL. DE OBRAS Y SERVICIOS PUBLICOS

ARG. ARLETTE DIAZ LEON
DIRECTOR DE OBRAS PUBLICAS

ELABORO:

UNIDAD DE EVALUACION TECNICA

REVISO:

UNIDAD DE EVALUACION TECNICA

CLAVE PRESUPUESTO:

PAV122FRAYANDRESTELLOFCOMADEROCANAL

COORDENADAS GEOGRAFICAS:

24°48'7.96"N 107°21'48.99"O

ESCALA:

S/ESC. 2022

ARCHIVO:

NUMERO DE PLANO:

5 DE 9

DETALLES.-

BLVD. FRANCISCO I. MADERO.