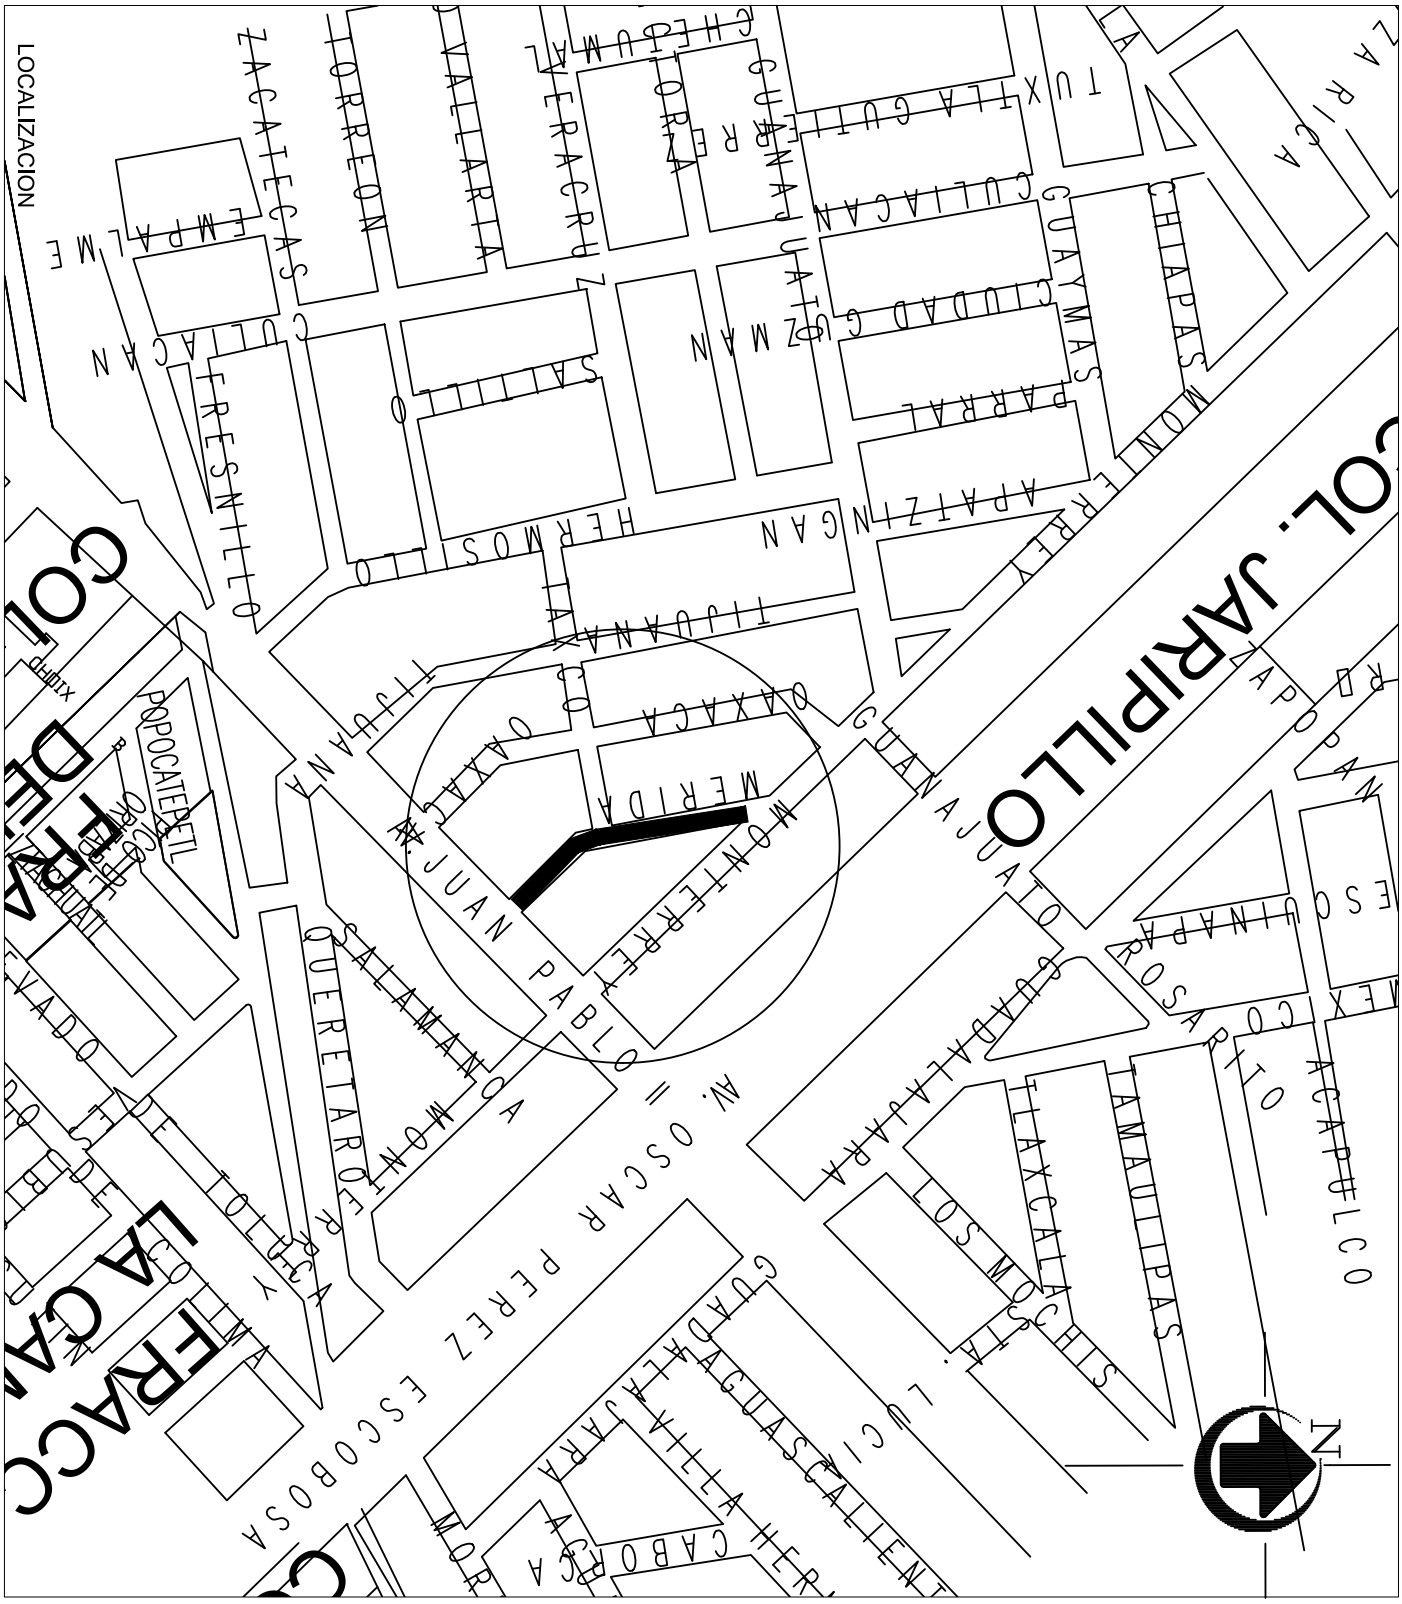

MUNICIPIO DE MAZATLAN CALLE ANGEL FLORES S/N COLONIA CENTRO MAZATLAN - SIN.	2021	DIRECCION DE OBRAS PUBLICAS	2024
PRESIDENTE MUNICIPAL: LIC. EDGAR AUGUSTO GONZÁLEZ ZATARAIN		DIRECTOR DE OBRAS PUBLICAS: ING. RIGOBERTO ARAMBURO BOJORQUEZ	
PROYECTO: MACROLOCALIZACIÓN		PROYECTISTA: DPTO. DE OBRAS PUBLICAS	DIGITALIZÓ: DPTO. DE OBRAS PUBLICAS
LOCALIZACIÓN: EN LA CIUDAD DE MAZATLÁN	ESCALA:		LAMINA: 1