

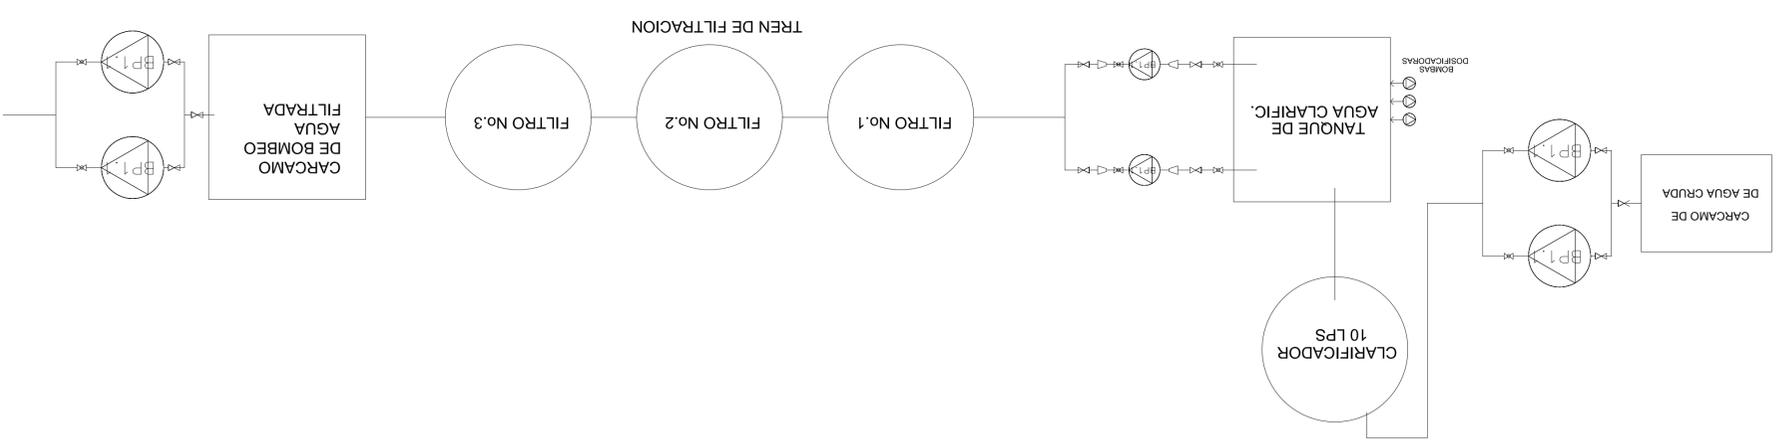


DIAGRAMA DEL SISTEMA GENERAL

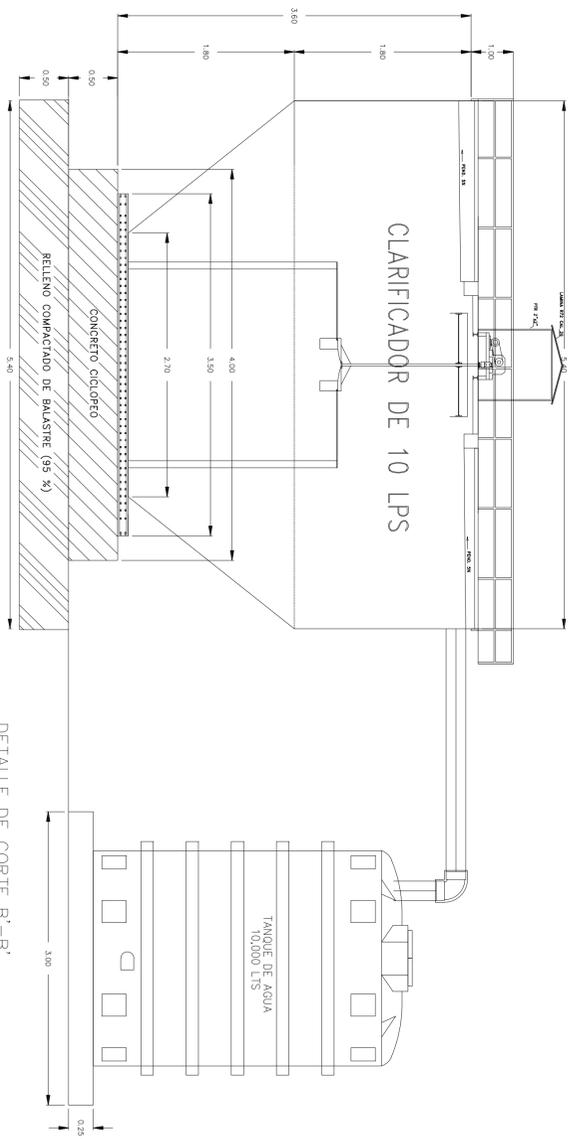

EL FUERTE

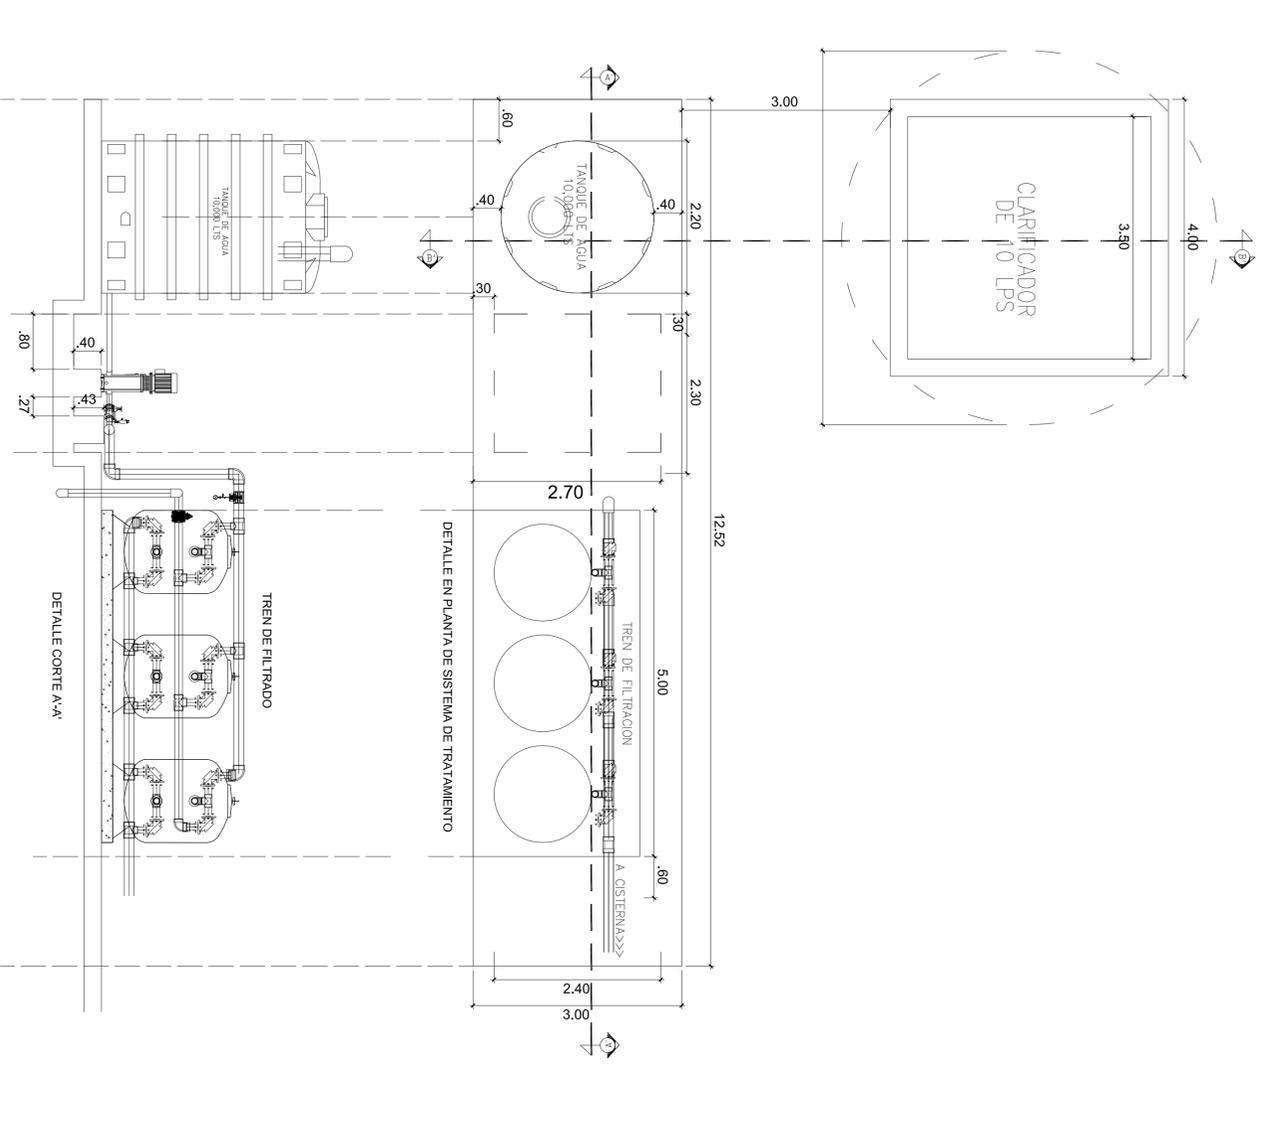

**JUNTA DE AGUA POTABLE
Y ALCANTARILLADO DE
EL FUERTE**
Gerencia Técnica y de Operación



LOCALIDAD 0042
LONGITUD 108° 48' .93"
LATITUD 26° 2' 57"
ALTITUD 33 MSNM



NOTAS:

SISTEMA GENERAL DE TRATAMIENTO

PROYECTO: CONSTRUCCION DE PLANTA POTABILIZADORA DE 10 LPS PARA BENEFICIAR A LA LOCALIDAD DE LAZARO CARDENAS (CAMPO ESPERANZA), EN EL MUNICIPIO DE EL FUERTE, SINCLAO.	
POBLACION: LAZARO CARDENAS (CAMPO ESPERANZA)	MUNICIPIO: EL FUERTE
REALIZO: ING. DANIEL ALEJANDRO RIEDELS ESPINOZA PROYECTIVA JAPAF 001	REVISO: C. JOSÉ HAMBERTO RIZCARRAMENTA SUBDIRECTIVO TÉCNICO JAPAF
DIBUJO: ING. SISEL MANUEL MARTINEZ RIVERALES PROYECTIVA JAPAF 002	ARROBO: ING. JAMES SOLIZ GUERRER GERENTE GENERAL JAPAF
ESCALA: S/E	FECHA: OCTUBRE 2018
No. DE PLANO 02 DE 8	