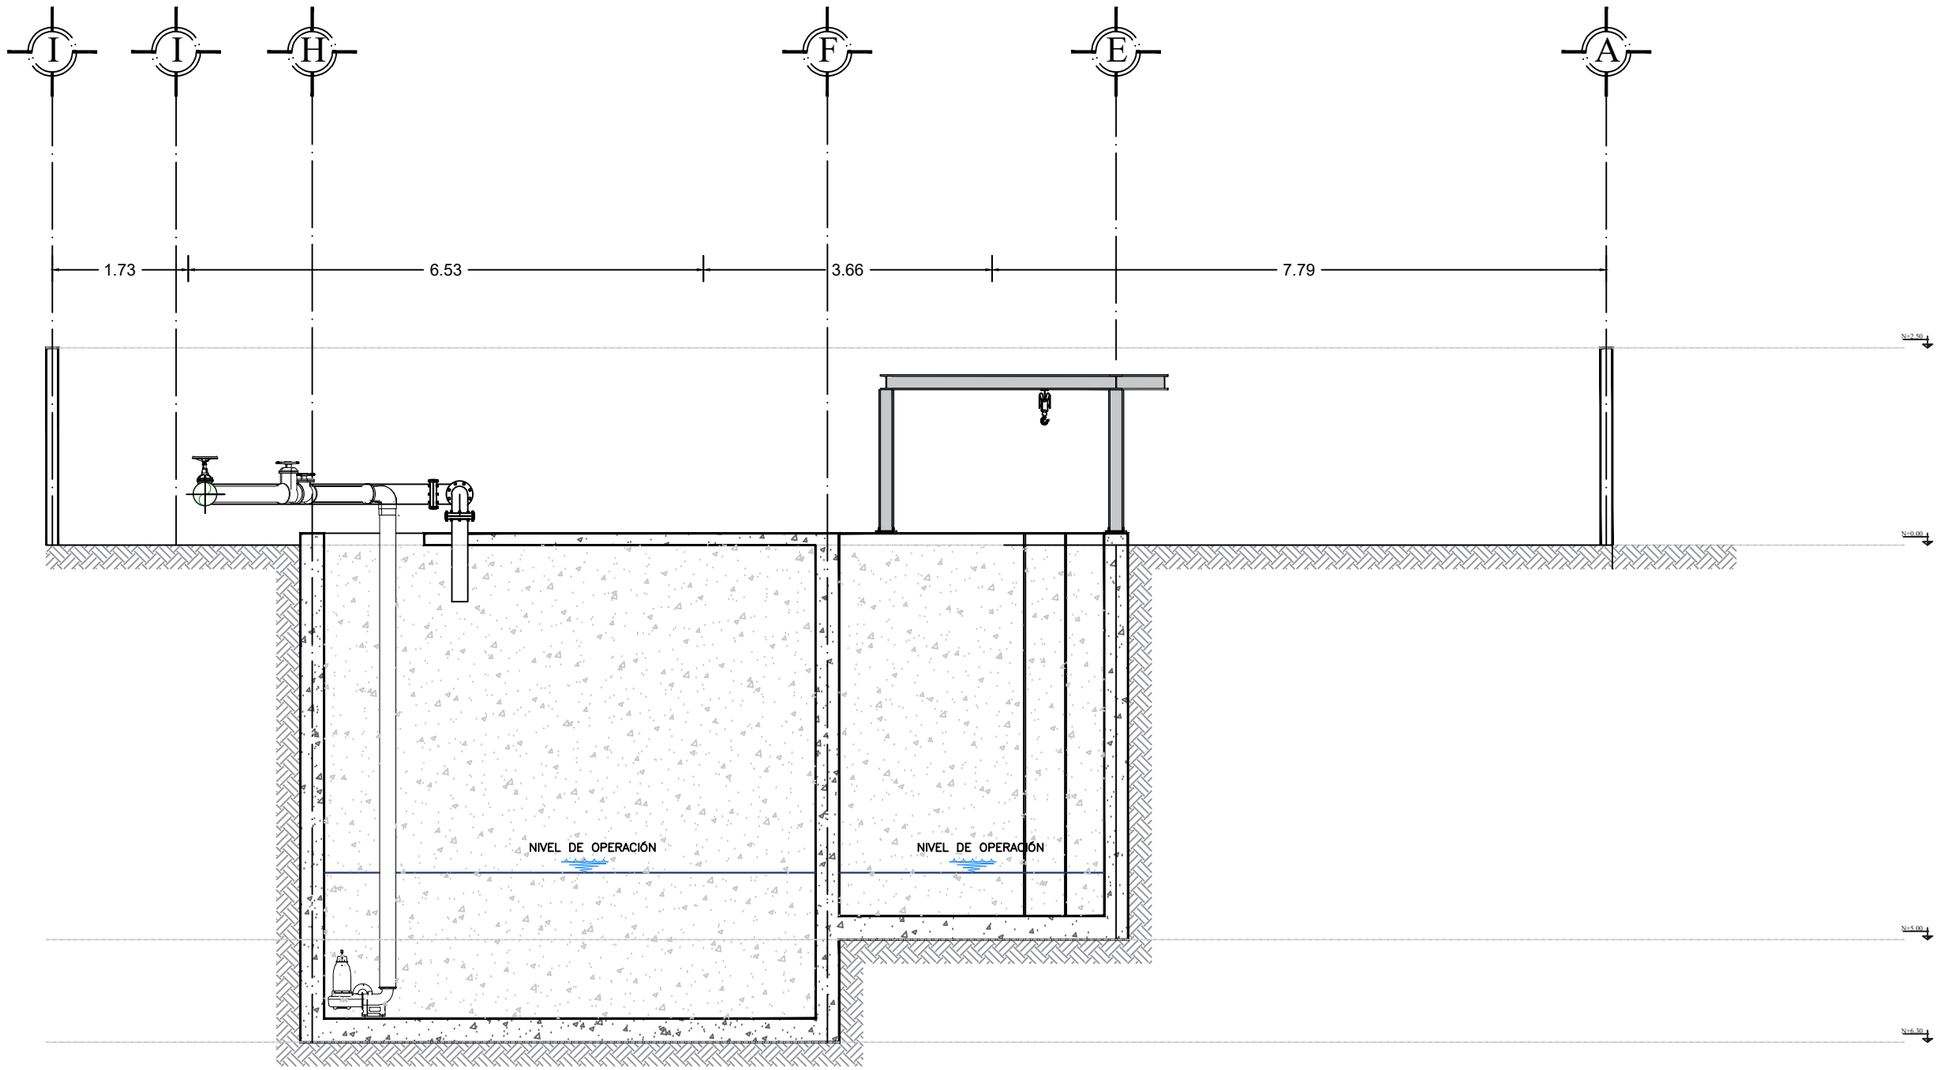


CORTE B–B'/CÁRCAMO MAZATLANES

2

ESC. S/E

2024 - 2027

MAZATLÁN
BIENESTAR PARA TODOS

PRESIDENTA MUNICIPAL
LIC. ESTRELLA PALACIOS DOMÍNGUEZ


DIRECTOR DE OBRAS PÚBLICAS
ING. MARTÍN GALLARDO NORIEGA

SUBDIRECTOR DE OBRAS PÚBLICAS:
ARQ. MARTÍN GONZALEZ OSUNA

JEFE DEL DEPTO. DE PROYECTOS Y TOPOGRAFÍA:
ING. JUAN CARLOS GALARZA BARRON

INTEGRANTES DEL DEPARTAMENTO DE PROYECTOS :
ARQ. JESUS IVAN MORENO JIMENEZ
ARQ. ANA GABRIELA OSUNA RENDON

PROYECTO:
EQUIPAMIENTO DEL CÁRCAMO DE AGUAS RESIDUALES MAZATLANES
CÁRCAMO MAZATLANES
PLANTA Y CORTES

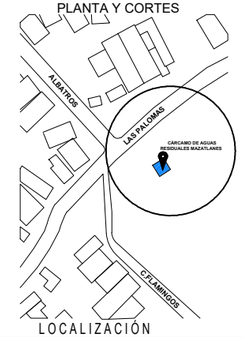

LOCALIZACIÓN

ESCALA : S/E

LAMINA No. 2

FECHA : OCTUBRE DEL 2026

DISEÑO - DIBUJO: ARQ. JESUS IVAN MORENO JIMENEZ

CLAVE ---------

O B R A S P Ú B L I C A S

MUNICIPIO DE MAZATLAN
CALLE ANGEL FLORES S/N COLONIA CENTRO MAZATLAN , SIN.