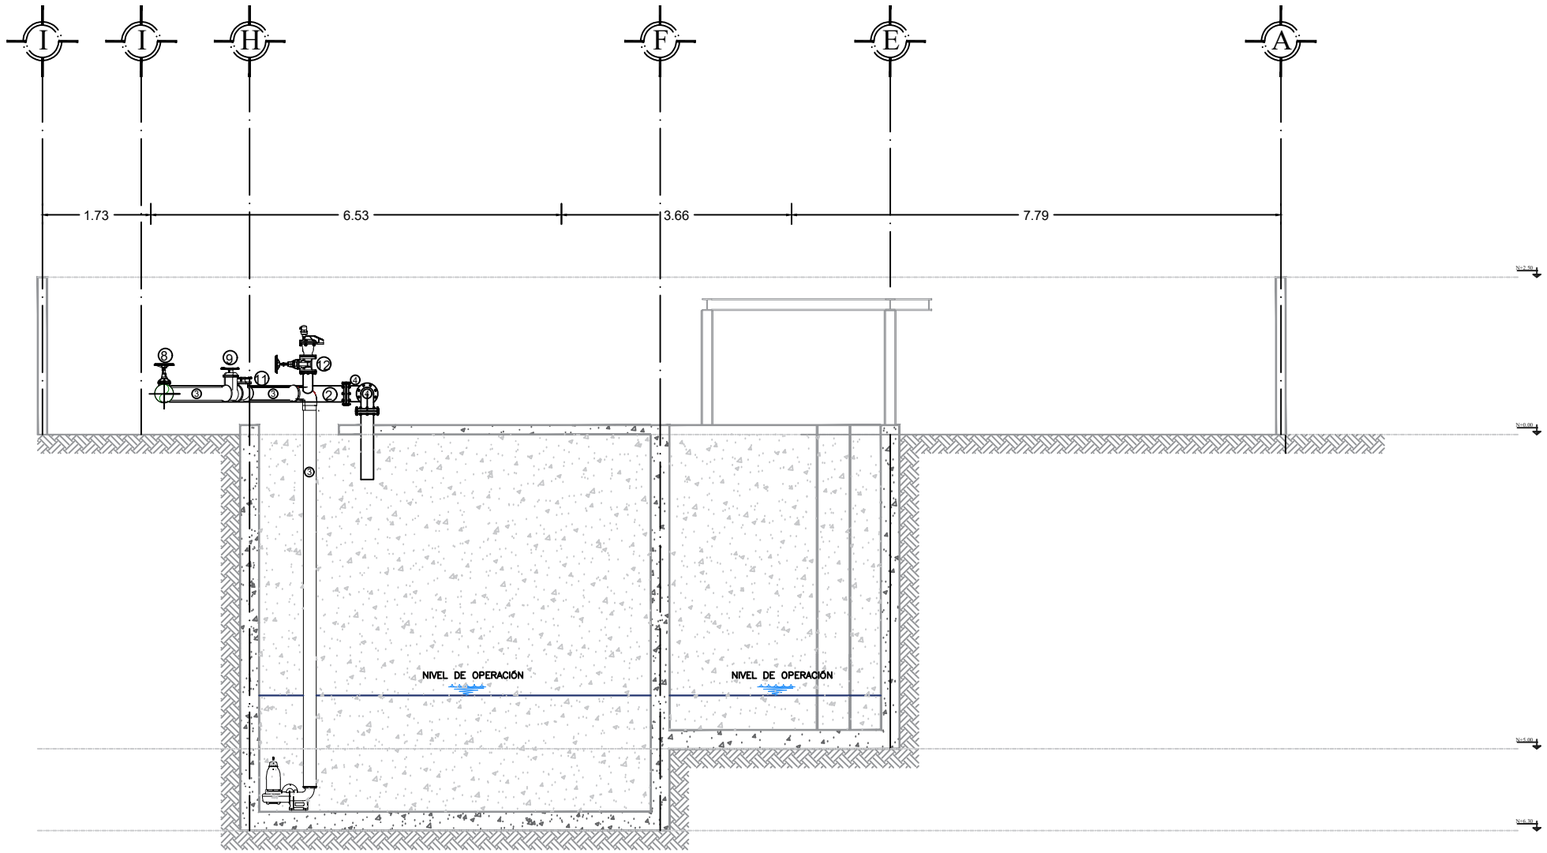



2 CORTE B–B'/CÁRCAMO MAZATLANES

ESC. S/E

VÁLVULA CHECK

VÁLVULA DE COMPUERTA

BRIDA

CODO DE 45°

BOMBA SUMERGIBLE

CODO DE 90°

REDUCCIÓN

## SIMBOLOGÍA

| | |
|---|---|
| | INDICA AGUA |
| | INDICA TERRENO |
| | INDICA FLUJO DE AGUA |
| | INDICA NIVELES |
| N.T.N. | NIVEL DE TERRENO NATURAL |
| N.A. | NIVEL DE AGUA |
| N.Max.A. | NIVEL MAXIMO DE AGUA |
| N.Min.A | NIVEL MINIMO DE AGUA |
| N.F.T. | NIVEL DE FONDO DE TANQUE |
| N.C.T. | NIVEL DE CORONA DE TANQUE |
| N.C.C. | NIVEL DE CORONA DE CANALETA |
| N.E.T. | NIVEL DE EJE DE TUBERIA |
| N.A.T. | NIVEL DE ARRASTRE DE TUBERIA |
| N.L.T. | NIVEL DE LOMO DE TUBERIA |
| | INDICA NIVEL EN CORTE |

NOTAS :

1.- ACOTACIONES EN m, EXCEPTO LAS INDICADAS EN OTRA UNIDAD.
2.- NO TOMAR MEDIDAS A ESCALA, LAS ACOTACIONES RIGEN AL DIBUJO
3.- LOS MODELOS DE EQUIPOS MOSTRADOS SE ENCUENTRAN EN EL CATÁLOGO DE CONCEPTOS
4.-ESTE PLANO SE CONSIDERA UNICAMENTE PARA REALIZAR LA OBRA CIVIL.
5.-LAS MEDIDAS Y LA DISTRIBUCIÓN FINAL PUEDEN VARIAR RESPECTO A LOS PLANOS DE DISTRIBUCIÓN PRESENTADOS.
6.-DE SER NECESARIA UNA MODIFICACIÓN SE DEBERÁ INFORMAR AL RESPONSABLE DE OBRA PARA SU APROBACIÓN Y CORRECTA EJECUCIÓN.

2024 - 2027

MAZATLÁN
BIENESTAR PARA TODOS

PRESIDENTA MUNICIPAL
LIC. ESTRELLA PALACIOS DOMÍNGUEZ

DIRECTOR DE OBRAS PÚBLICAS
ING. MARTÍN GALLARDO NORIEGA


SUBDIRECTOR DE OBRAS PÚBLICAS:
ARQ. MARTÍN GONZALEZ OSUNA

JEFE DEL DEPTO. DE PROYECTOS Y TOPOGRAFÍA:
ING. JUAN CARLOS GALARZA BARRON

INTEGRANTES DEL DEPARTAMENTO DE PROYECTOS :
ARQ. JESUS IVAN MORENO JIMENEZ
ARQ. ANA GABRIELA OSUNA RENDÓN

OBRAS PÚBLICAS

PROYECTO:
EQUIPAMIENTO DEL CÁRCAMO DE AGUAS RESIDUALES MAZATLANES
CÁRCAMO MAZATLANES
PLANTA Y CORTES

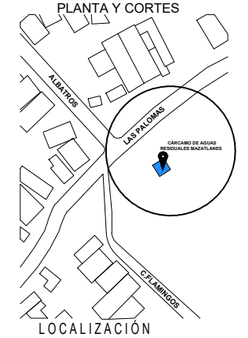


LOCALIZACIÓN

ESCALA : S/E

LAMINA No. 2

FECHA : OCTUBRE DEL 2026

DISEÑO - DIBUJO: ARQ. JESUS IVAN MORENO JIMENEZ

CLAVE ---------

MUNICIPIO DE MAZATLAN
CALLE ANGEL FLORES S/N COLONIA CENTRO MAZATLAN , SIN.