




H. AYUNTAMIENTO DE CULIACAN

PROYECTO:

PAVIMENTACION DE AV. LEONA VICARIO ENTRE PRIMERA NORTE Y TERCERA SUR, EN LA COLONIA LOMA DE RODRIGUERA EN EL MUNICIPIO DE CULIACAN, SINALOA

CULIACAN, SINALOA.

CROQUIS DE LOCALIZACION:

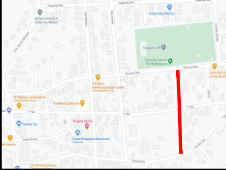

CONTENIDO:

- PERFIL LONGITUDINAL.
- SECCIONES.

OBSERVACIONES:

LIC. MIGUEL ANGEL GONZALEZ CERVANTES
PRESIDENTE MUNICIPAL

ING. JAVIER MASCAREÑO QUIRÓNEZ
DIRECTOR DE OBRAS PUBLICAS

ELABORO:

UNIDAD DE EVALUACION TECNICA

REVISO:

UNIDAD DE EVALUACION TECNICA

CLAVE PRESUPUESTO:

PAV12LEONAVICARIOPRIMERANTERTERCERASUR

COORDENADAS GEOGRAFICAS:

24°52'13.5"N, 107°23'22.6"O

ESCALA:

S/ESC.

FECHA:


2021

ARCHIVO:

210111 - PAVIMENTACION DE CALLE LEONA VICARIO, COL. LOMA DE RODRIGUERA



NUMERO DE PLANO:

6 DE 15

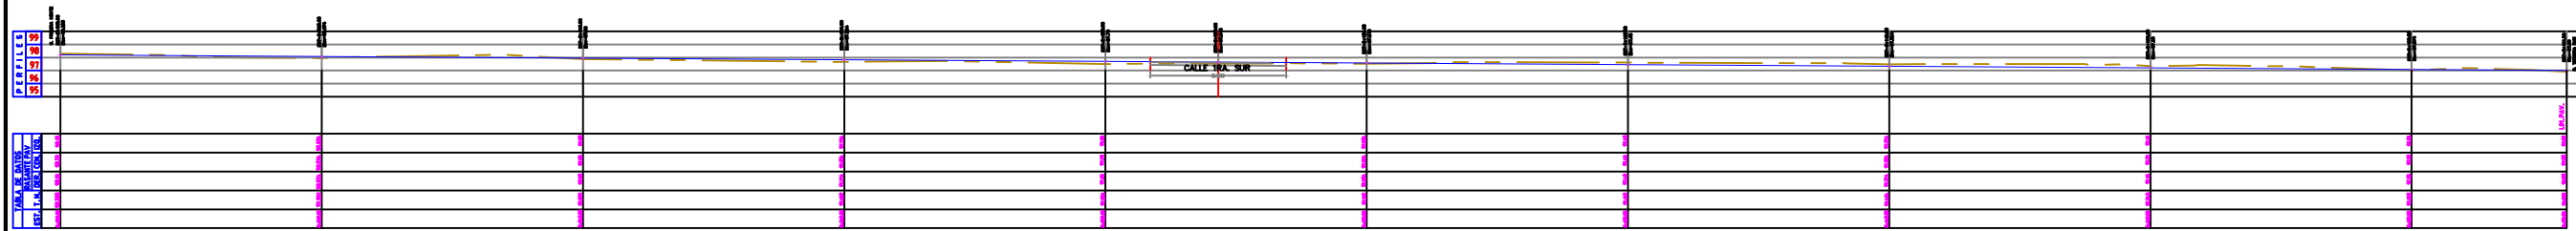


PERFIL LONGITUDINAL DE LA AV. LEONA VICARIO.

PERFIL LONGITUDINAL.-

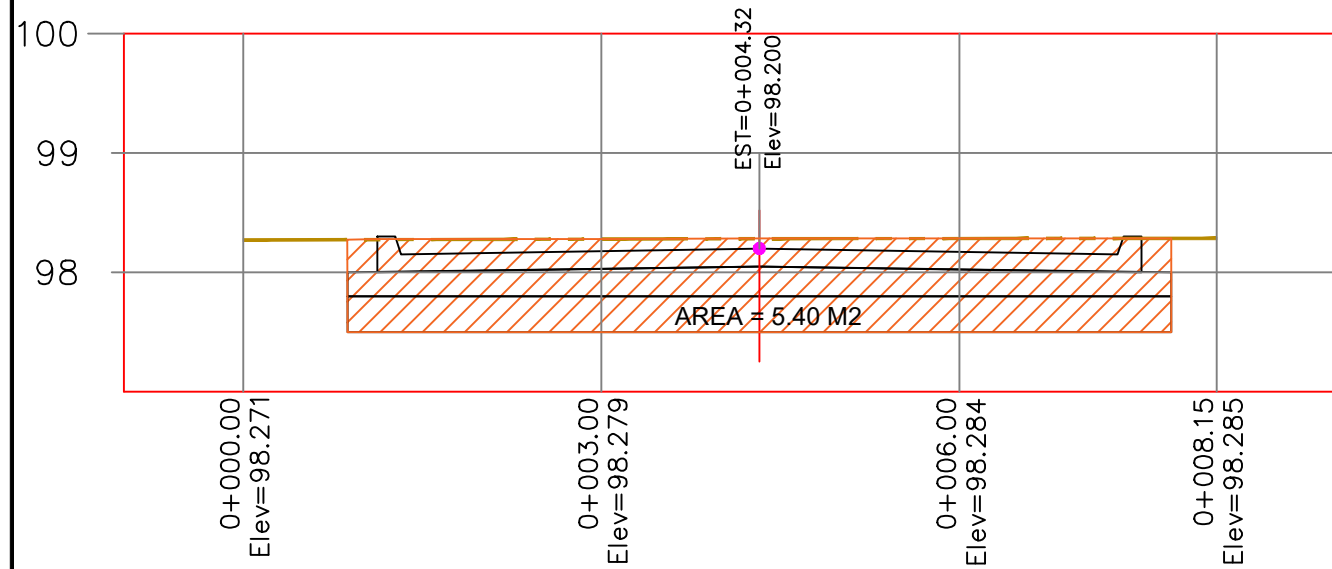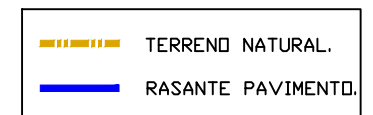

PERFIL 0+000

SECCIONES.-

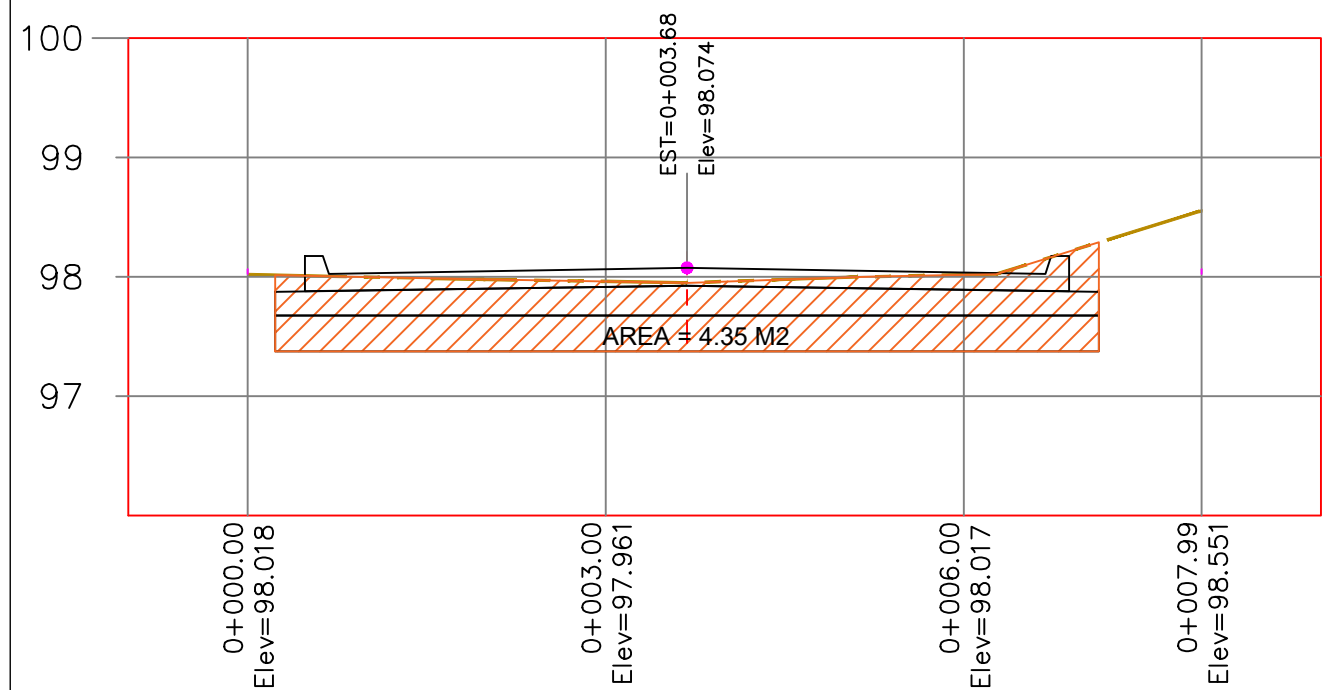

PERFIL 0+020

