



2024	DIRECCION DE OBRAS PUBLICAS		2027
PRESIDENTA MUNICIPAL: LIC. ESTRELLA PALACIOS DOMÍNGUEZ		DIRECTORA DE OBRAS PUBLICAS: ING. MARTIN GALLARDO NORIEGA	
PROYECTO: MACROLOCALIZACIÓN		PROYECTISTA: DPTO. DE OBRAS PUBLICAS	DIGITALIZO: DPTO. DE OBRAS PUBLICAS
LOCALIZACIÓN: EN LA CIUDAD DE MAZATLÁN	ESCALA:		LAMINA: 1

MUNICIPIO DE MAZATLAN

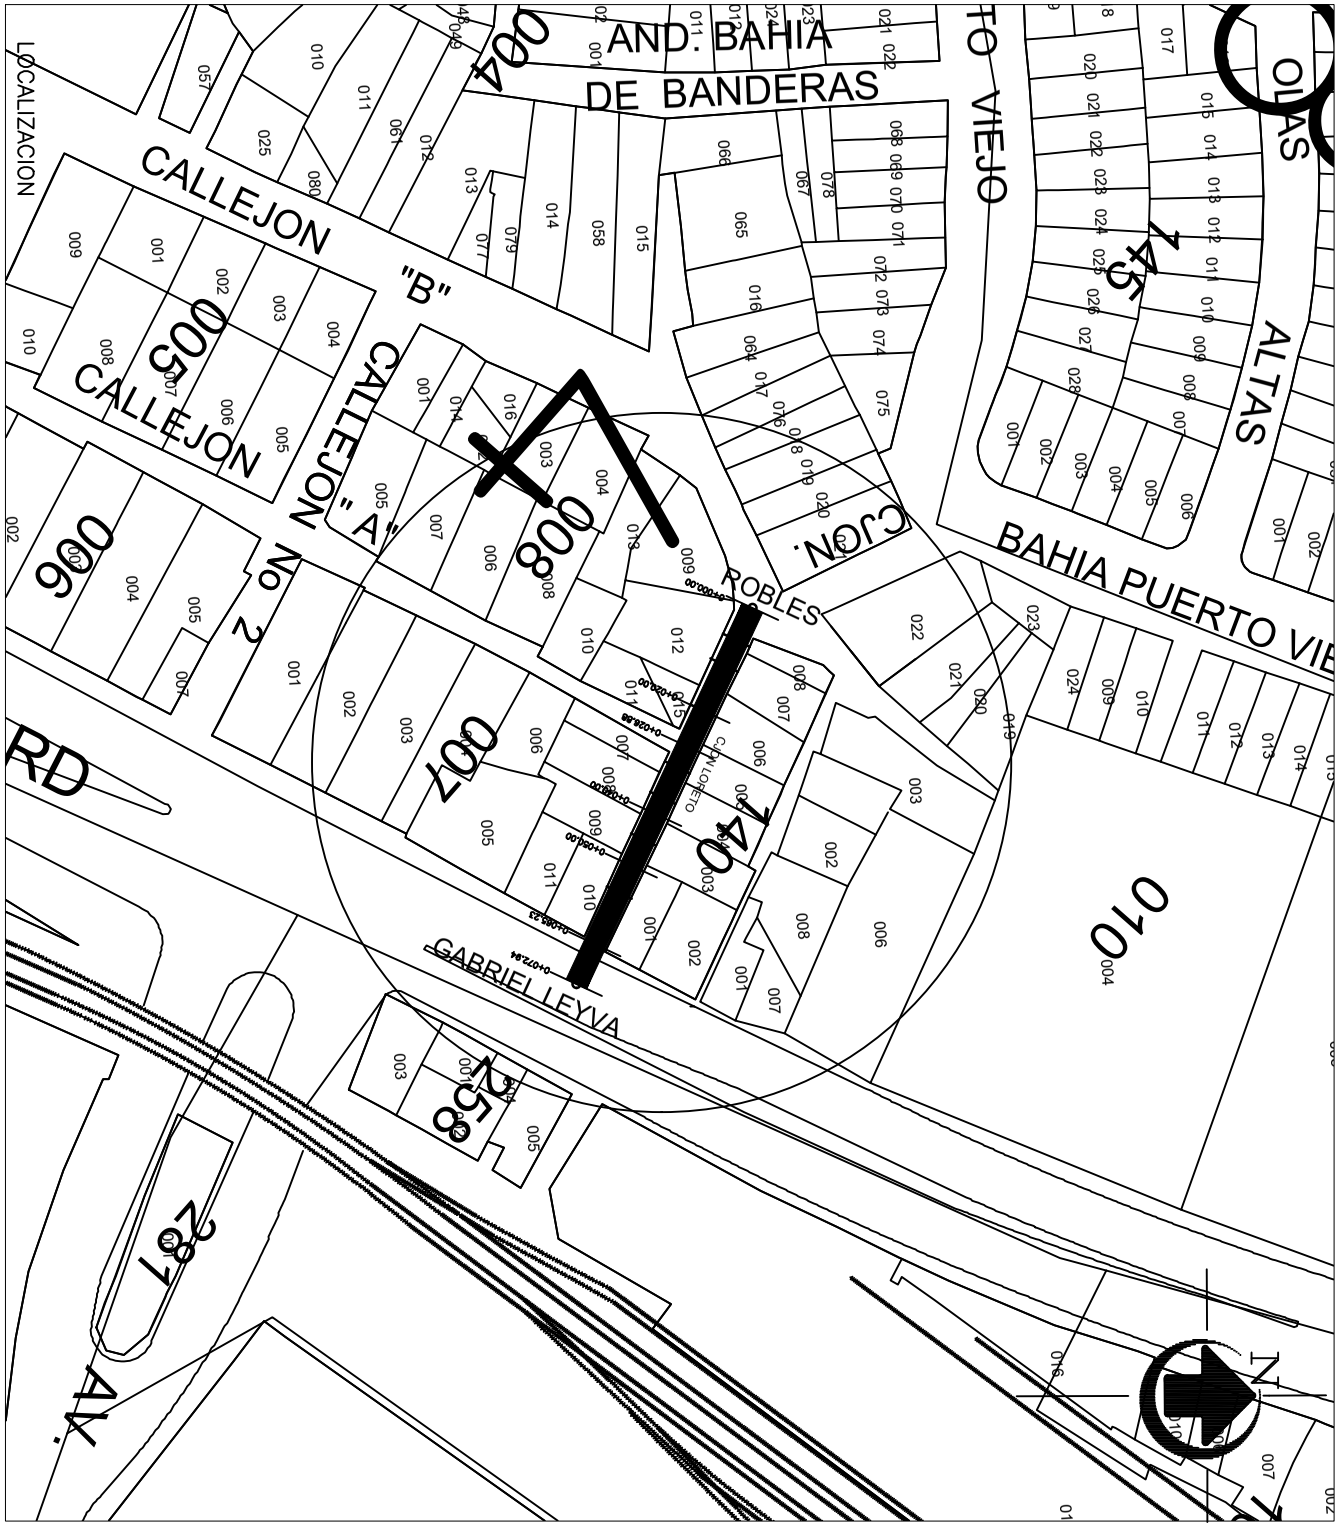


2024	DIRECCION DE OBRAS PUBLICAS		2027
PRESIDENTA MUNICIPAL: LIC. ESTRELLA PALACIOS DOMÍNGUEZ		DIRECTORA DE OBRAS PUBLICAS: ING. MARTIN GALLARDO NORIEGA	
PROYECTO: MICROLOCALIZACIÓN		PROYECTISTA: DPTO. DE OBRAS PUBLICAS	DIGITALIZO: DPTO. DE OBRAS PUBLICAS
LOCALIZACIÓN: EN LA CIUDAD DE MAZATLÁN	ESCALA:		LAMINA: 1

MUNICIPIO DE MAZATLAN

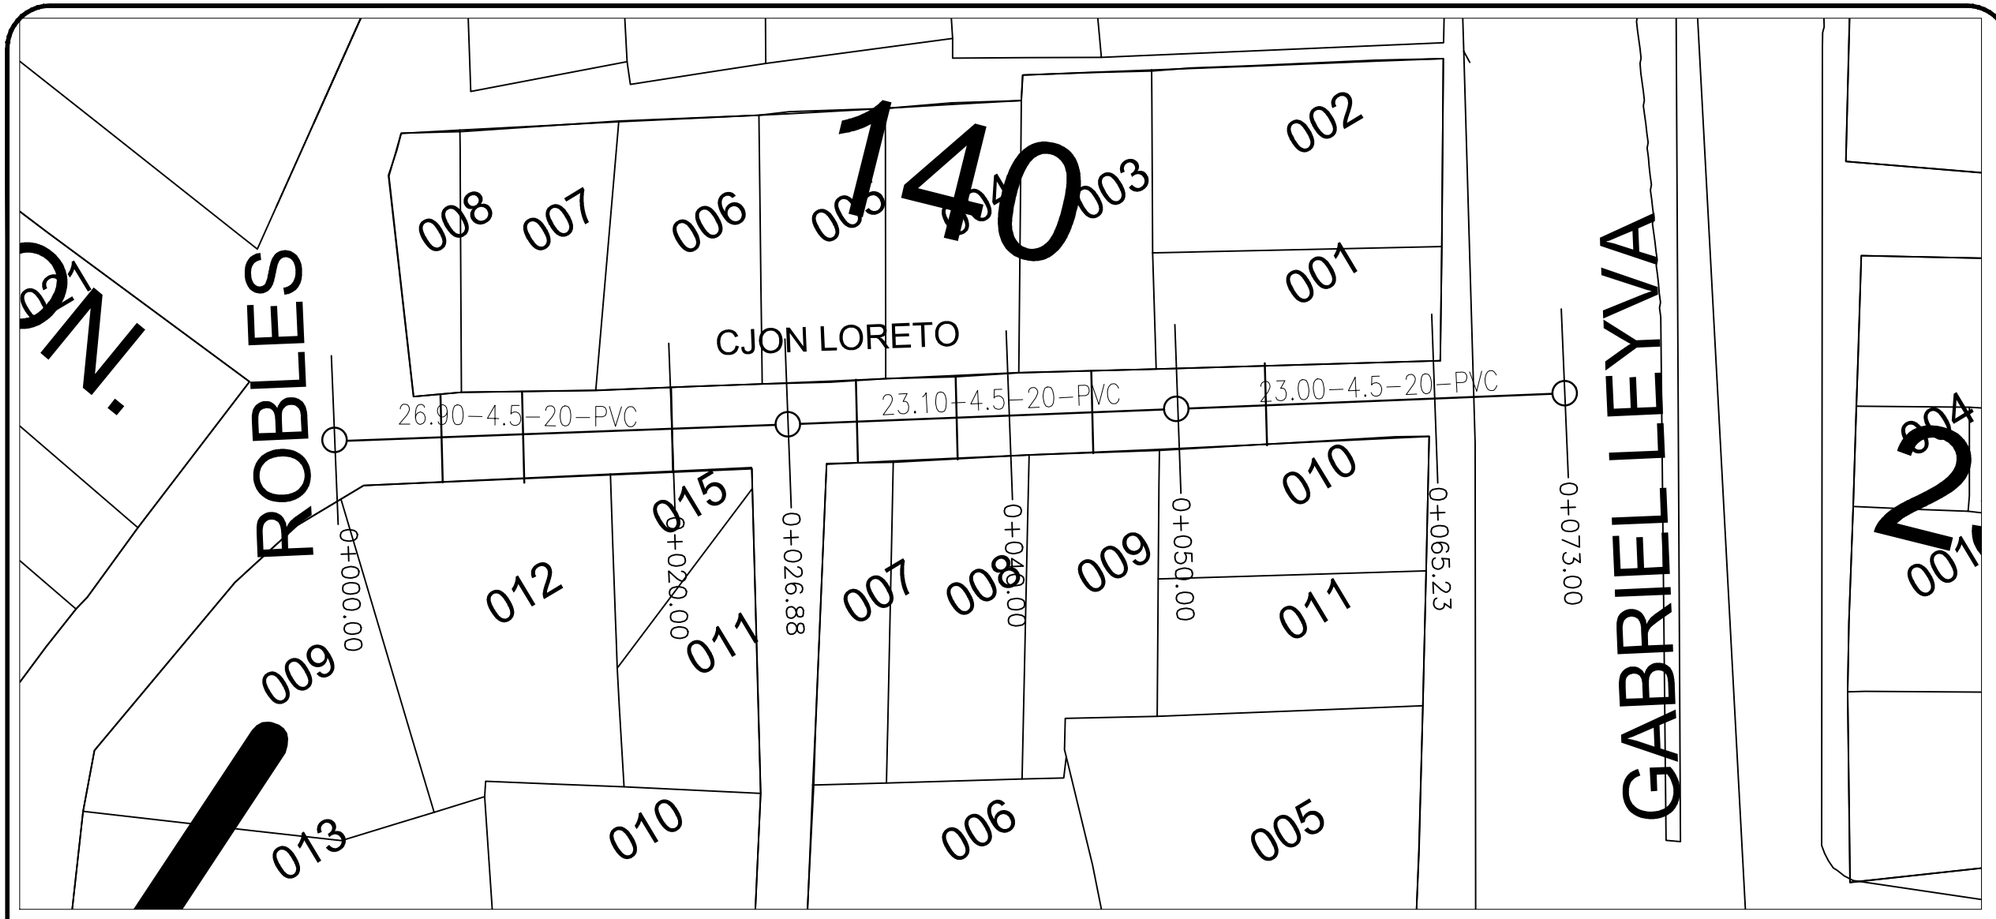

SECCIÓN DE ZANJA TIPO

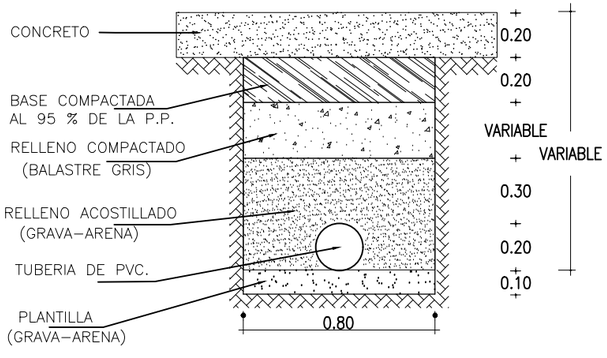

SIGNOS CONVENCIONALES

TUBERÍA DE ALCANTARILLADO:	EXISTENTE	PROYECTO
TUBERÍA FUERA DE SERVICIO		
ATARJEA		
CABEZA DE ATARJEA		
POZO DE VISITA COMUN		

LONGITUD-PENDIENTE-DIAMETRO-MATERIAL
M. MM./M CM. PVC

51–4–20–PVC

2024 - 2027

MAZATLÁN
BIENESTAR PARA TODOS

PRESIDENTE MUNICIPAL
LIC. ESTRELLA PALACIOS DOMÍNGUEZ

DIRECTOR DE OBRAS PUBLICAS
ING. MARTIN GALLARDO NORIEGA

SUBDIRECTOR DE OBRAS PUBLICAS:
ING. MARTIN GALLARDO NORIEGA

JEFE DEL DEPTO. DE PROYECTO Y TOPOGRAFIA:
ING. JUAN CARLOS GALARZA BARRON

INTEGRANTES DEL DEPARTAMENTO DE PROYECTOS :
ARQ. JESUS IVAN MORENO JIMENEZ
ARQ. ANA GABRIELA OSUNA RENDON
ARQ. EDGAR ALEXIS RIVAS AVALOS

OBRAS PUBLICAS

PROYECTO:
REPOSICIÓN DE LA INFRAESTRUCTURA SANITARIA
CALLEJON LORETO
ENTRE CALLE JOSE ROBLES Y AV. GABRIEL LEYVA
COL. CASAS ECONOMICAS



LOCALIZACION

NORTE

ESCALA :	LAMINA No.
S/E	1
FECHA : ENERO DEL 2026	
DISEÑO - DIBUJO: ARQ. EDGAR ALEXIS RIVAS AVALOS	CLAVE --------

MUNICIPIO DE MAZATLAN
CALLE ANGEL FLORES S/N COLONIA CENTRO MAZATLAN , SIN.