



H. AYUNTAMIENTO DE CULIACAN

Proyecto:

CONSTRUCCION DE CAJA Nº 17 EN RELLENO SANITARIO. UBICADO EN EL POBLADO LA PITAHAYITA, ALCALDIA CENTRAL, CULIACAN, SINALOA.

CULIACAN, SINALOA.

CONTENIDO:

-DETALLE DE POZO DE BIODIGAS

CROQUIS DE LOCALIZACION:



OBSERVACIONES:



LIC. JESUS ESTRADA FERREIRO
PRESIDENTE MUNICIPAL

ING. CESAR MANUEL OCHOA SALAZAR
SRIO. MPAL. DE OBRAS Y SERVICIOS PUBLICOS

ING. JAVIER MASCAREÑO QUIÑÓNEZ
DIRECTOR DE OBRAS PUBLICAS

ELABORO:
UNIDAD DE EVALUACION TECNICA

REVISO:
UNIDAD DE EVALUACION TECNICA


COORDENADAS GEOGRAFICAS:
24° 52' 53.18" N 107° 22' 3.83" O

ESCALA: SIN ESCALA
FECHA: 2022

ARCHIVO:

CLAVE DE PRESUPUESTO:
CAJ022CAJ017

NÚMERO DE PLANO:
7 DE 8

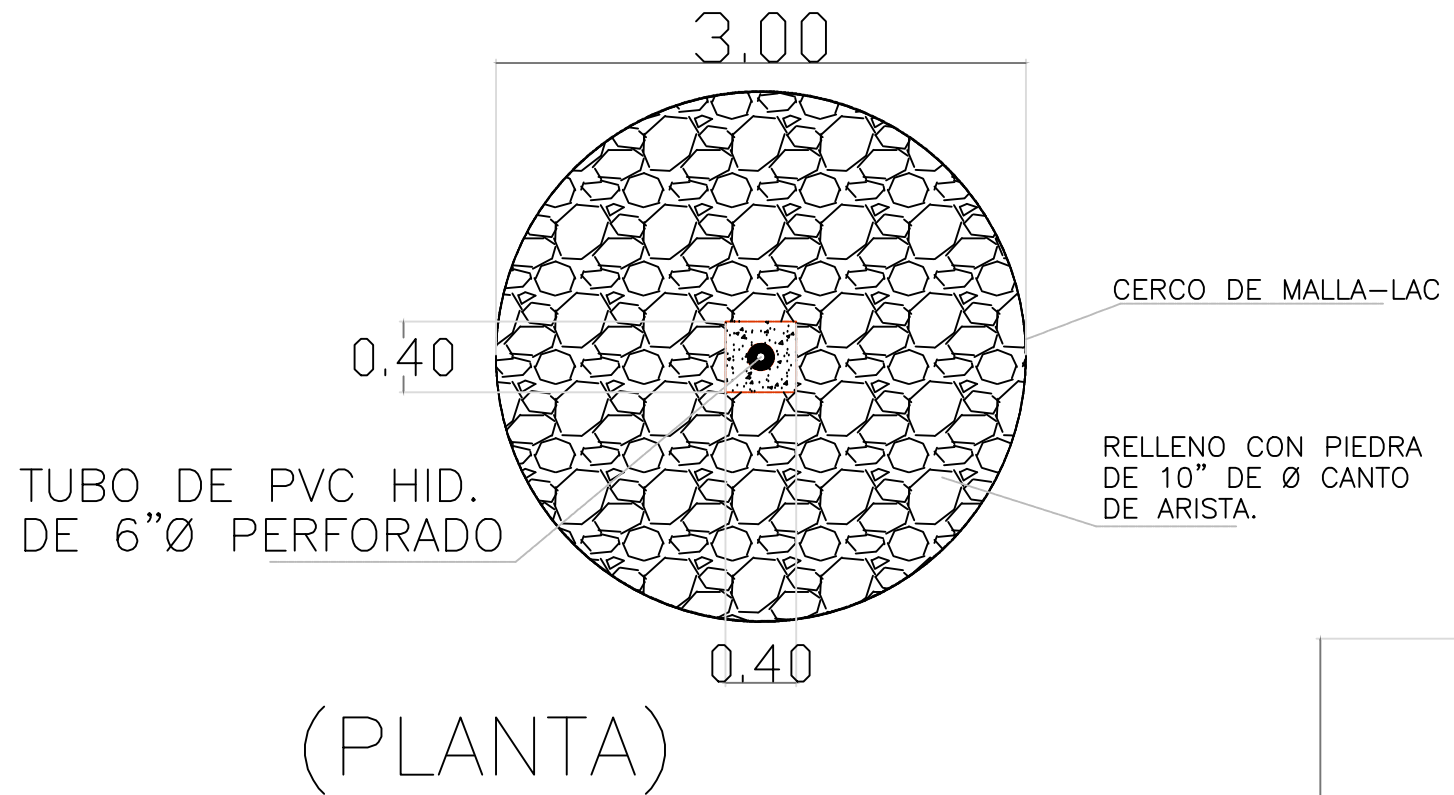

2.40m EN 1ª ETAPA

TUBO DE PVC HID. DE 6"Ø PERFORADO (1 TRAMO DE 6m)

(ALZADO)

