



MUNICIPIO DE MAZATLÁN  
CALLE ÁNGEL FLORES S/N COLONIA CENTRO MAZATLÁN, SIN.

PRESIDENTE MUNICIPAL  
LIC. EDGAR AUGUSTO GONZÁLEZ ZATARAIN


DIRECTOR DE OBRAS PÚBLICAS  
ING. RIGOBERTO ARAMBURU BOJORQUEZ

SUBDIRECTOR DE OBRAS PÚBLICAS:  
ING. MARTÍN GALLARDO NORIEGA

JEFE DEL DEPTO. DE PROYECTO Y TOPOGRAFÍA:  
ING. JUAN CARLOS GALARZA BARRÓN

INTEGRANTES DEL DEPARTAMENTO DE PROYECTOS:  
ARQ. JESÚS IVÁN MORENO JIMÉNEZ  
ARQ. ANA GABRIELA OSUNA RENDÓN  
ARQ. PALOMA BERENICE MANZANO LÓPEZ  
ARQ. MARTÍN LOAIZA NORIEGA

PROYECTO:  
CONSTRUCCIÓN DE MURO DE CONTENCIÓN Y  
PUENTE PEATONAL  
ENTRE CALLE VALLE DE NAZAS Y CALLE 2 DE ABRIL  
FRACC. FUENTES DEL VALLE - COL. BUROCRATA

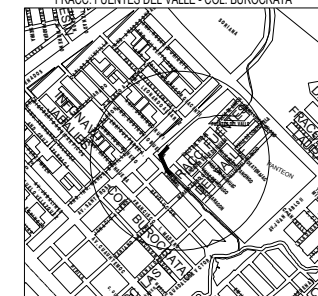

LOCALIZACIÓN



ESCALA:

S/E

FECHA:

AGOSTO DEL 2023

DISEÑO - DIBUJO:


ARQ. ANA GABRIELA OSUNA RENDÓN

LÁMINA No.


8

CLAVE

O B R A S P U B L I C A S

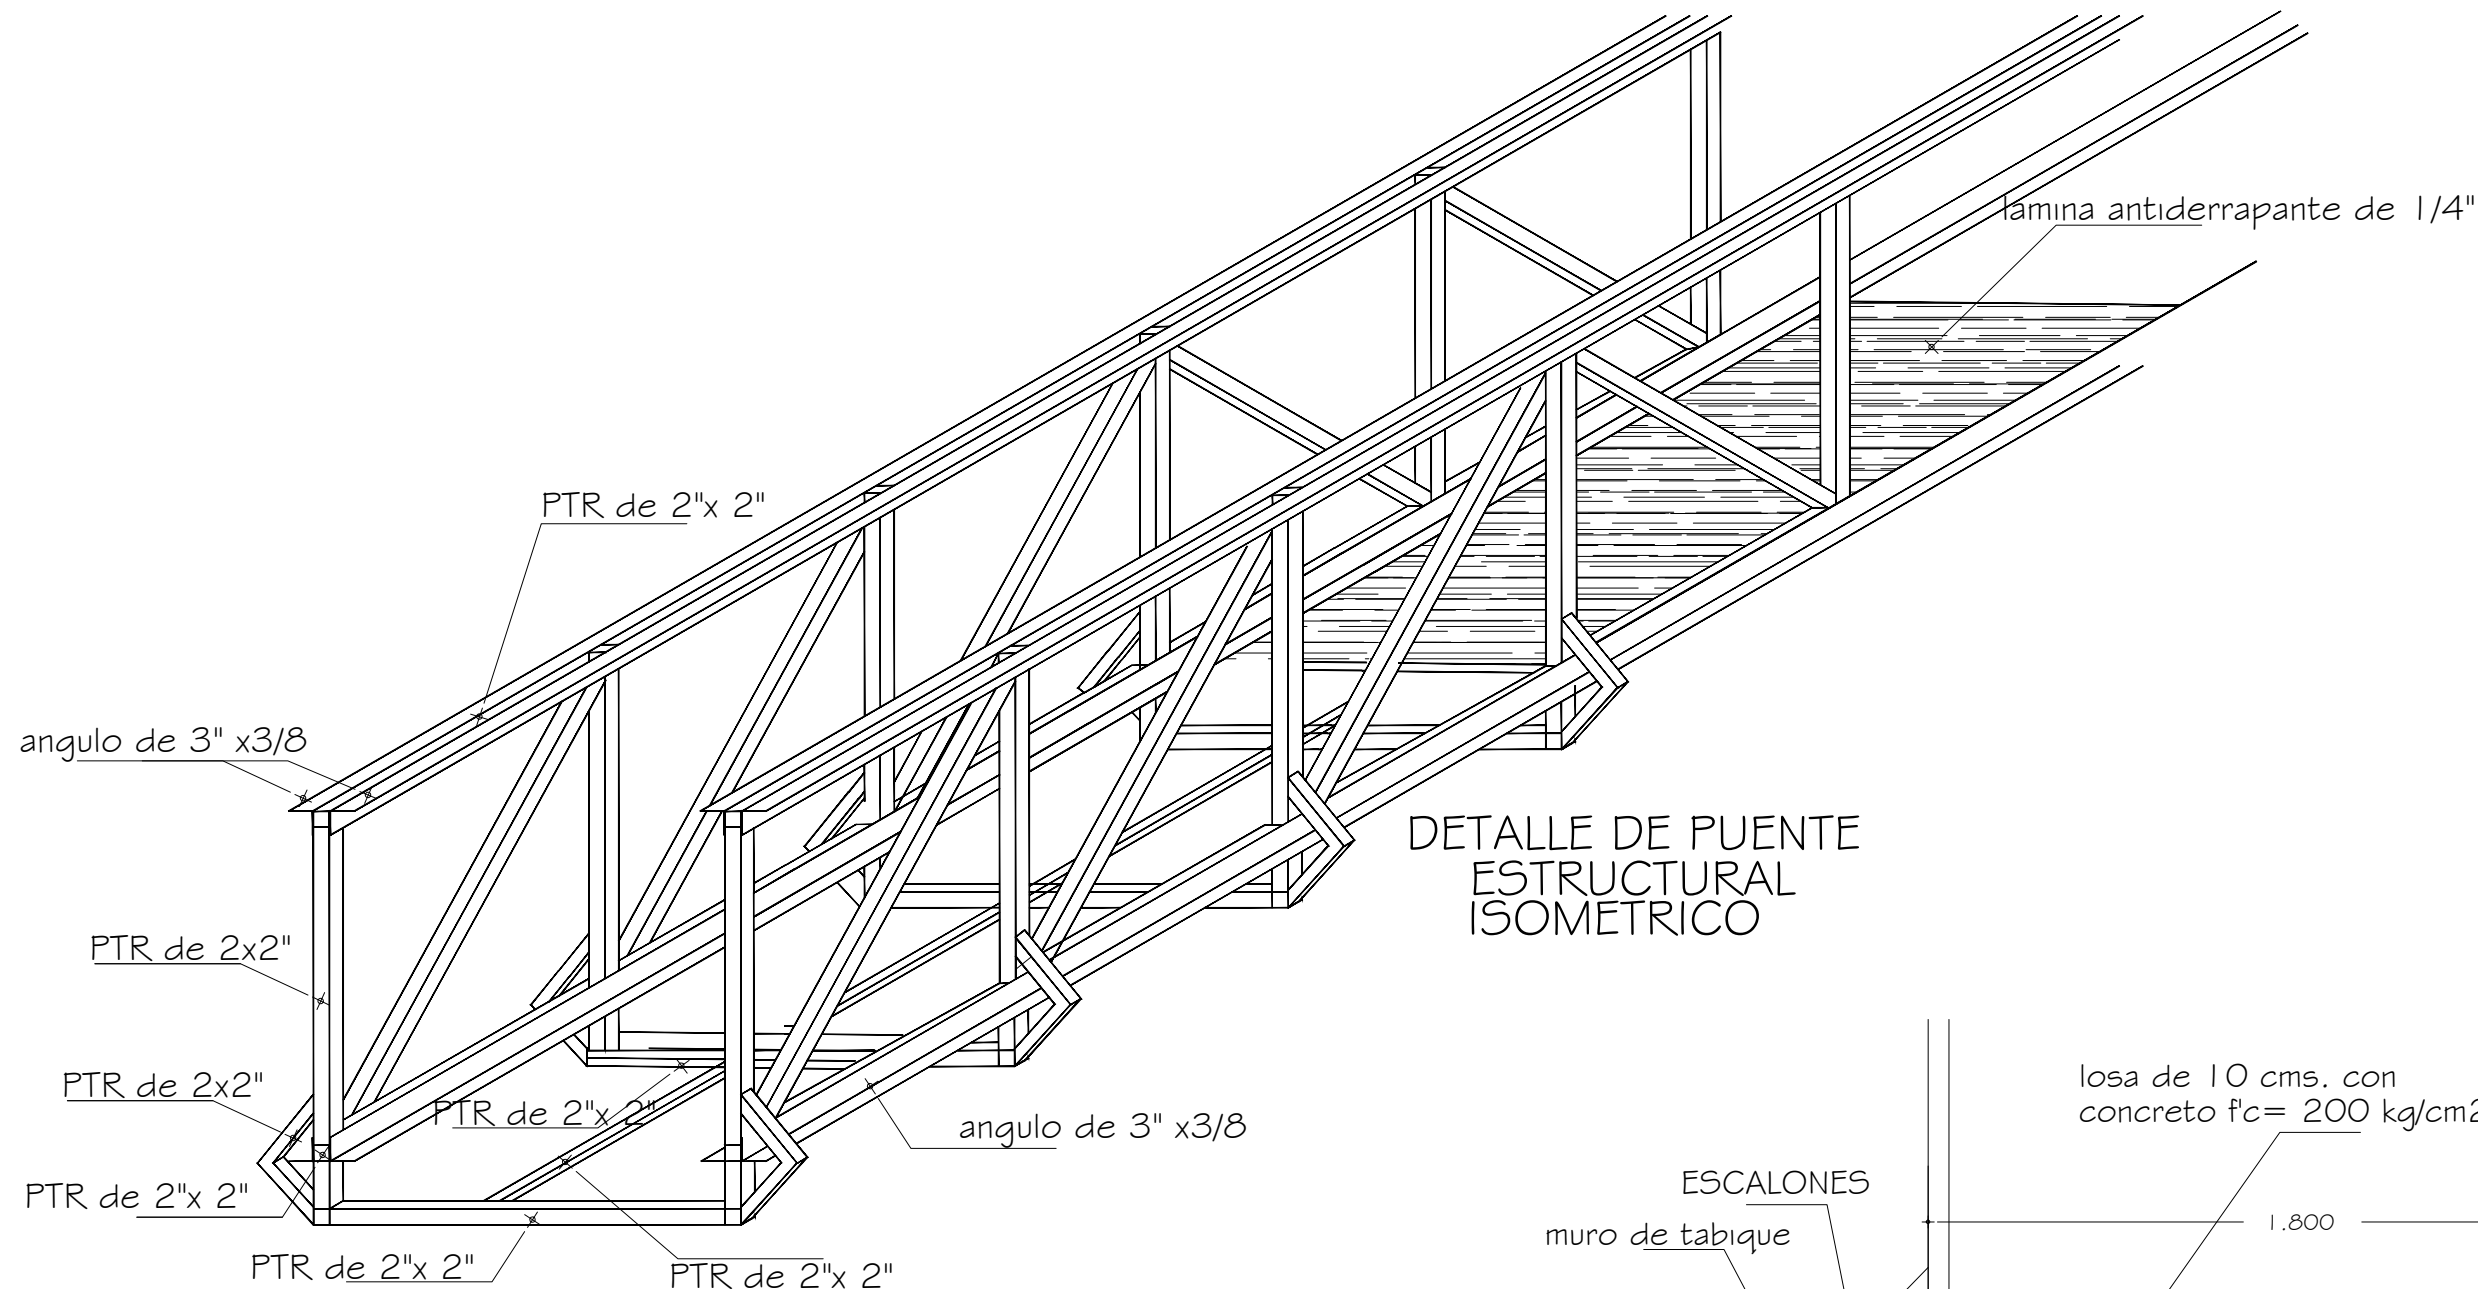

DETALLE DE PUENTE  
ESTRUCTURAL  
ISOMETRICO

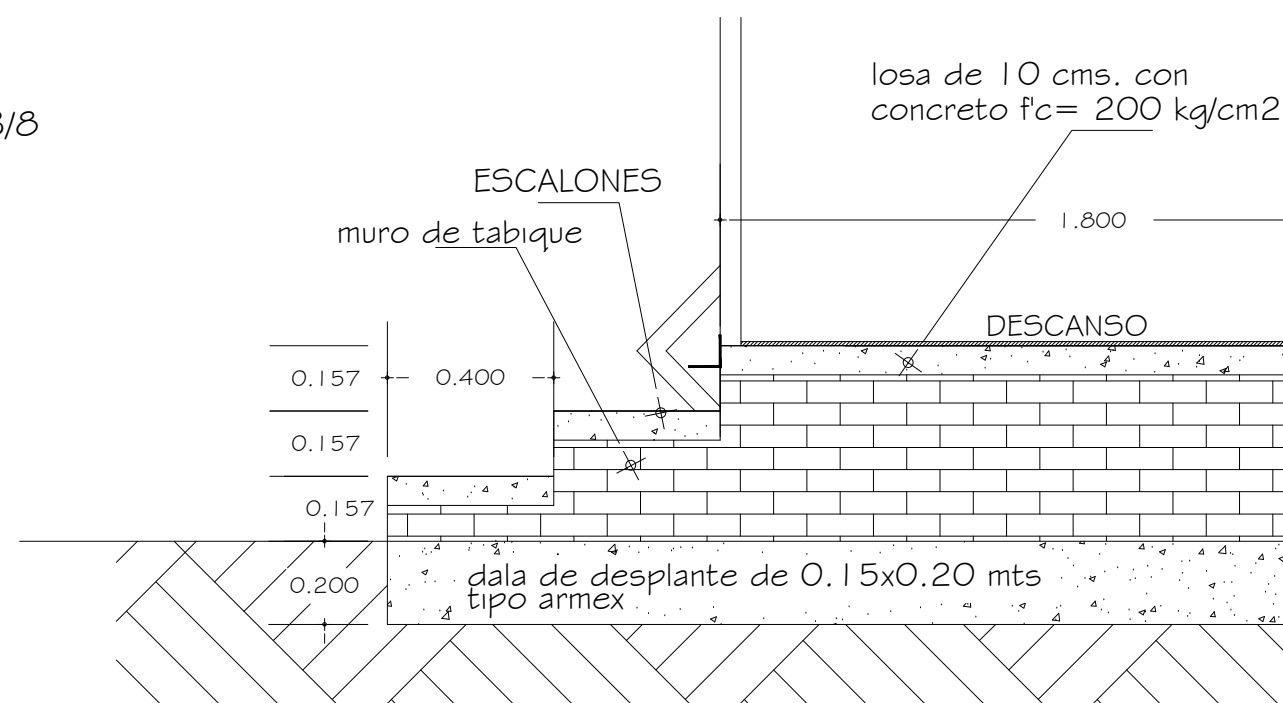

DETALLE DE ESCALINATA

DETALLE ESTRUCTURAL PUENTE PEATONAL