

MUNICIPIO DE MAZATLÁN
CALLE ÁNGEL FLORES S/N COLONIA CENTRO MAZATLÁN, SIN.

PRESIDENTE MUNICIPAL
LIC. EDGAR AUGUSTO GONZÁLEZ ZATARAIN


DIRECTOR DE OBRAS PÚBLICAS
ING. RIGOBERTO ARAMBURU BOJORQUEZ

SUBDIRECTOR DE OBRAS PÚBLICAS:
ING. MARTÍN GALLARDO NORIEGA

JEFE DEL DEPTO. DE PROYECTO Y TOPOGRAFÍA:
ING. JUAN CARLOS GALARZA BARRÓN

INTEGRANTES DEL DEPARTAMENTO DE PROYECTOS:
ARQ. JESÚS IVÁN MORENO JIMÉNEZ
ARQ. ANA GABRIELA OSUNA RENDÓN
ARQ. PALOMA BERENICE MANZANO LOPEZ
ARQ. MARTÍN LOAIZA NORIEGA

PROYECTO:
CONSTRUCCIÓN DE MURO DE CONTENCIÓN Y
PUENTE PEATONAL
ENTRE CALLE VALLE DE NAZAS Y CALLE 2 DE ABRIL
FRACC. FUENTES DEL VALLE - COL. BUROCRATA

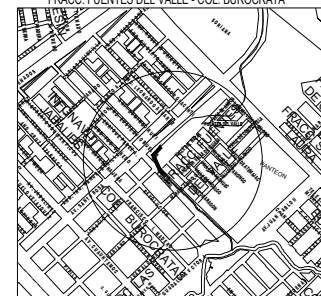

LOCALIZACIÓN



ESCALA:

S/E

FECHA:

AGOSTO DEL 2023

DISEÑO - DIBUJO:

ARQ. ANA GABRIELA OSUNA RENDÓN


LÁMINA No.

5

CLAVE

O
B
R
A
S

P
U
B
L
I
C
A
S

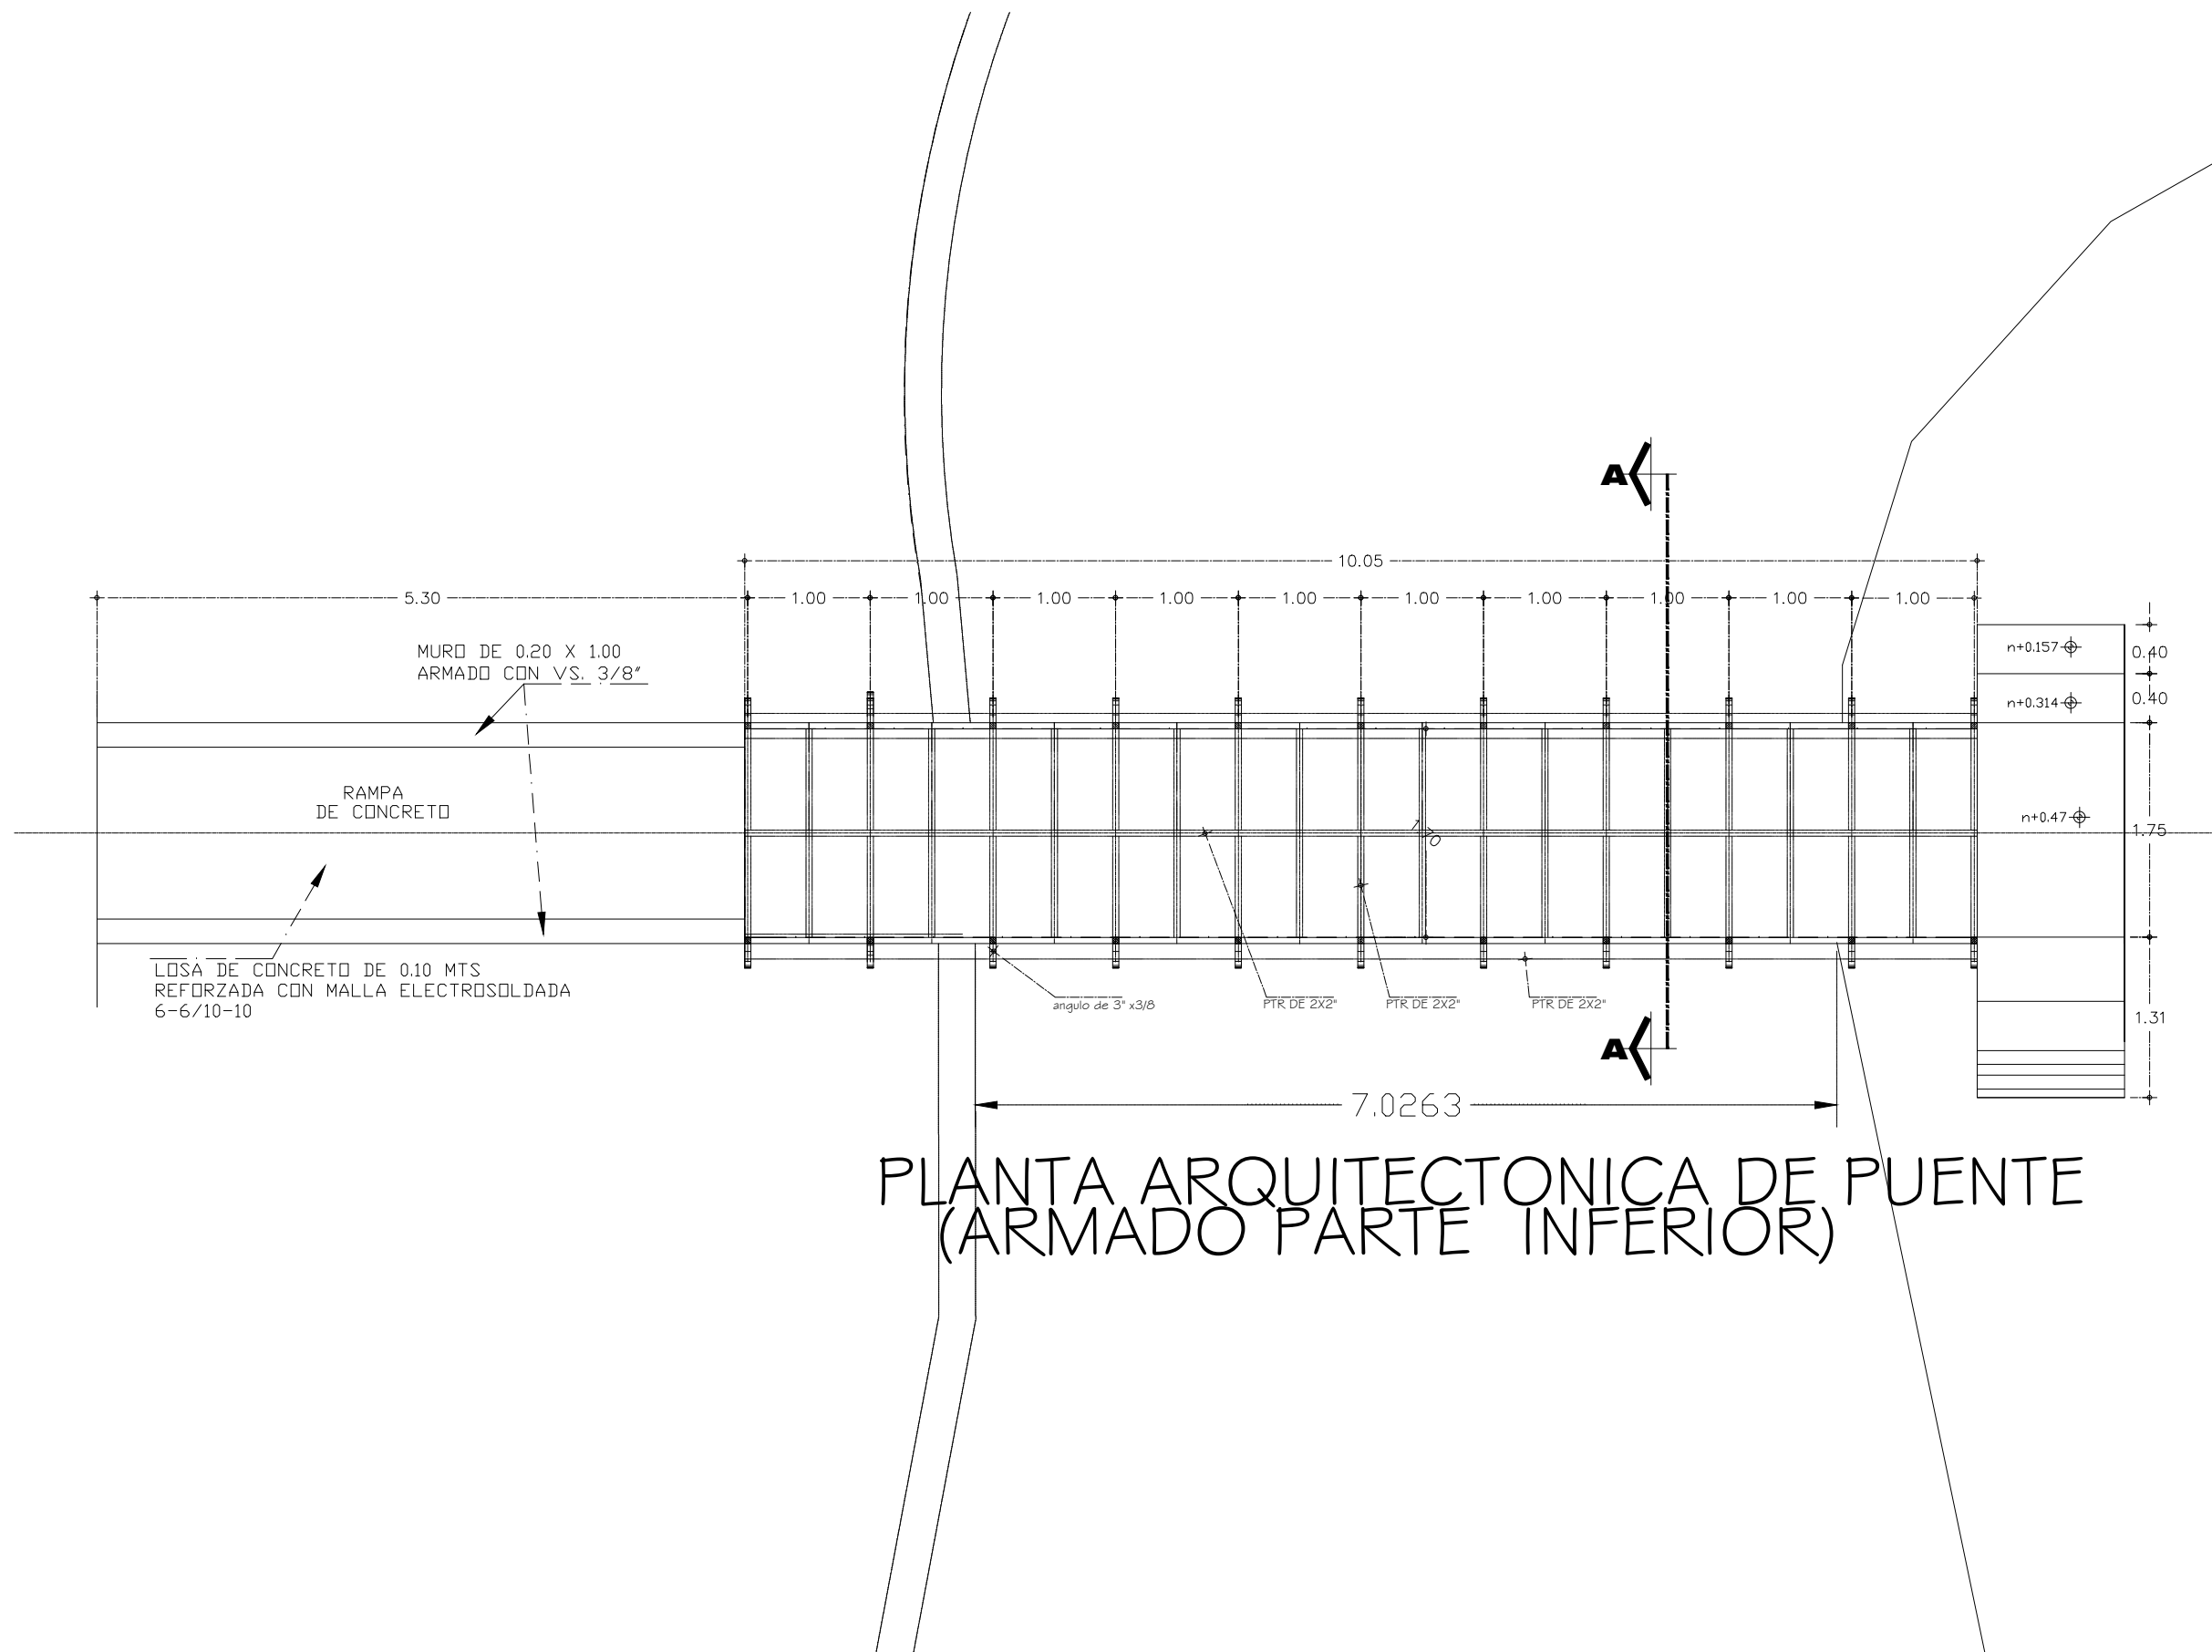

PLANTA ARQUITECTONICA DE PUENTE
(ARMADO PARTE INFERIOR)