

CROQUIS DE LOCALIZACIÓN



DATOS DEL PROYECTO

PROPIETARIO:
MUNICIPIO DE AHOME
 UBICACIÓN: CALLE JUSTICIA SOCIAL Y BELIZARIO DOMINGUEZ, CERRO DE LA MEMORIA, LOS MOCHIS, SINALOA

NOTAS GENERALES

- COTAS EN METROS.
- NIVELES EN METROS.
- NO SE TOMARÁN COTAS A ESCALA DE ESTE PLANO.
- LAS COTAS INDICADAS SON A PAÑO DE ALBAÑILERIA.
- TODAS LAS COTAS Y NIVELES DEBERÁN SER VERIFICADAS EN OBRA POR EL CONTRATISTA.
- CUALQUIER DISCREPANCIA DEBERÁ CONSULTARSE CON LA DIRECCIÓN DEL PROYECTO ASÍ COMO LA INTERPRETACIÓN QUE EL PROPIO CONTRATISTA DE AL DIBUJO.

MODIFICACIONES

NUM.	COMENTARIO:	FECHA:

FIRMAS Y SELLOS

APROBÓ:

ARQ. JOSE CARLOS GRANDIO NAVARRO
 DIRECTOR GENERAL DE OBRAS Y SERVICIOS PÚBLICOS



REVISÓ:

ING. RAEI RIVERA CASTRO
 DIRECTOR DE OBRAS PÚBLICAS

ING. RAMIRO JESUS COTA GASTÉLUM
 SUB-DIRECTOR TÉCNICO

NOMBRE DEL PROYECTO
 CONSTRUCCIÓN DE MODULO DE BAÑ EN AREA DE ESTACIONAMIENTO DE CICLOPISTA,
 CONTENIDO DEL PLANO
PERFIL GRAL

FECHA:
JUNIO 2019 04

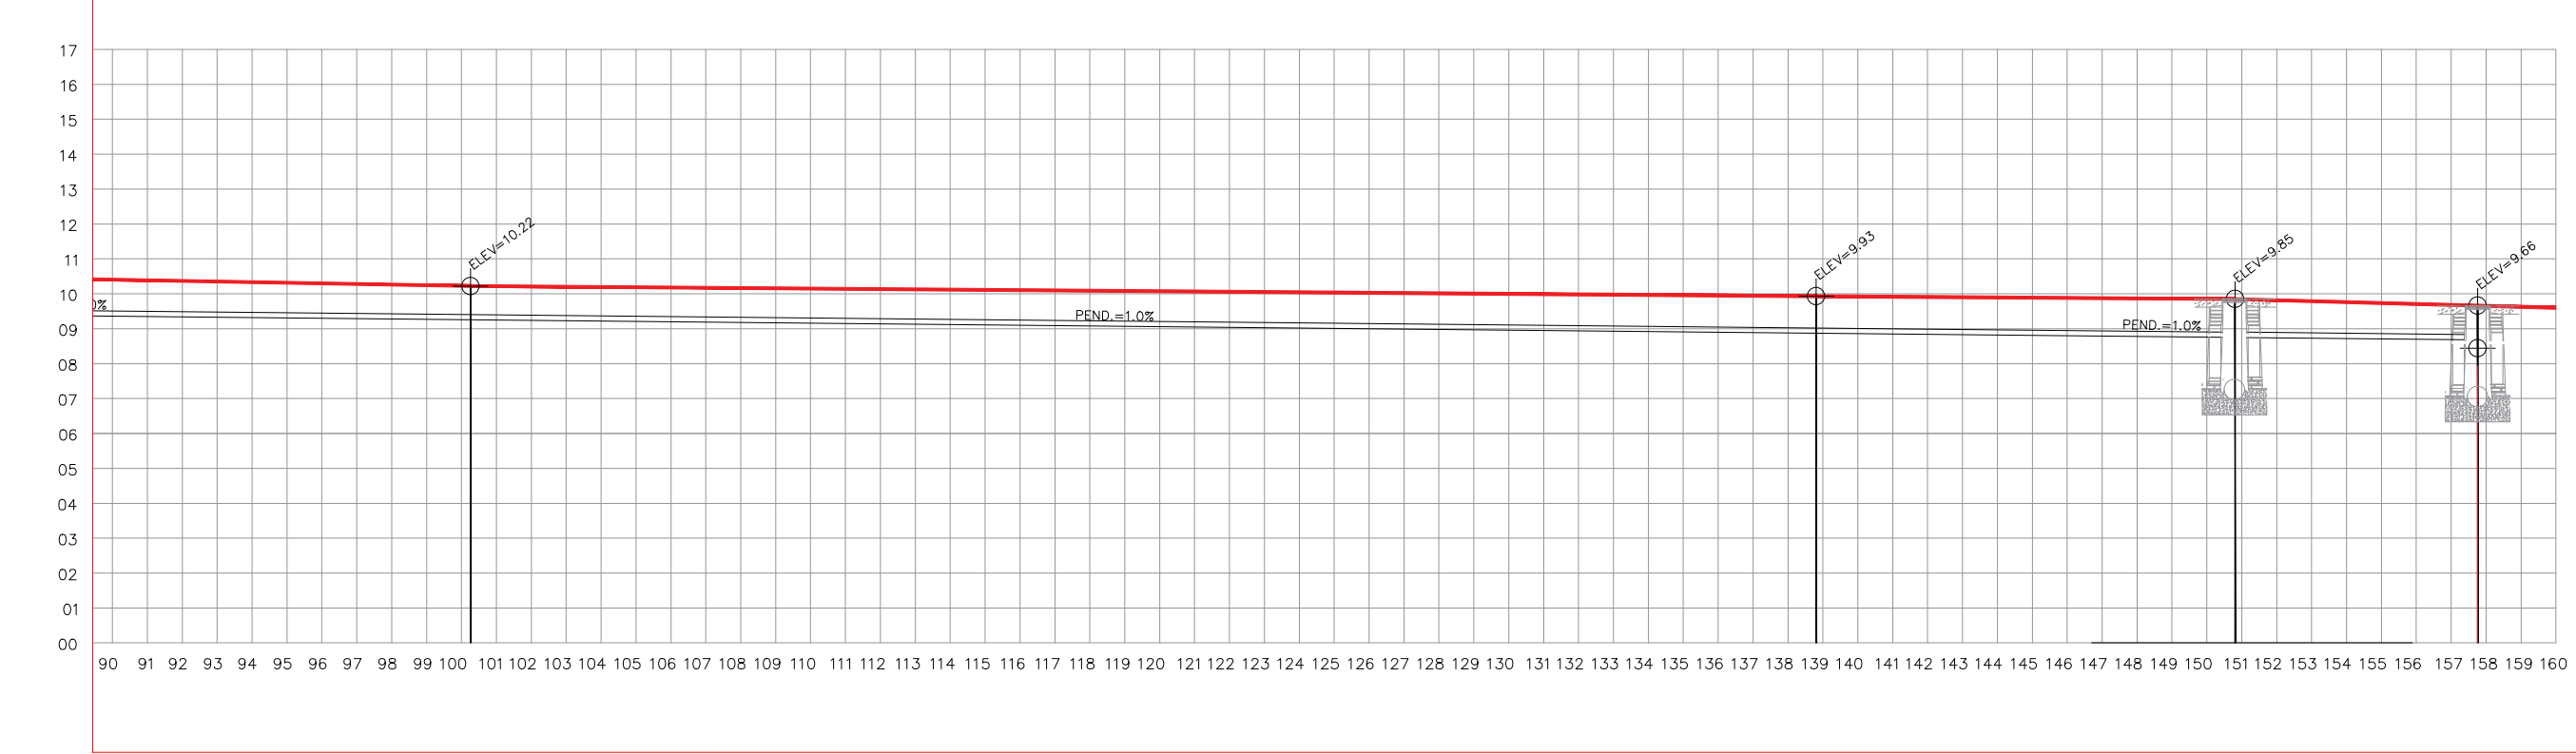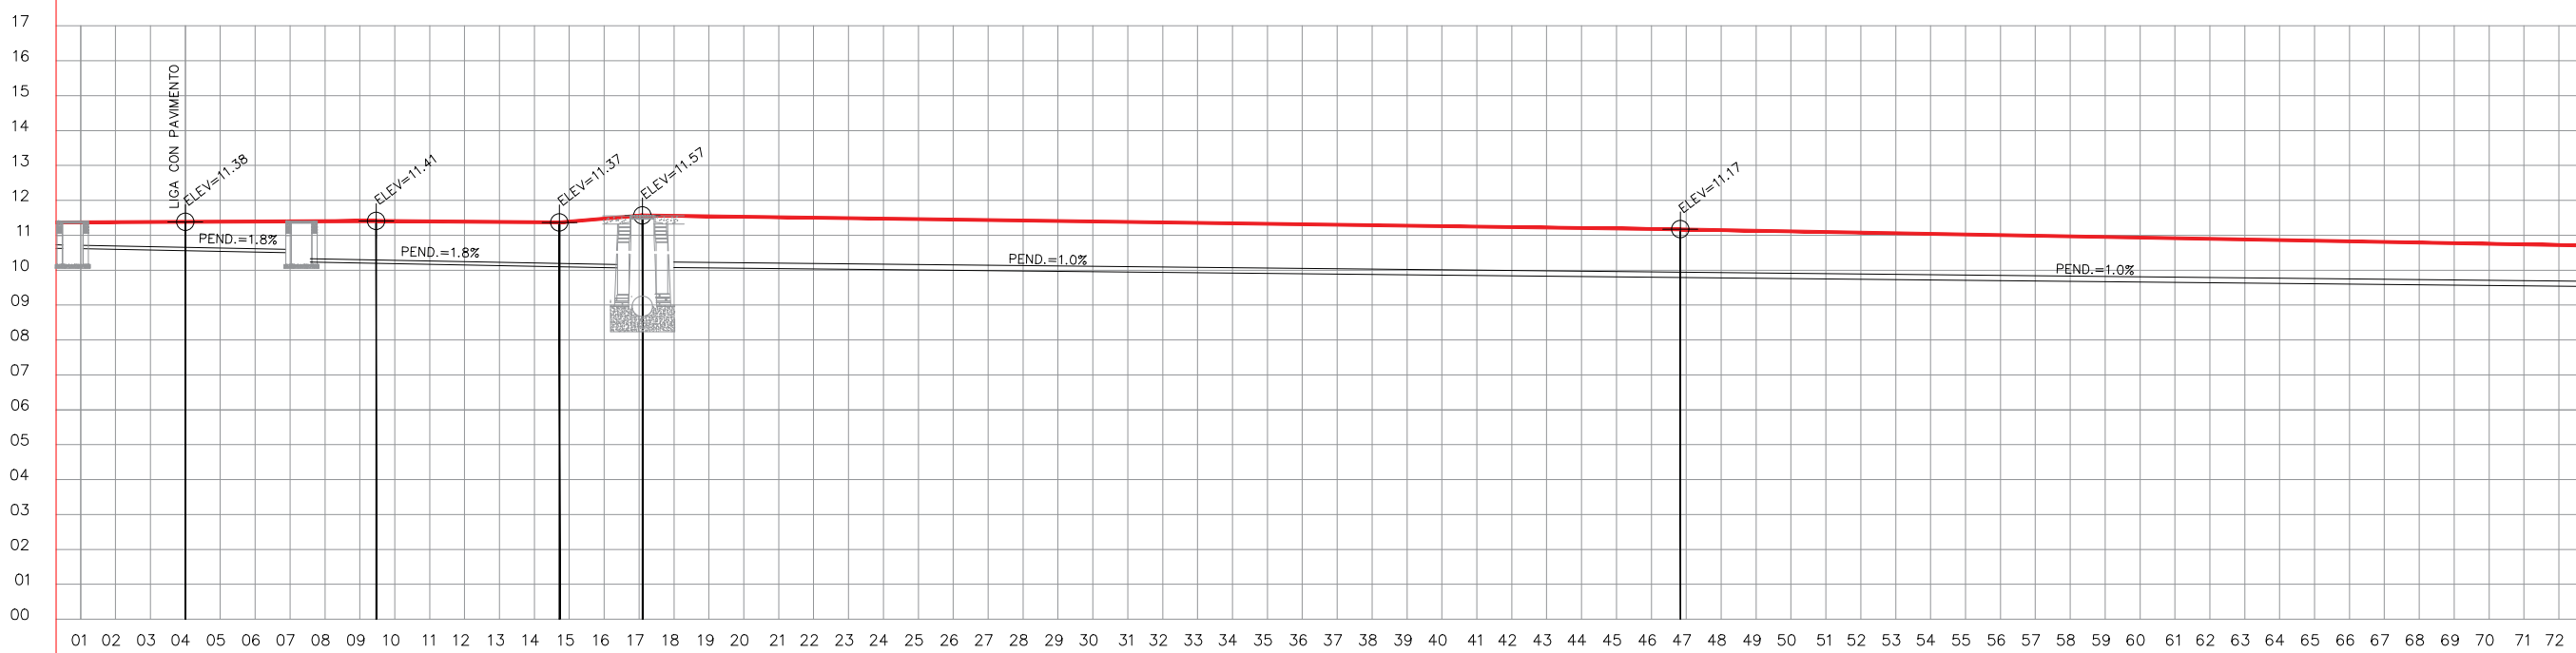

SIMBOLOGIA

NIVEL TERRENO NATURAL 

DESCARGA 

PUNTO TOPOGRAFICO 