



REHABILITACIÓN COMPONENTES FILTROS "C"

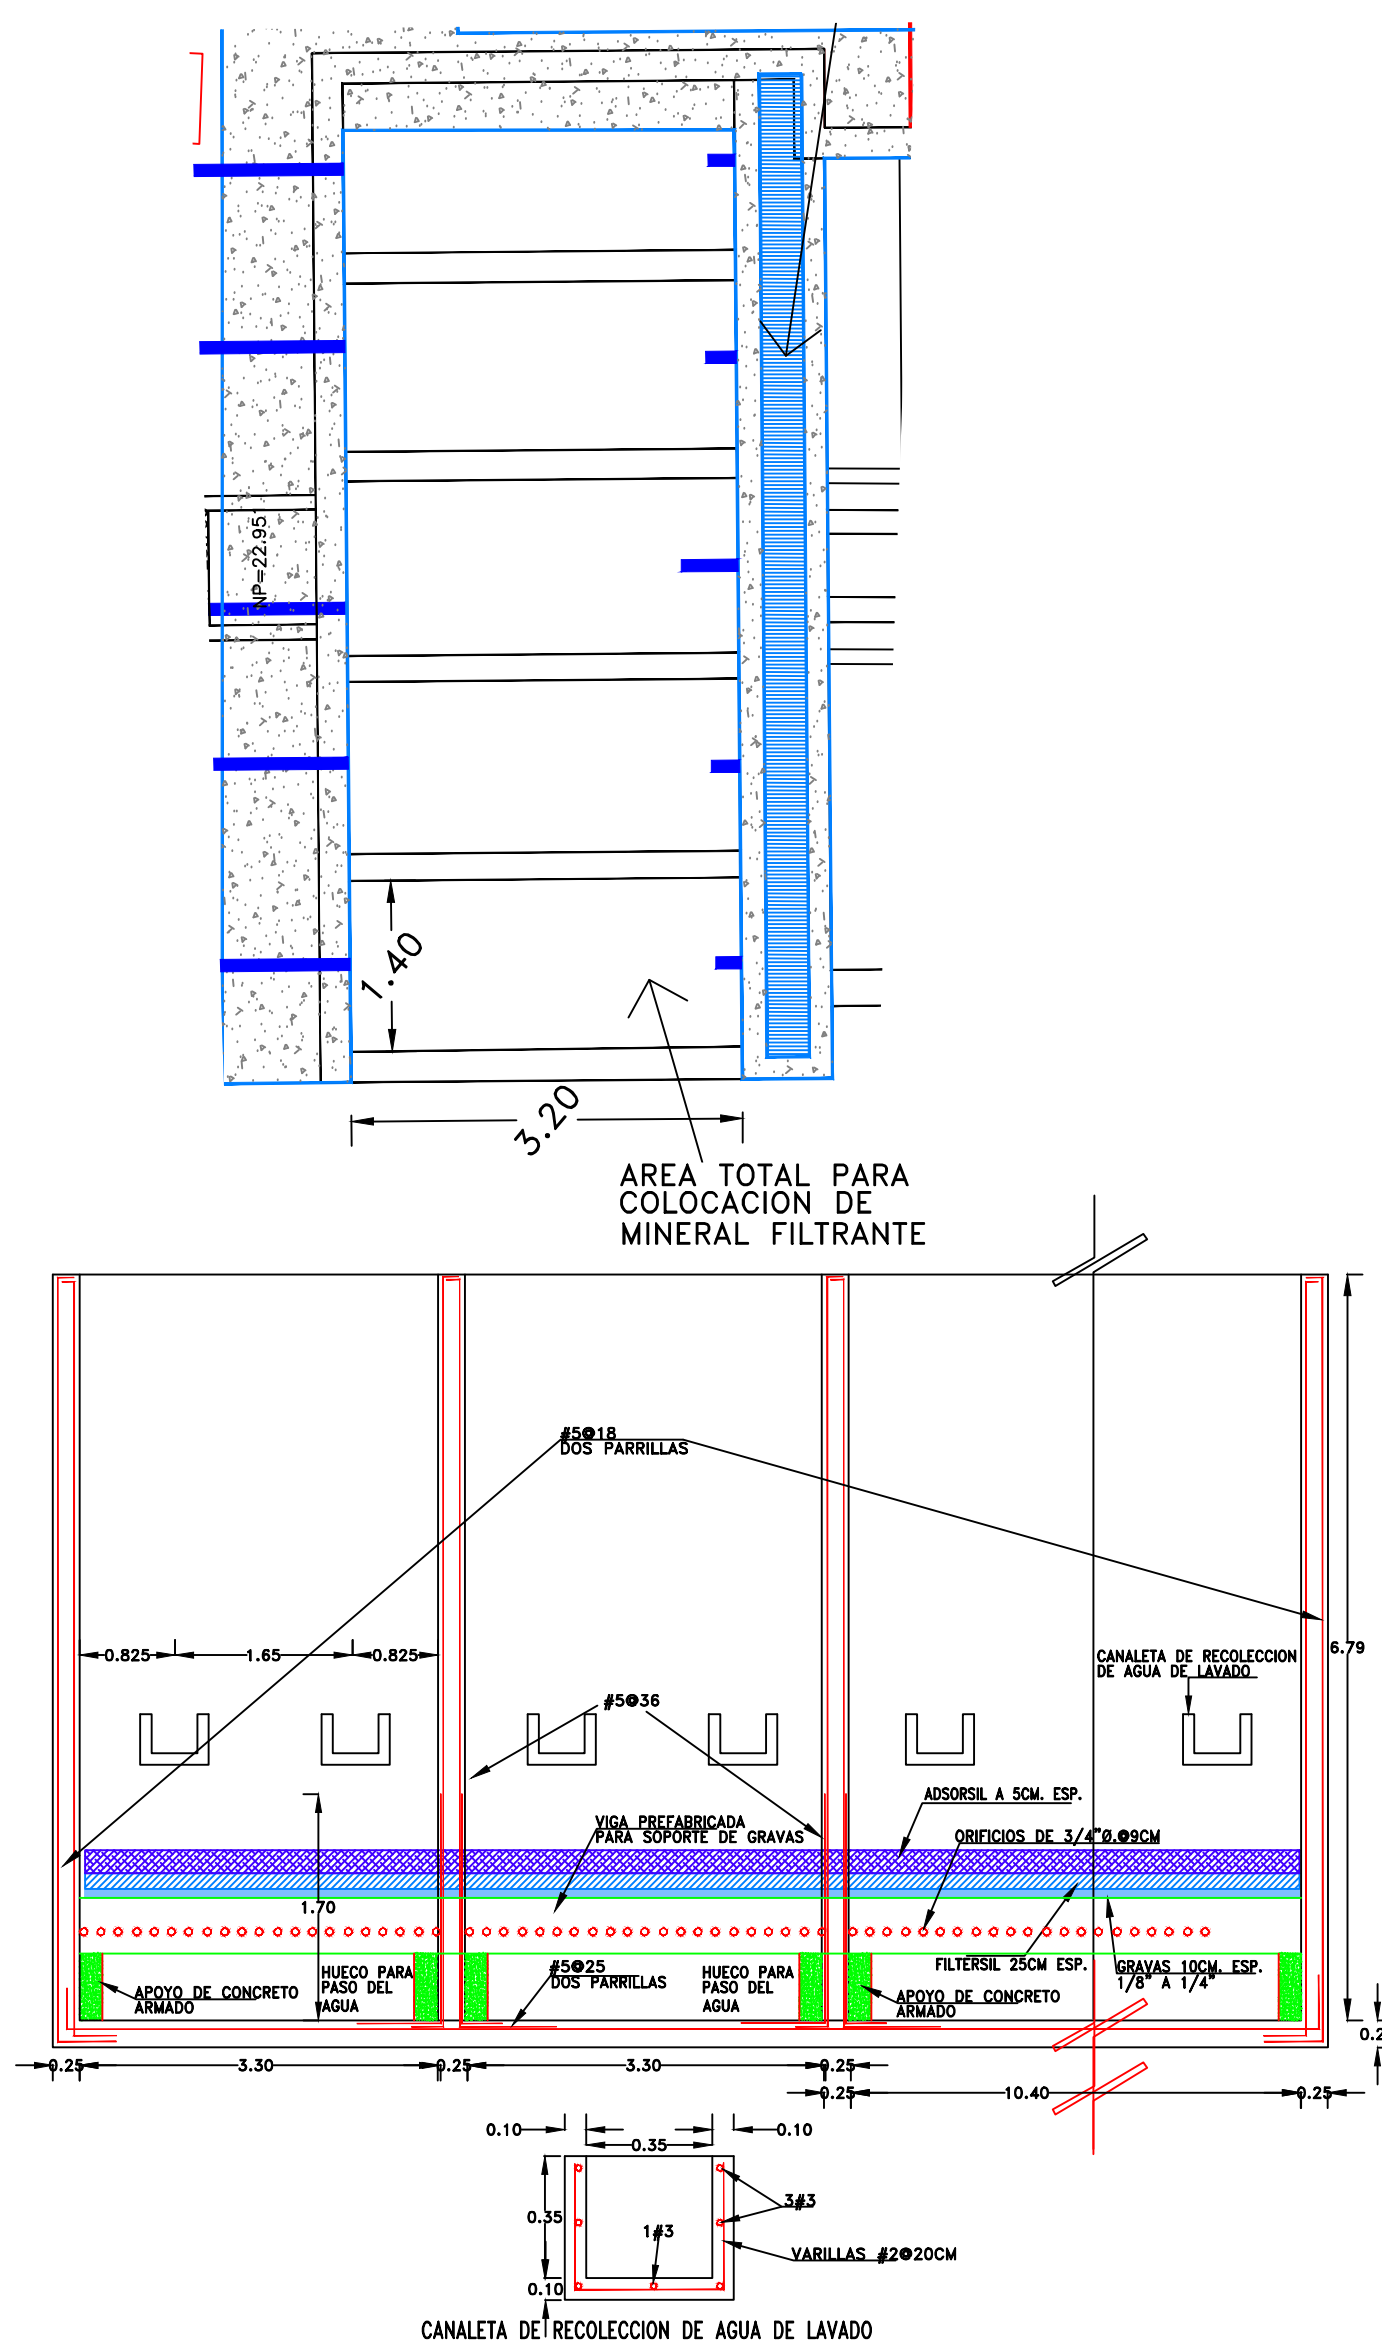


.....\RAFAEL\RAFAEL\CPUBLIKKA\20170805_135659.jpg

DEPOSITO DE MINERAL ADSORSIL

REHABILITACIÓN COMPONENTES SEDIMENTADOR "B"

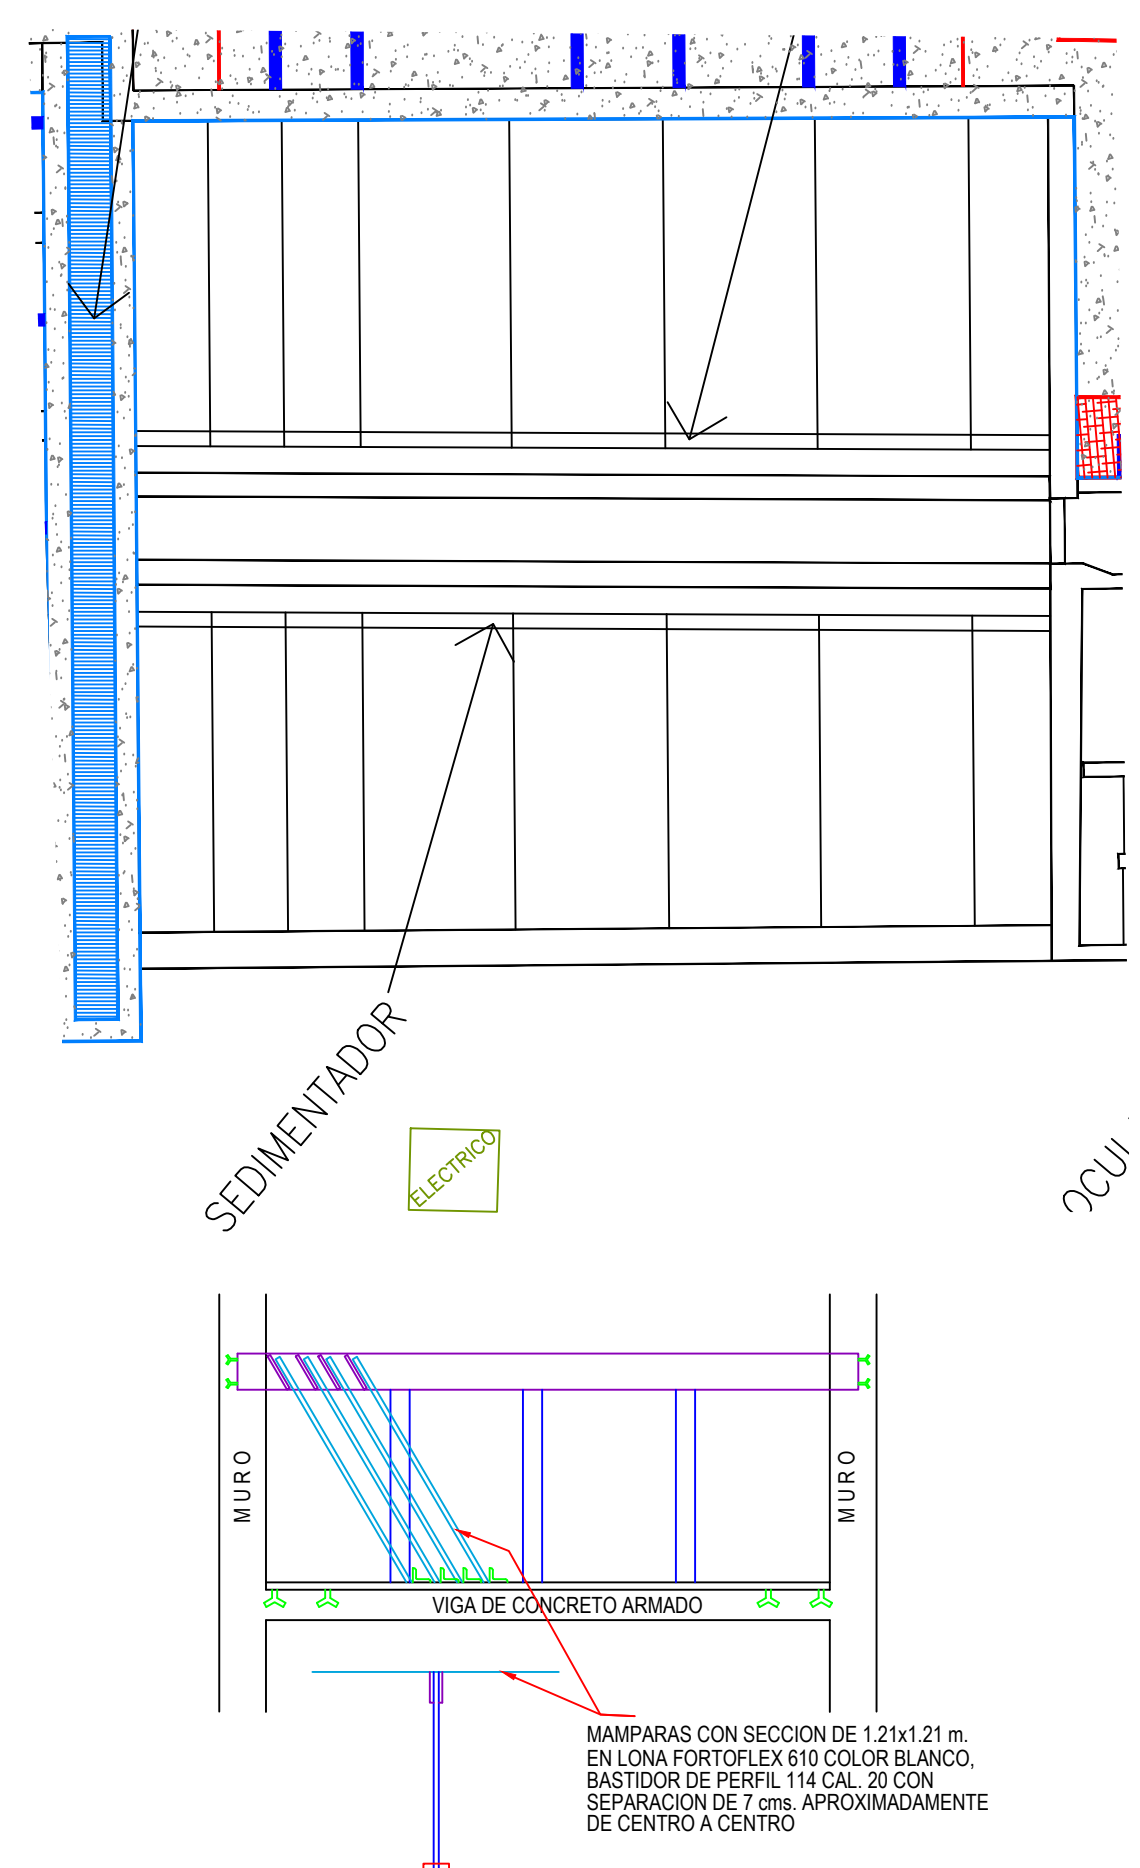

DETALLE DE COLOCACION DE Y SOPORTE DE MAMPARAS

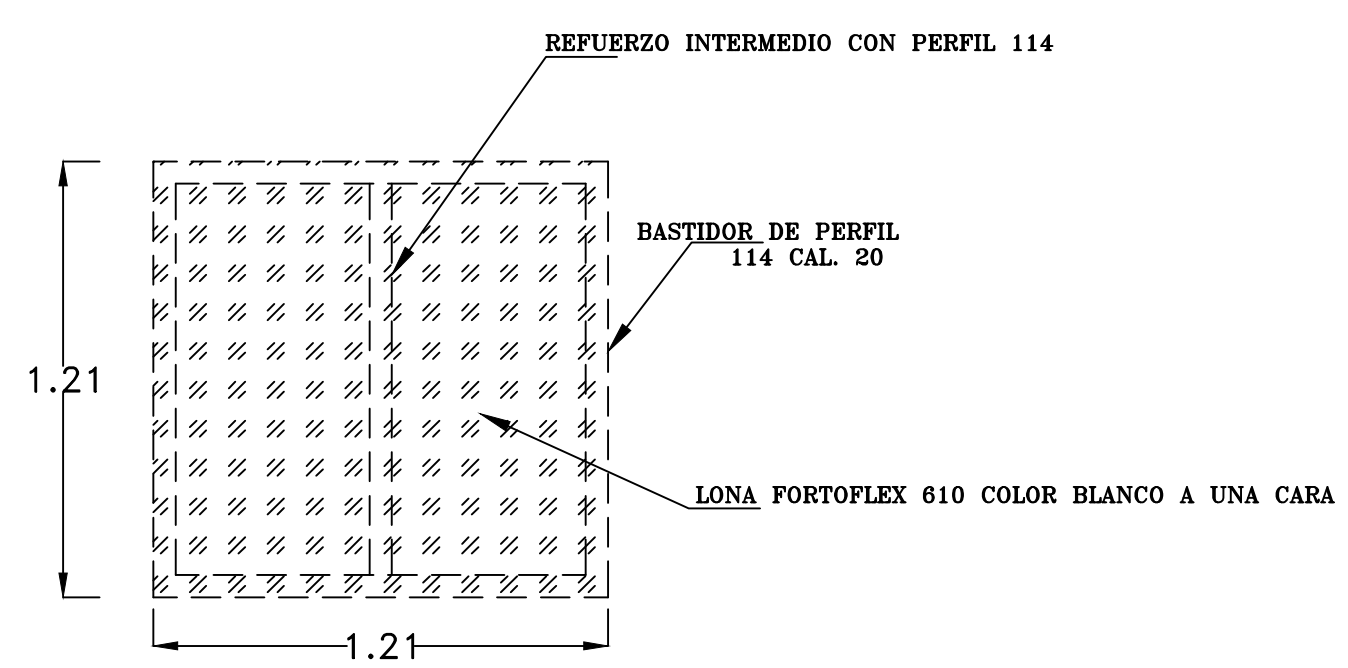



DETALLE EN PLANTA DE COLOCACION DE MAMPARAS EN LONA

PLANTA POTABILADORA DE 50 L.P.S. "COLONIA AGRICOLA INDEPENDENCIA"




CROQUIS DE LOCALIZACIÓN

REHABILITACIÓN COMPONENTES FLOCULADOR "A"

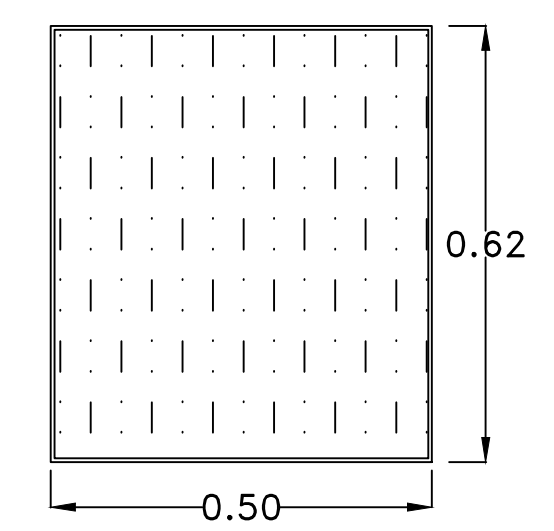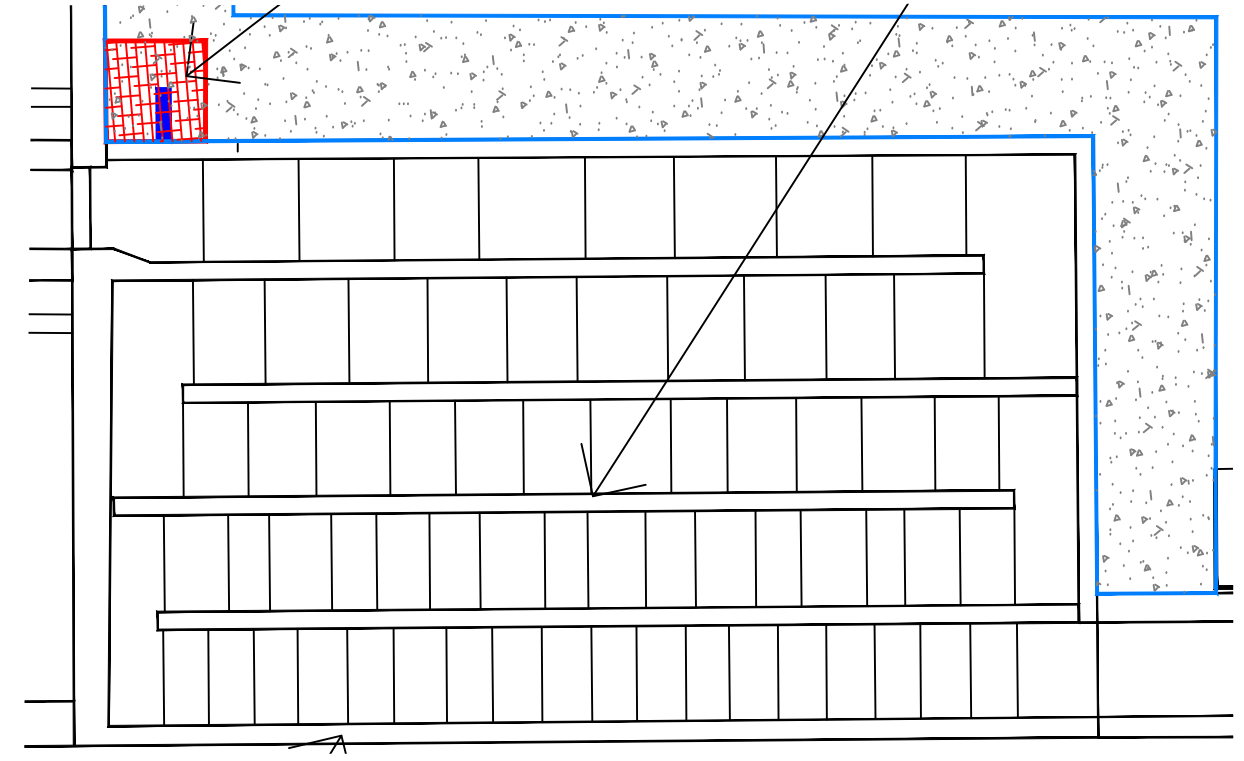

VISTA FRONTAL DE MAMPARA DE MADERA DESFLEMADA 62x50 cm. DE 9mm. DE ESPESOR

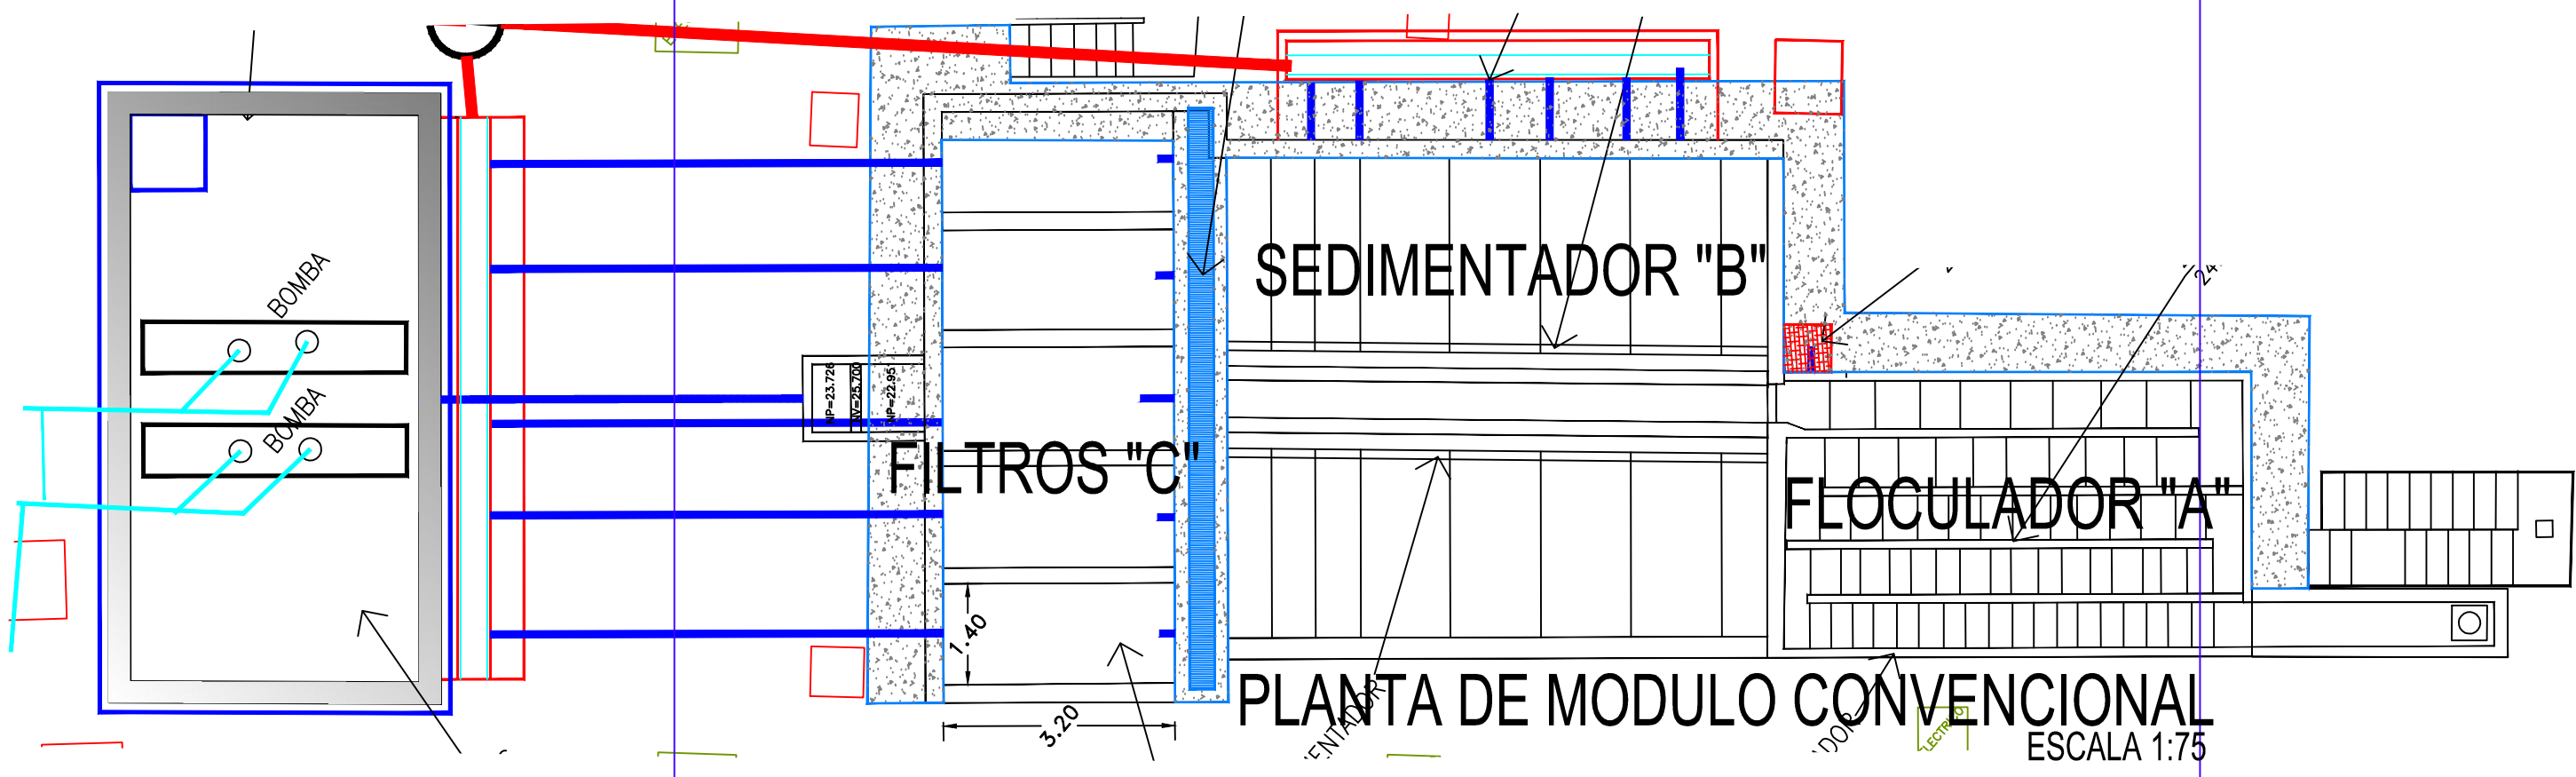

PLANTA DE MODULO CONVENCIONAL ESCALA 1:75

JUNTA MUNICIPAL DE AGUA POTABLE Y ALCANTARILLADO DE ANGOSTURA	
REHABILITACIÓN DE PLANTA POTABILADORA CON CAPACIDAD DE 50 L.P.S. UBICADA EN LA COLONIA AGRICOLA INDEPENDENCIA MUNICIPIO DE ANGOSTURA DEL ESTADO DE SINALOA.	
DESCRIPCIÓN DE PROYECTO: REHABILITACIÓN DE COMPONENTES DE MODULO FLOCULADOR, SEDIMENTADOR Y FILTROS	NÚMERO DEL PLANO: 1 DE 1
CLAVE DE PLANO: REHAB. COMPONENTES	NOMBRE DE ARCHIVO: PLANTA DE CONJUNTO CHINITOS.DWG
Vn. No.: C. RICARDO ANGULO GARCÍA	ESCALA: 1:50
	FECHA: DICIEMBRE/2020