


CALLE CARLOS MARIA ESQUERRO.-

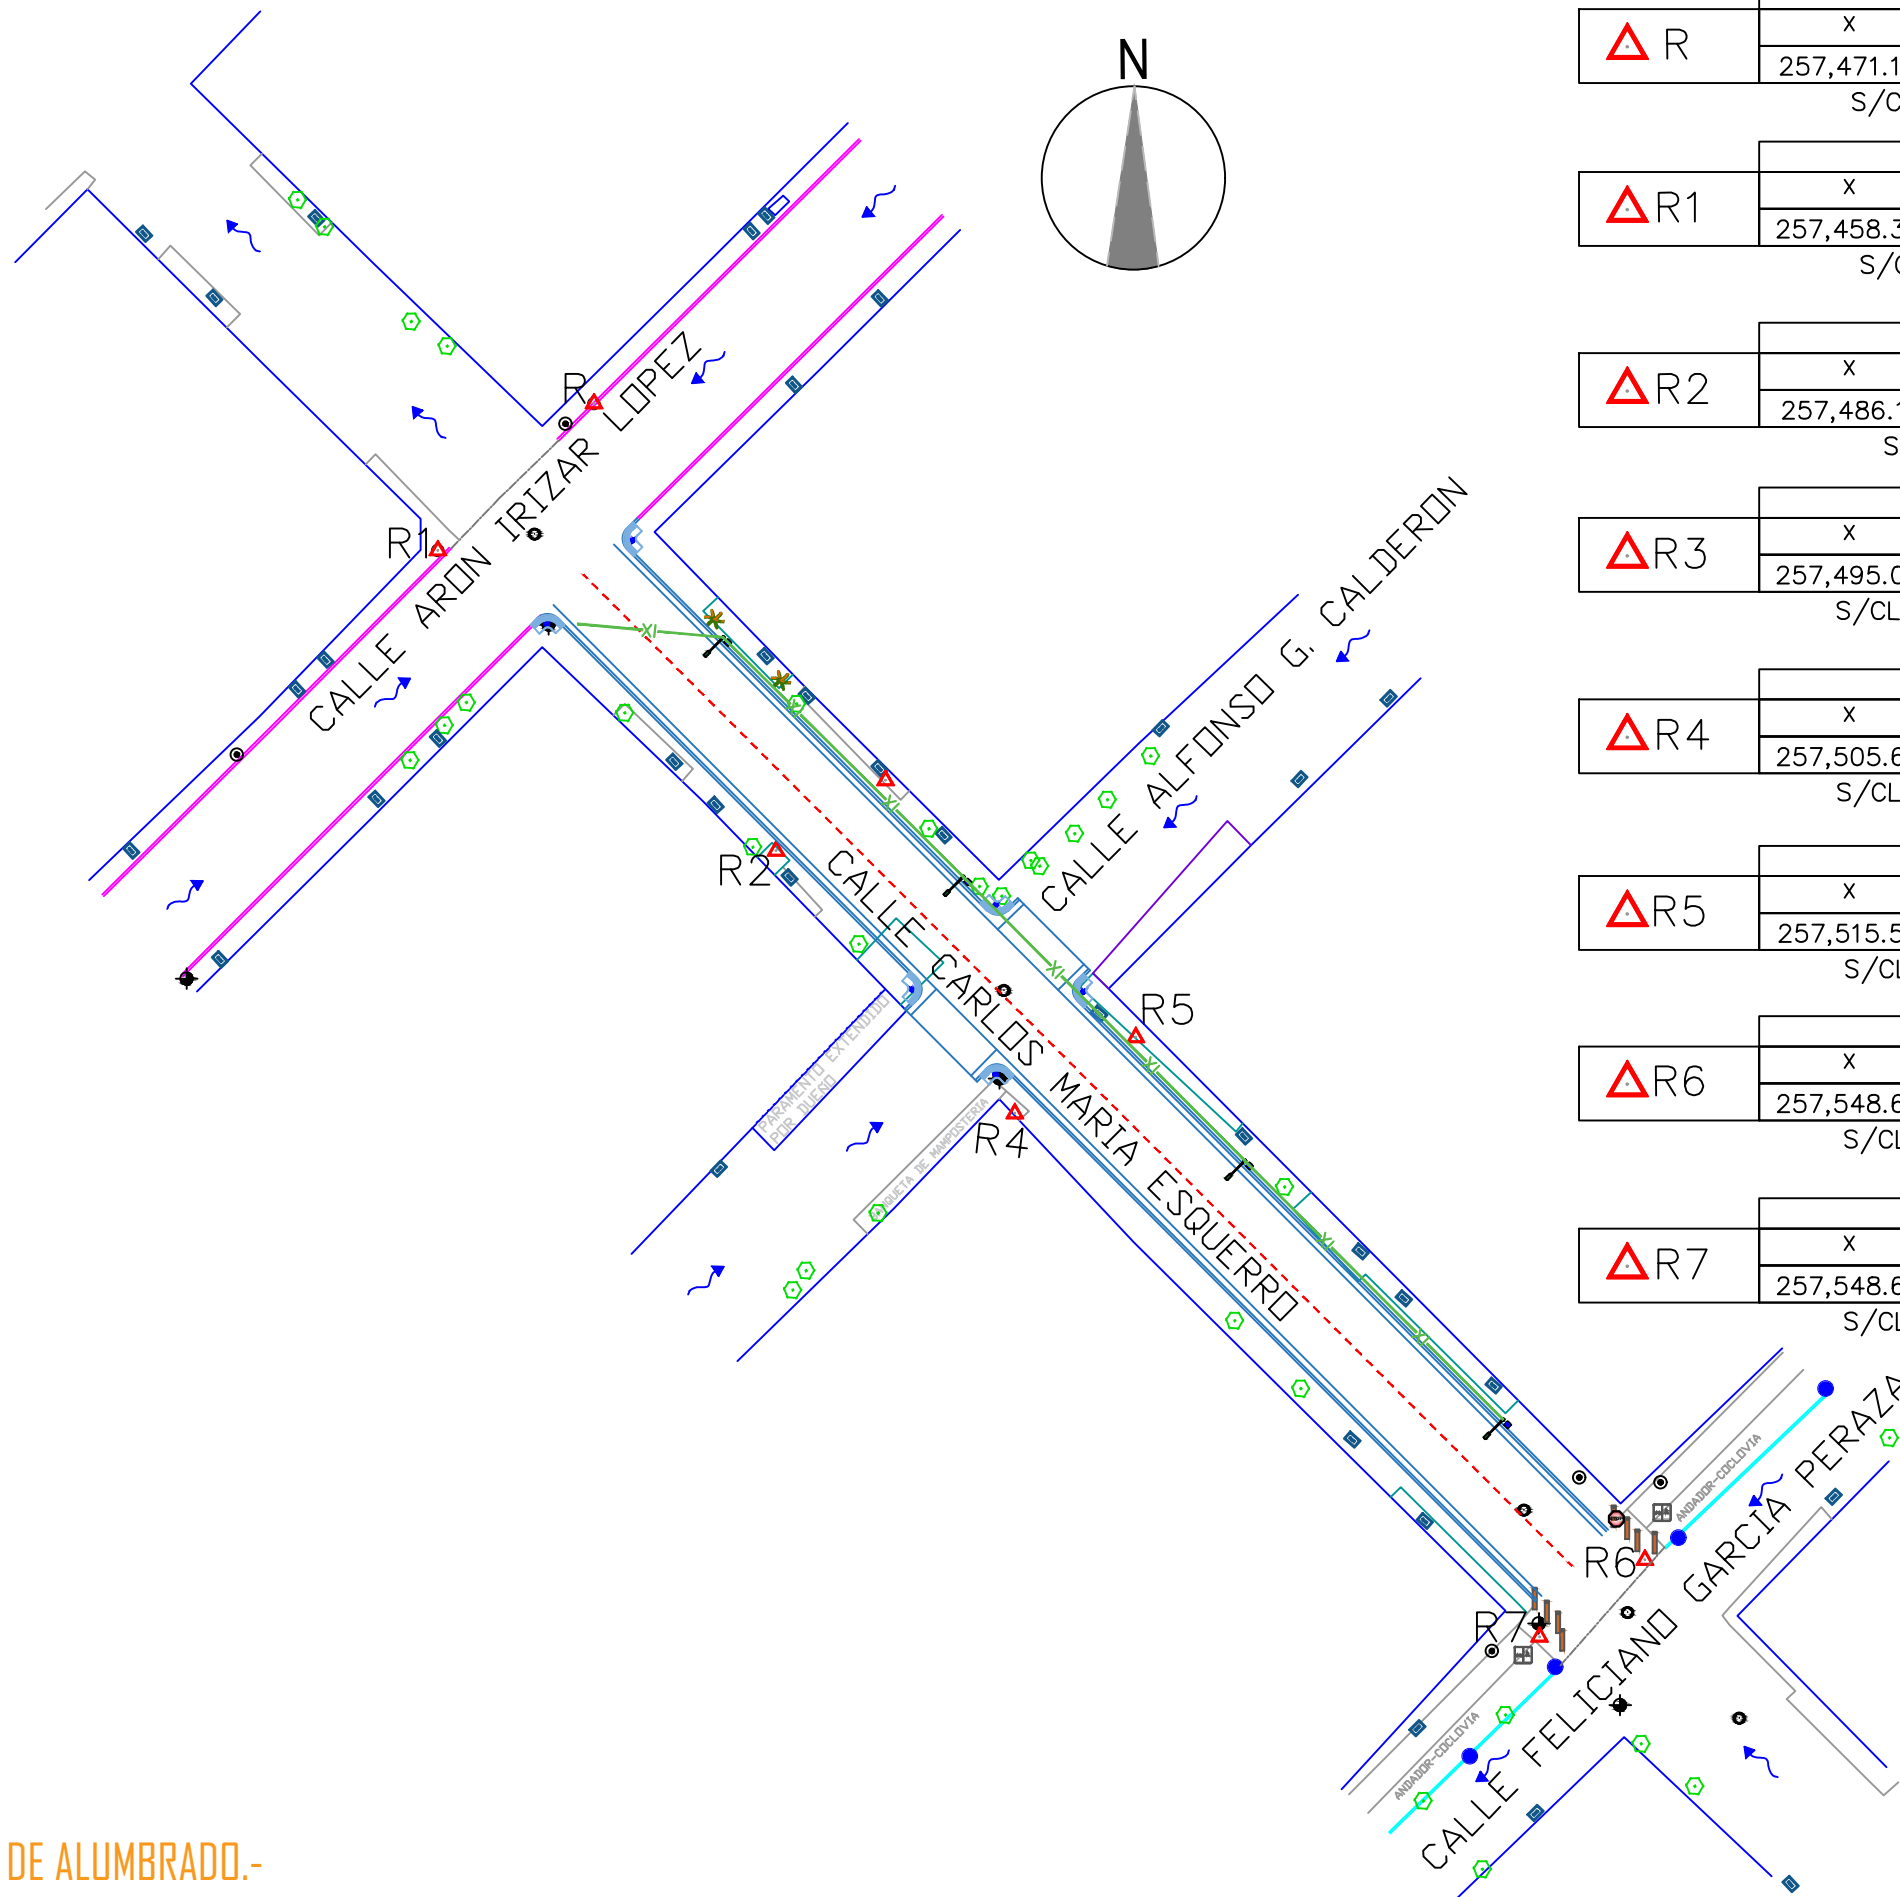

R	COORDENADAS		
	X	Y	Z
257,471.155	2,741,188.337	49.630	
S/CLAVO EN GUARNICION.			

R1	COORDENADAS		
	X	Y	Z
257,458.363	2,741,176.281	49.771	
S/CLAVO EN BANQUETA.			

R2	COORDENADAS		
	X	Y	Z
257,486.101	2,741,151.659	50.461	
S/CLAVO EN RAMPA.			

R3	COORDENADAS		
	X	Y	Z
257,495.068	2,741,157.435	50.344	
S/CLAVO EN GUARNICION.			

R4	COORDENADAS		
	X	Y	Z
257,505.666	2,741,130.113	53.769	
S/CLAVO EN BANQUETA.			

R5	COORDENADAS		
	X	Y	Z
257,515.596	2,741,136.358	54.633	
S/CLAVO EN BANQUETA.			


R6	COORDENADAS		
	X	Y	Z
257,548.696	2,741,087.188	57.736	
S/CLAVO EN ANDADOR.			

R7	COORDENADAS		
	X	Y	Z
257,548.696	2,741,087.188	57.736	
S/CLAVO EN ANDADOR.			



H. AYUNTAMIENTO DE CULIACAN

PROYECTO:
PAVIMENTACION CON CONCRETO HIDRAULICO DE CALLE CARLOS MARIA ESQUERRO, TRAMO ENTRE AVS. AARON IRIZAR LOPEZ Y FELICIANO GARCIA, COLONIA ADOLFO LOPEZ MATEOS, CULIACAN, SINALOA, CULIACAN, SINALOA.

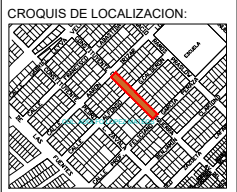

CONTENIDO:
PLANTA DE ALUMBRADO.-

OBSERVACIONES:



ARQ. JUAN DE DIOS GAMEZ MENDIVIL
PRESIDENTE MUNICIPAL

ING. ROBERTO ALFONSO ZAZUETA TAPIA
SRIO. MPAL. DE OBRAS Y SERVICIOS PUBLICOS

ARQ. ARLETTE DIAZ LEON
DIRECTOR DE OBRAS PUBLICAS

ELABORO:

UNIDAD DE EVALUACION TECNICA

REVISO:

UNIDAD DE EVALUACION TECNICA

CLAVE PRESUPUESTO:

PAV122CARLOSMARIAESQUERRO

COORDENADAS GEOGRAFICAS:

24°45'36.67" N 107°23'53.15" O.

ESCALA:

S/ESC.

FECHA:

2022

ARCHIVO:

NUMERO DE PLANO:

5 DE 9