


FACHADA PRINCIPAL

ESCALA 1:75

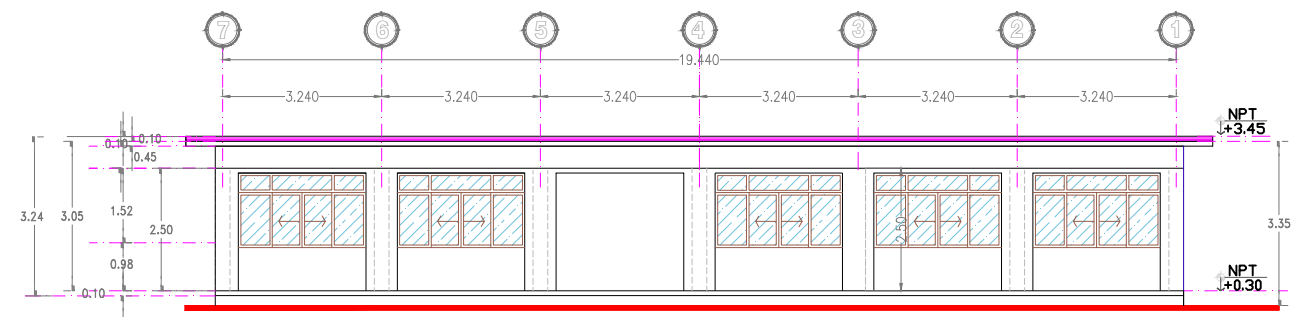

FACHADA POSTERIOR

ESCALA 1:75