



PROYECTO  
TECHUMBRE PARA  
ALBERCA OLIMPICA

CONTENIDO  
PLANTA ARQUITECTÓNICA

UBICACIÓN  
CIUDAD UNIVERSITARIA  
CULIACÁN, SINALOA  
RUTA DE ARCHIVO:

ESCALA: 1:150  
FECHA: 25/MAYO/2022

ACTUALIZACIÓN DE LEVANTAMIENTO:  
ING. JESUS EDUARDO MILLAN TAMAYO  
ARQ. MARIO ALBERTO OJEDA ANGULO  
PROYECTO ARQUITECTÓNICO:  
ING. JESUS EDUARDO MILLAN TAMAYO


DIBUJO:  
ING. JESUS EDUARDO MILLAN TAMAYO

COORDINADOR EJECUTIVO:

PROYECTO ESTRUCTURAL:

PROYECTO ELÉCTRICO:

CLAVE:  
DDEP-ALBERCAOLIMPICA-ARQ-01

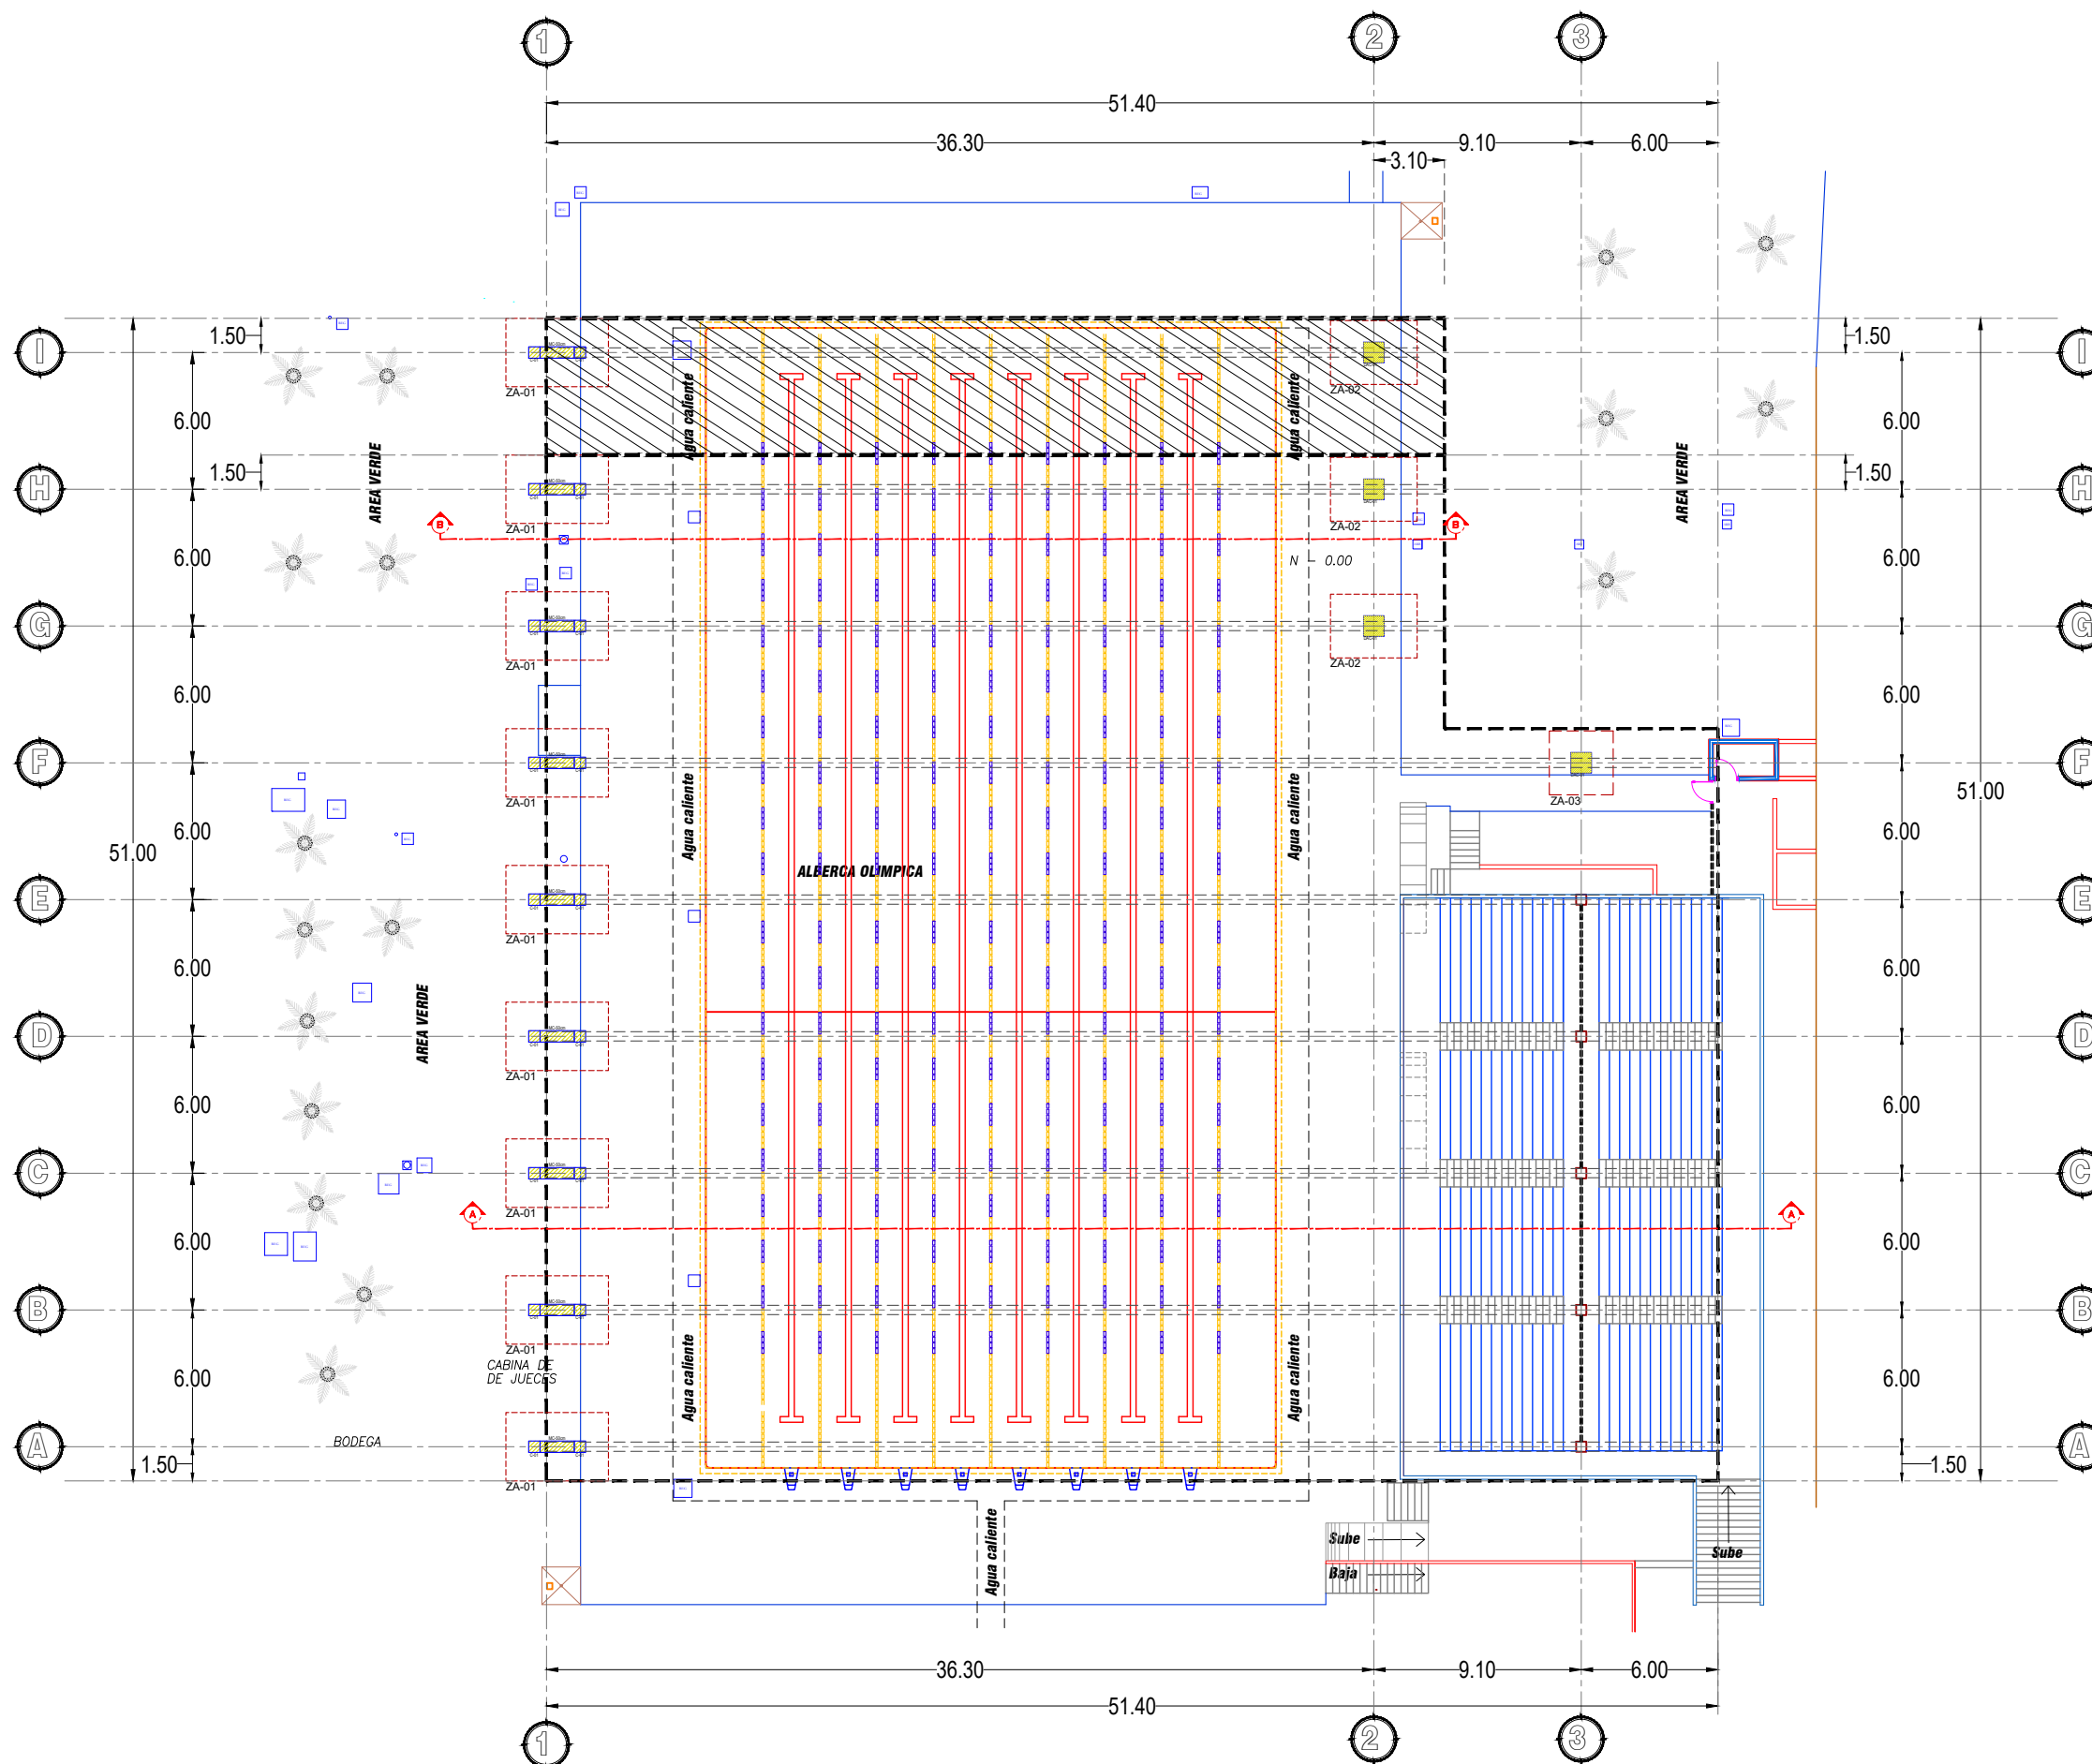

PLANTA ARQUITECTÓNICA

ESCALA 1:150