PRODUCED BY AN AUTODESK STUDENT VERSION

ETAPA 2026:
REHABILITACION DE INSTALACIONES ELECTRICAS

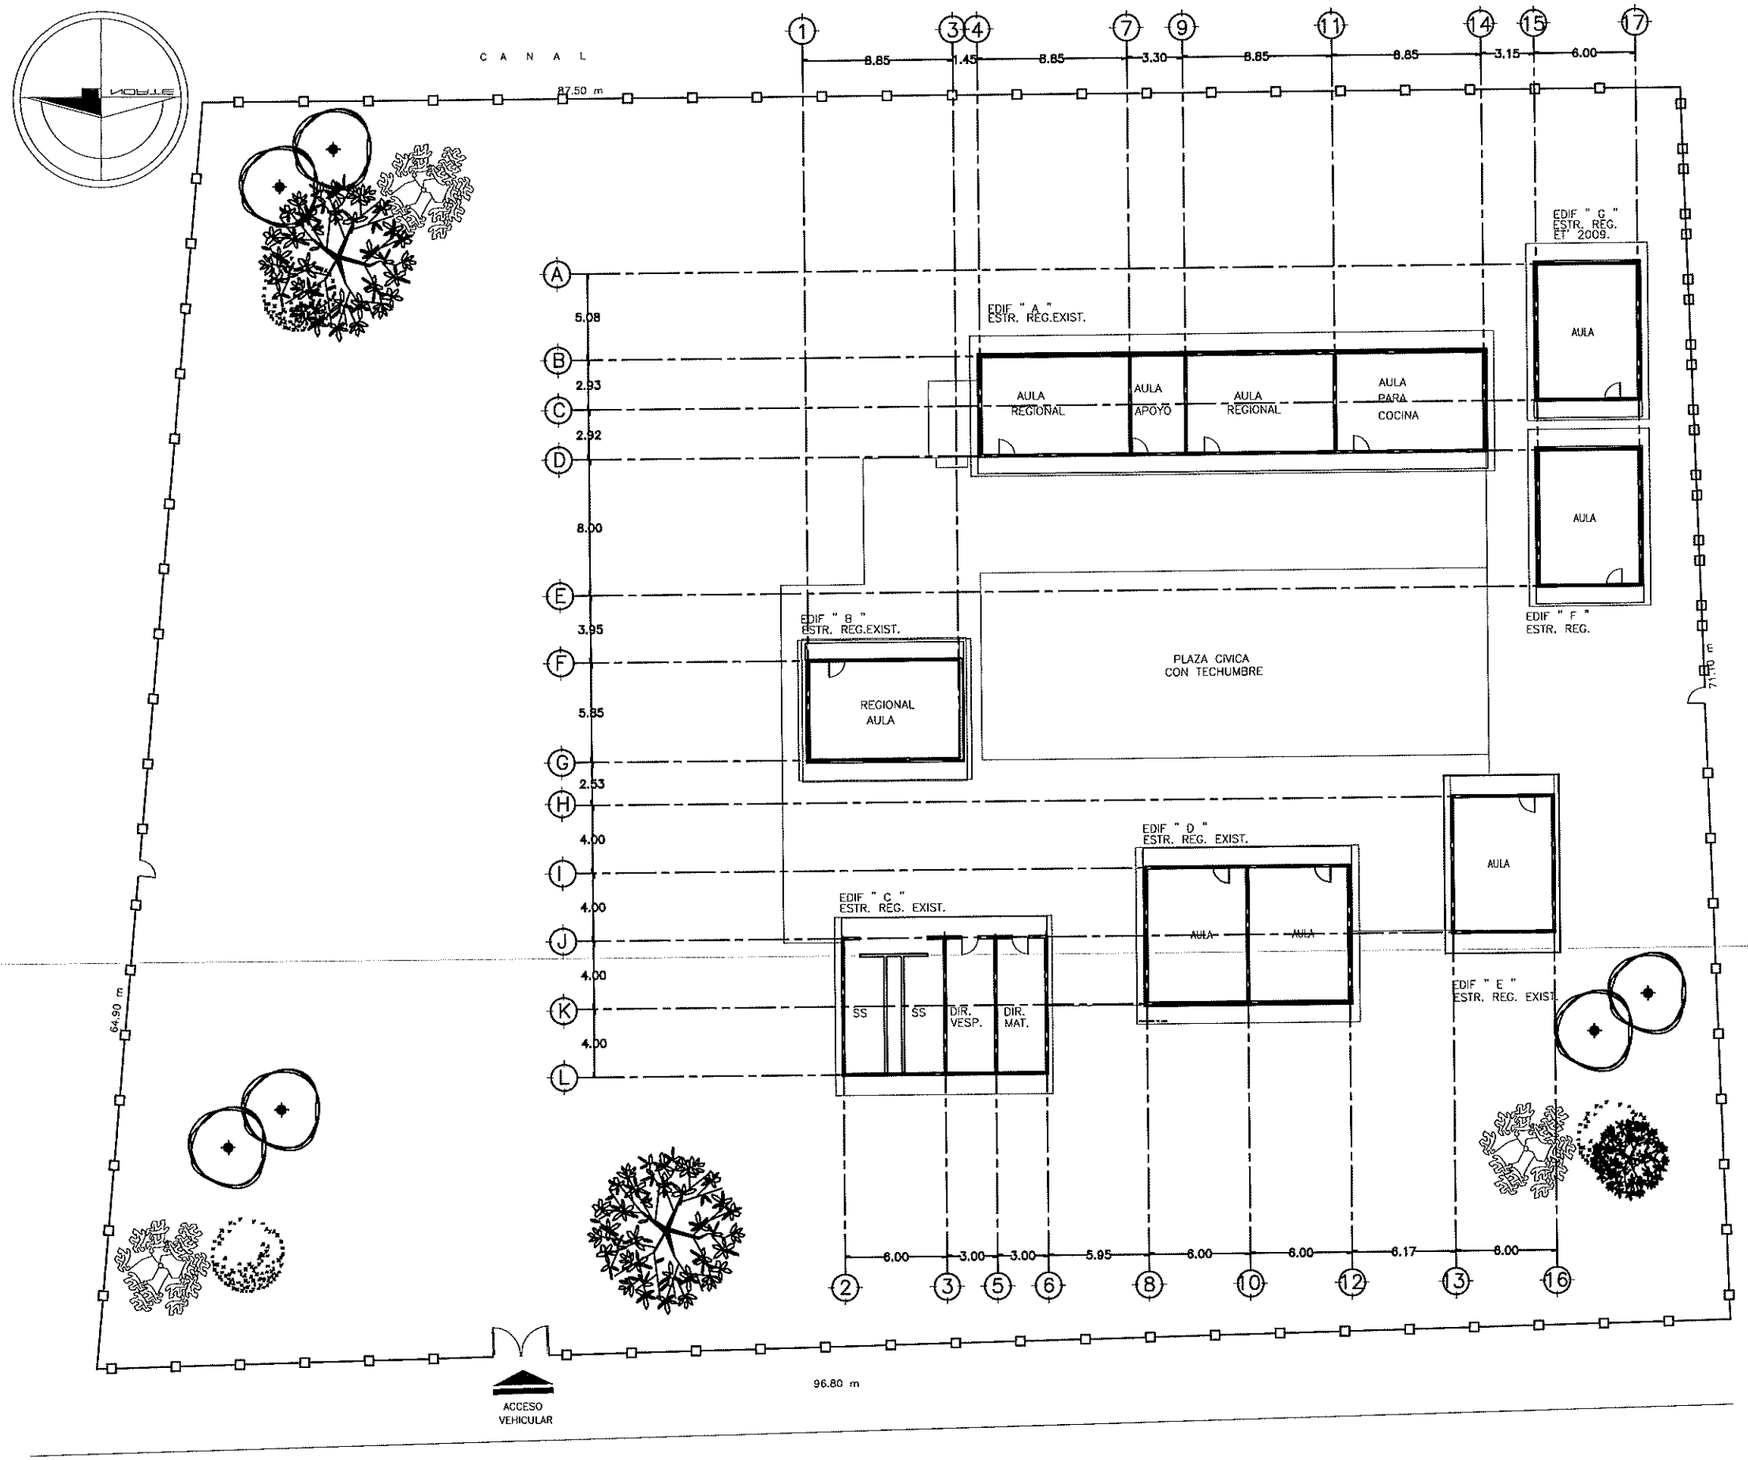

INSTITUTO SINALOENSE DE LA INFRAESTRUCTURA FISICA EDUCATIVA
Dirección de Planeación y Programación

Proyecto Autorizado de la Obra No. 260140

PGO. No. 26201 por el Departamento de Proyectos y Certificación.

Fecha y Firma de Autorización

DIRECTOR GENERAL: ARQ. HUGO ECHAVE MENESES	SINALOA GOBIERNO DEL ESTADO
DIRECTOR DE INFRAESTRUCTURA: ING. JOAQUIN O. MURRIETA CASTRO	
DIRECTOR DE PLANEACION: ARQ. CINDY M. ROSALES ORNELAS	
ISIFE INSTITUTO SINALOENSE DE LA INFRAESTRUCTURA FÍSICA EDUCATIVA	NOMBRE DE PLANTEL: PRIM. EMILIANO ZAPATA
	UBICACIÓN: BELLAVISTA, CULIACÁN — CCT: 25EPR0186Z
JEFE DE PROYECTOS: ARQ. ELSA A. BARRAZA SALAZAR	PROYECTO:
ELABORÓ:	PLANOS: PLANO DE CONJUNTO
ELABORACIÓN: — MODIFICACIÓN:	CO–01

ARCHIVO: DIRECCION DE PLANEACION Y PROGRAMACION — RETENCION: DOS AÑOS — VERSION: 02 — RDPP–01.03

PRODUCED BY AN AUTODESK STUDENT VERSION

INSTITUTO SINALOENSE DE LA INFRAESTRUCTURA FÍSICA EDUCATIVA
DIRECCIÓN DE PLANEACIÓN Y PROGRAMACIÓN
DEPARTAMENTO DE COSTOS

REHABILITACION DE INSTALACIONES ELECTRICAS EN PRIMARIA EMILIANO ZAPATA UBICADA EN BELLAVISTA, MPIO. DE CULIACAN, ESTADO DE SINALOA. C.C.T.: 25EPR0186Z.

Núm de presupuesto: PLO5968B
Fecha de propuesta: 25/may./2026
Página: 1/1

Presupuesto

Clave	Descripción	Unidad	Cantidad	Precio unitario	Total:
	REHABILITACION DE DIRECCION				**257,761.33**
	REHABILITACION ELECTRICA				**1,299,548.02**
	SUBTOTAL DEL PRESUPUESTO				**1,557,309.35**
	IVA (16.00%)				**249,169.50**
	IMPORTE TOTAL DEL PRESUPUESTO				**1,806,478.85**

ELABORO: ING. CARMEN VALENZUELA
DEPTO DE COSTOS

ING. ADOLFO CABANILLAS CHAVEZ
JEFE DEL DEPTO. DE COSTOS

INSTITUTO SINALOENSE DE LA INFRAESTRUCTURA FÍSICA EDUCATIVA
DIRECCIÓN DE PLANEACIÓN Y PROGRAMACIÓN
DEPARTAMENTO DE COSTOS

REHABILITACION DE INSTALACIONES ELECTRICAS EN PRIMARIA EMILIANO ZAPATA UBICADA EN BELLAVISTA, MPIO. DE CULIACAN, ESTADO DE SINALOA. C.C.T.: 25EPR0186Z.

Núm de presupuesto: PLO5968B
Fecha de propuesta: 25/may./2026

Presupuesto

Clave	Descripción	Unidad	Cantidad
	REHABILITACION DE DIRECCION		
	PRELIMINARES		
33001	RETIRO DE MOBILIARIO, PAPELERIA Y DE MAS OBJETOS QUEMADOS, INCLUYE: RETIRO A MANO Y ACARREO A LUGAR DE ACOPIO A MENOS DE 20 MTS. DE DISTANCIA.	PZA	1.00
66521	LIMPIEZA EN MUROS Y PLAFONES CON CEPILLO E HIDROLAVADORA, INCLUYE: MANO DE OBRA, HERRAMIENTA Y EQUIPO	PZA	1.00
52563	RETIRO DE PINTURA EN MAL ESTADO EN MUROS Y PLAFONES CON ESPATULA PARA RECIBIR PINTURA NUEVA, INCLUYE: MANO DE OBRA, HERRAMIENTA Y EQUIPO.	PZA	1.00
89627	LEVANTAR PISO DE MOSAICO, INC. RETIRO DE MATERIAL FUERA DE OBRA, TRABAJO TERMINADO.	M2	20.00
36635	RETIRO DE PUERTAS, VENTANAS Y MARCOS EN MAL ESTADO PARA SU RESTAURACION O SUSTITUCION, INCLUYE: ACARREO A LUGAR DE ACOPIO A MENOS DE 20 MTS. DE DISTANCIA, MANO DE OBRA, HERRAMIENTA Y EQUIPO.	PZA	1.00
84051	RETIRO DE AIRE ACONDICIONADO DE VENTANA Y SELLADO DE CLARO CON MURO DE TABIQUE ROJO, APLANADO	PZA	1.00
80024	DEMOLICION DE APLANADO DE MUROS CON MORTERO CEMENTO CAL - ARENA	M2	5.00
66545	COLOCACION DE TAPIAL CON LONA NEGRA, INCLUYE: FIJACION EN ESTRUCTURAS EXISTENTES Y COLOCACION DE 4 BARROTES DE MADERA PARA FIJAR LONA, MANO DE OBRE, HERRAMIENTA Y EQUIPO.	ML	51.00
	IMPORTE DE PRELIMINARES		
	PLOMERIA		
10042	SALIDA PARA DRENAJE DE MINISPLIT CON TUBERIA HIDRAULICA DE 3/4", INCLUYE: RANURADO PARA OCULTAR TUBERIA, RESANE CON MORTERO CEMENTO-ARENA, ACABADO FLOTEADO, SUMINISTRO DE MATERIALES, MANO DE OBRA, HERRAMIENTA Y EQUIPO	PZA	2.00
	IMPORTE DE PLOMERIA		
	ALBAÑILERIA		
32001	APLANADO EN MUROS CON MORTERO CEMENTO-ARENA 1:4 A PLOMO Y REGLA, ACABADO. CON LLANA DE MADERA, INCLUYE MANO DE OBRA Y HERRAMIENTA. REMATE Y EMBOQUILLADO.	M2	3.54
32006	FABRICACION DE BOQUILLA DE 40 CMS. PROMEDIO. ACABADO FLOTEADO, CON PERFILADO DE FILOS A AMBOS LADOS. INCLUYE MANO DE OBRA Y HERRAMIENTA. MORTERO, CIMBRA, EQUIPO, TRABAJO TERMINADO.	ML	23.00
32005	APLANADO EN MEZCLA ACABADO PULIDO CON MORTERO CEMENTO-ARENA PROP 1:5. INCLUYE MANO DE OBRA Y HERRAMIENTA. REMATES Y EMBOQUILLADOS.	M2	29.35
85075	SUM. Y COL. DE VITROPISO INTERCERAMIC 40x40 MODELO TEMPO BIANCO, INCL. PREPARACION DE SUP. RECORTES, BOQUILLAS TRABAJO TERMINADO.	M2	43.68
85096	S. Y C. DE ZOCLO INTER. DURAGRES DE 8 CM ASENT. Y EMBOQUILLADO DE COLOR DE 1 CM ESP. INCLUYE CORTES, TRABAJO TERMINADO	ML	44.02

ELABORO: ING. CARMEN VALENZUELA
DEPTO DE COSTOS

ING. ADOLFO CABANILLAS CHAVEZ
JEFE DEL DEPTO. DE COSTOS

REHABILITACION DE INSTALACIONES ELECTRICAS EN PRIMARIA EMILIANO ZAPATA UBICADA EN BELLAVISTA, MPIO. DE CULIACAN, ESTADO DE SINALOA. C.C.T.: 25EPR0186Z.

Núm de presupuesto: PLO5968B
Fecha de propuesta: 25/may./2026

Presupuesto

Clave	Descripción	Unidad	Cantidad
	IMPORTE DE ALBAÑILERIA		
	HERRERIA Y CANCELERIA		
85051	SUMINISTRO Y COLOCACION DE PUERTA DE LAMINA ESTRIADA, PERFIL TUBULAR MED. 0.90 X 2.10, NO INCLUYE MARCO	PZA	5.00
82001	SUMINISTRO Y COLOCACION DE PROTECCION A BASE DE CUADRADO DE 1/2 ", COLOCADO A 12 CMS. VERTICALES Y A 20 CMS. HOR., INCLUYE PERFIL ANGULAR 1" X 1" Y PINTURA ANTICORROSIVA.	M2	10.64
41313	SUMINISTRO Y COLOCACION CANCELERIA DE ALUMINIO NATURAL DE 2" Y CRISTAL TRANSPARENTE DE 6MM. FIJADA C/TAQUETES Y TORNILLOS TRABAJO TERMINADO,	M2	4.37
	IMPORTE DE HERRERIA Y CANCELERIA		
	IMPERMEABILIZANTE Y PINTURA		
85750	LEVANTAR IMPERMEABILIZANTE EN MAL ESTADO DE LOSA, LIMPIEZA DE SUPERFICIE CON ESPATULA Y ESCOBA; RETIRAR DESPERDICIO PRODUCTO DE LIMPIEZA FUERA DE LA OBRA.	M2	69.55
84075	SUMINISTRO Y APLICACION DE IMPERMEABILIZANTE A BASE DE ELASTOMERICO Y SELLADO DE CEMENTO PLASTICO Y FIBRA DE POLIESTER	M2	69.55
34003	PINTURA VINILICA VINIMEX DE COMEX Y/O SIMILAR LAVABLE, MUROS, COLUMNAS, TRABES Y PLAFONES, INCLUYE: PREPARAR SUPERFICIE, REBABEAR, PLASTE NECESARIOY ZOCLO, MANO DE OBRA Y HERRAMIENTA.	M2	278.78
37030	LIMPIEZA DE VIDRIOS Y TABLETAS POR AMBAS CARAS. INCLUYE MANO DE OBRA Y HERRAMIENTA.	M2	69.55
86902	ACARREO EN CARRETILLA DE MATERIAL PRODUCTO DE EXCAVACION Y/O DEMOLICION A 20 MTS. DE DISTANCIA (MEDIDO SUELTO), INCLUYE: CARGA A MANO Y HERRAMIENTA.	M3	14.00
	IMPORTE DE IMPERMEABILIZANTE Y PINTURA		
	IMPORTE DE REHABILITACION DE DIRECCION		
	REHABILITACION ELECTRICA		
	ELECTRIFICACION		
DSINT.GAB	DESINSTALACIÓN DE GABINETE DE INTERRUPTOR PPAL O DERIVADO EN MAL ESTADO, INCLUYE: MATERIAL, MANO DE OBRA Y HERRAMIENTA.	PZA	1.00
RET. INT.PPL	DESCONEXIÓN Y RETIRO DE INTERRUPTOR PRINCIPAL EXISTENTE SIN FUNCIONAMIENTO. INCLUYE: MANO DE OBRA, HERRAMIENTA Y EQUIPO.	PZA	2.00
RET. INT. DERV	DESCONEXIÓN Y RETIRO DE INTERRUPTOR DERIVADO EXISTENTE SIN FUNCIONAMIENTO. INCLUYE: MANO DE OBRA, HERRAMIENTA Y EQUIPO.	PZA	1.00
ELEC.M5	MURETE DE MEDICIÓN CON GABINETE M-5 PARA INTEMPERIE DE LAMINA ANTICORROSIVA SENTADO SOBRE PLANCHA DE CONCRETO DE 70X70 CMS, INCLUYE: MATERIALES, MANO DE OBRA Y HERRAMIENTA.	PZA	1.00
51474	SUMINISTRO, COLOCACION Y CONEXION DE CABLE DE COBRE CON AISLAMIENTO THW CALIBRE NO. 2/0 INCLUYE CINTA AISLANTE.	ML	8.00

INSTITUTO SINALOENSE DE LA INFRAESTRUCTURA FÍSICA EDUCATIVA
DIRECCIÓN DE PLANEACIÓN Y PROGRAMACIÓN
DEPARTAMENTO DE COSTOS

REHABILITACION DE INSTALACIONES ELECTRICAS EN PRIMARIA EMILIANO ZAPATA UBICADA EN BELLAVISTA, MPIO. DE CULIACAN, ESTADO DE SINALOA. C.C.T.: 25EPR0186Z.

Núm de presupuesto: PLO5968B
Fecha de propuesta: 25/may./2026

Presupuesto

Clave	Descripción	Unidad	Cantidad
CAB.THW.CAL1/0	SUMINISTRO E INSTALACION DE CABLE DE COBRE THW CAL. 1/0 AWG. INCLUYE: MATERIAL, MANO DE OBRA, HERRAMIENTA Y EQUIPO.	ML	8.00
CAB.THW.CAL1/0DESN	SUMINISTRO E INSTALACIÓN DE CABLE DE COBRE DESNUDO CAL. 1/0, INCLUYE: CABLE DE COBRE DESNUDO CAL. 1/0, MANO DE OBRA, HERRAMIENTA Y EQUIPO.	ML	3.00
INT.D3X300	SUMINISTRO E INSTALACION DE INTERRUPTOR TERMOMAGNETICO 3X300 AMP, INCLUYE: INTERRUPTOR TERMOMAGNETICO 3X200 AMP, MANO DE OBRA, HERRAMIENTA, EQUIPO Y TODO LO NECESARIO PARA SU CORRECTA INSTALACION.	PZA	1.00
INT.D3X125	SUMINISTRO E INSTALACION DE INTERRUPTOR TERMOMAGNETICO 3X125 AMP, INCLUYE: INTERRUPTOR TERMOMAGNETICO 3X125 AMP, MANO DE OBRA, HERRAMIENTA, EQUIPO Y TODO LO NECESARIO PARA SU CORRECTA INSTALACION.	PZA	3.00
INT.D3X100	SUMINISTRO E INSTALACION DE INTERRUPTOR TERMOMAGNETICO 3X100 AMP, INCLUYE: INTERRUPTOR TERMOMAGNETICO 3X100 AMP, MANO DE OBRA, HERRAMIENTA, EQUIPO Y TODO LO NECESARIO PARA SU CORRECTA INSTALACION.	PZA	1.00
51472	SUMINISTRO Y COLOCACION DE CABLE DE COBRE CON AISLAMIENTO CAL. #2	ML	5.00
PWE.BLOCK	SUMINISTRO Y COLOCACIÓN DE POWER BLOCK DE DISTRIBUCIÓN, INCLUYE: MATERIAL, MANO DE OBRA, HERRAMIENTA Y EQUIPO.	PZA	1.00
ELEC.095	SUMINISTRO E INSTALACIÓN DE BARRA DE COBRE PARA LA CONEXIÓN DE CABLES NEUTROS Y DE TIERRAS FISICAS, INCLUYE: MATERIAL, MANO DE OBRA, HERRAMIENTA Y EQUIPO.	PZA	1.00
TERM.TFN	SUMINISTRO E INSTALACION DE TERMINALES PARA CONEXION A BARRA DE TIERRAS Y NEUTROS INCLUYE: CONEXIONES, MANGAS, MATERIAL, MANO DE OBRA, HERRAMIENTA Y EQUIPO.	PZA	1.00
CON.MULT.4V	SUMINISTRO E INSTALACION DE CONECTOR MULTIPLE PARA BAJA TENSION. INCLUYE: MATERIAL, MANO DE OBRA, HERRAMIENTA Y EQUIPO.	PZA	12.00
ZAP.MANG.1/0	SUMINISTRO E INSTALACION DE ZAPATA Y MANGA REMOVIBLE CAL. 1/0. INCLUYE: PONCHADO, MATERIAL, MANO DE OBRA, HERRAMIENTA Y EQUIPO.	PZA	6.00
ZAP.MANG.3/0	SUMINISTRO E INSTALACION DE ZAPATA Y MANGA REMOVIBLE CAL. 3/0 INCLUYE: PONCHADO, MATERIAL, MANO DE OBRA, HERRAMIENTA Y EQUIPO.	PZA	3.00
ZAP.4	SUMINISTRO E INSTALACION DE ZAPATA Y MANGA REMOVIBLE CAL. 4. INCLUYE: PONCHADO, MATERIAL, MANO DE OBRA, HERRAMIENTA Y EQUIPO.	PZA	21.00
ZAP.6	SUMINISTRO E INSTALACION DE ZAPATA Y MANGA REMOVIBLE CAL. 6. INCLUYE: PONCHADO, MATERIAL, MANO DE OBRA, HERRAMIENTA Y EQUIPO.	PZA	9.00
	IMPORTE DE ELECTRIFICACION		
	ALIMENTADORES A CENTRO DE CARGA		
ALB.05	CORTE CON DISCO EN CONCRETO, INCLUYE: MATERIAL, MANO DE OBRA, HERRAMIENTA, EQUIPO Y TODO LO NECESARIO PARA SU CORRECTA EJECUCION.	ML	7.15
ALB.09	DEMOLICION DE CONCRETO A BASE DE EQUIPO NEUMATICO, INCLUYE: MANO DE OBRA, HERRAMIENTA Y EQUIPO.	M2	0.93

ELABORO: ING. CARMEN VALENZUELA
DEPTO DE COSTOS

ING. ADOLFO CABANILLAS CHAVEZ
JEFE DEL DEPTO. DE COSTOS

INSTITUTO SINALOENSE DE LA INFRAESTRUCTURA FÍSICA EDUCATIVA
DIRECCIÓN DE PLANEACIÓN Y PROGRAMACIÓN
DEPARTAMENTO DE COSTOS

REHABILITACION DE INSTALACIONES ELECTRICAS EN PRIMARIA EMILIANO ZAPATA UBICADA EN BELLAVISTA, MPIO. DE CULIACAN, ESTADO DE SINALOA. C.C.T.: 25EPR0186Z.

Núm de presupuesto: PLO5968B
Fecha de propuesta: 25/may./2026

Presupuesto

Clave	Descripción	Unidad	Cantidad
EXC.TP-B	EXCAVACIÓN A MANO EN TERRENO TIPO "B" PARA ZANJA DE 30X40 CMS, INCLUYE: NIVELACIÓN AFINE, MANO DE OBRA, HERRAMIENTA Y TODO LO NECESARIO PARA SU CORRECTA EJECUCIÓN.	ML	188.60
ELEC.POL2"	SUMINISTRO E INSTALACIÓN DE POLIDUCTO ALTA DENSIDAD DE 2" O 3" PARA ALIMENTADOR PRINCIPAL, INCLUYE: POLIDUCTO ALTA DENSIDAD, MANO DE OBRA, HERRAMIENTA, EQUIPO Y TODO LO NECESARIO PARA SU CORRECTA INSTALACIÓN.	MTS	253.60
ALB.10	REPOSICION DE CONCRETO EN CALLE O BANQUETA DE 15 O 20 CMS DE ESPESOR Y UN CONCRETO DE F'C=200 KG/CM2, INCLUYE: MANO DE OBRA Y HERRAMIENTA.	M3	0.14
RELL.EXC	RELLENO Y COMPACTACIÓN DE MATERIAL PRODUCTO DE LA EXCAVACIÓN, INCLUYE: MATERIAL PRODUCTO DE EXCAVACIÓN, MANO DE OBRA, HERRAMIENTA Y TODO LO NECESARIO PARA SU CORRECTA EJECUCIÓN.	ML	188.60
CINT.PRE	SUMINISTRO E INSTALACIÓN DE CINTA SEÑALIZADORA DE PRELIGRO. INCLUYE: CINTA, MANO DE OBRA, HERRAMIENTA Y TODO LO NECESARIO PARA SU CORRECTA EJECUCIÓN.	ML	188.60
ALIM.036	SUMINSTRO E INSTALACION DE ALIMENTADOR PRINCIPAL CON CABLE DE 2+1 DEL 3/0 y 1 CONDUCTOR DESNUDO CAL. 8 THW., INCLUYE: MANO DE OBRA, HERRAMIENTA Y EQUIPO.	ML	48.00
ALIM.035	SUMINSTRO E INSTALACION DE ALIMENTADOR PRINCIPAL CON CABLE DE 2+1 DEL 1/0 y 1 CONDUCTOR DESNUDO CAL. 8 THW., INCLUYE: MANO DE OBRA, HERRAMIENTA Y EQUIPO.	ML	84.48
ALIM.067	SUMINISTRO E INSTALACION DE ALIMENTADOR PRINCIPAL CON CABLE DE 2+1 DEL 4 Y 1 CONDUCTOR DESNUDO CAL. 8 THW., INCLUYE: MANO DE OBRA, HERRAMIENTA Y EQUIPO.	ML	92.00
ALIM.68	SUMINISTRO E INSTALACION DE ALIMENTADOR PRINCIPAL CON CABLE DE 2+1 DEL 6 Y 1 CONDUCTOR DESNUDO CAL. 8 THW., INCLUYE: MANO DE OBRA, HERRAMIENTA Y EQUIPO.	ML	22.00
REG.P40X40	SUMINISTRO E INSTALACION DE REGISTRO DE CONCRETO PREFABRICADO 40X40 CM, INCLUYE; REGISTRO DE CONCRETO PREFABRICADO 40X40 CM, NIVELADO DE TERRENO, MANO DE OBRA, HERRAMIENTA, EQUIPO Y TODO LO NECESARIO PARA SU CORRECTA INSTALACION.	PZA	6.00
REG.P60X60	SUMINISTRO E INSTALACION DE REGISTRO DE CONCRETO PREFABRICADO 60X60 CM, INCLUYE; REGISTRO DE CONCRETO PREFABRICADO 60X60 CM, NIVELADO DE TERRENO, MANO DE OBRA, HERRAMIENTA, EQUIPO Y TODO LO NECESARIO PARA SU CORRECTA INSTALACION.	PZA	1.00
ELEC.098	SUMINISTRO Y COLOCACION DE SUBIDA A CENTRO DE CARGA DESDE REGISTRO A PIE DE CENTRO DE CARGA, INCLUYE: TUBO GALV 2", CODO PVC 2", MATERIAL DE FIJACION, MANO DE OBRA, HERRAMIENTA, EQUIPO Y TODO LO NECESARIO PARA SU CORRECTA INSTALACION.	PZA	5.00
ELEC.Q-20	SUMINISTRO E INSTALACION DE CENTRO DE CARGA 20 CIRC., INCLUYE: CENTRO DE CARGA 20 CIRC., MANO DE OBRA, HERRAMIENTA, EQUIPO Y TODO LO NECESARIO PARA SU CORRECTA INSTALACION.	PZA	2.00
ELEC.Q-12	SUMINISTRO E INSTALACION DE CENTRO DE CARGA 12 CIRC., INCLUYE: CENTRO DE CARGA 12 CIRC., MANO DE OBRA, HERRAMIENTA, EQUIPO Y TODO LO NECESARIO PARA SU CORRECTA INSTALACION.	PZA	2.00

ELABORO: ING. CARMEN VALENZUELA
DEPTO DE COSTOS

ING. ADOLFO CABANILLAS CHAVEZ
JEFE DEL DEPTO. DE COSTOS

REHABILITACION DE INSTALACIONES ELECTRICAS EN PRIMARIA EMILIANO ZAPATA UBICADA EN BELLAVISTA, MPIO. DE CULIACAN, ESTADO DE SINALOA. C.C.T.: 25EPR0186Z.

Núm de presupuesto: PLO5968B
Fecha de propuesta: 25/may./2026

Presupuesto

Clave	Descripción	Unidad	Cantidad
SIS.T	SUMINISTRO Y COLOCACION DE SISTEMA DE TIERRA INCLUYE: VARILLA DE TIERRA CADWELD DE 1. MTS, SOLDADURA DE PLATA, MANO DE OBRA Y HERRAMIENTA.	PZA	8.00
ELEC.INT1X20	SUMINISTRO E INSTALACION DE INTERRUPTOR TERMOMAGNETICO 1X20 AMP, INCLUYE: INTERRUPTOR TERMOMAGNETICO 1X20 AMP, MANO DE OBRA, HERRAMIENTA, EQUIPO Y TODO LO NECESARIO PARA SU CORRECTA INSTALACION.	PZA	14.00
	IMPORTE DE ALIMENTADORES A CENTRO DE CARGA		
	ALIMENTADORES A EQUIPOS DE AIRE ACONDICIONADO		
51403	SUMINISTRO Y COLOCACION DE NAVAJAS DE 2 X 60 AMPERES INCLUYE FUSIBLES, MATERIAL DE FIJACION, CONEXION Y PRUEBAS.	PZA	25.00
ELE.SALAA	SUMINISTRO E INSTALACIÓN DE SALIDA PARA ALIMENTACIÓN ELÉCTRICA PARA 1 EQUIPO DE AIRE ACONDICIONADO, INCLUYE: CAJA FS, CABLE DE COBRE THW-LS CAL. 10, CABLE DE COBRE THW-LS CAL. 12, CONECTOR USO RUDO, MATERIAL DE FIJACIÓN, CINTA AISLANTE, MANO DE OBRA, HERRAMIENTA, EQUIPO Y TODO LO NECESARIO PARA SU CORRECTA INSTALACIÓN.	PZA	25.00
ELEC.INT2X20	SUMINISTRO E INSTALACION DE INTERRUPTOR TERMOMAGNETICO 2X20 AMP, INCLUYE: INTERRUPTOR TERMOMAGNETICO 2X20 AMP, MANO DE OBRA, HERRAMIENTA, EQUIPO Y TODO LO NECESARIO PARA SU CORRECTA INSTALACION.	PZA	25.00
99253	SUMINISTRO Y COLOCACION DE MINISPLIT DE 1 TONELADA. INCLUYE: INSTALACION ELECTRICA A UNA DISTANCIA DE 8 MTS., MATERIAL, MANO DE OBRA, HERRAMIENTA Y EQUIPO Y TODO LO NECESARIO.	PZA	3.00
99254	SUMINISTRO Y COLOCACION DE MINISPLIT DE 2 TONELADAS. INCLUYE: INSTALACION , MATERIAL, MANO DE OBRA, HERRAMIENTA Y EQUIPO Y TODO LO NECESARIO.	PZA	4.00
	IMPORTE DE ALIMENTADORES A EQUIPOS DE AIRE ACONDICIONADO		
	LUMINARIAS, CONTACTOS Y APAGADORES		
51020	DESMONTAR ABANICO DE TECHO., INCLUYE: RETIRO FUERA DE OBRA, MANO DE OBRA, HERRAMIENTA Y EQUIPO.	PZA	8.00
ELEC.SALLUM	SUMINISTRO E INSTALACION DE SALIDA DE ALUMBRADO (CONEXION LUMINARIOS) PARA AULAS, INCLUYE; CABLE DE COBRE THW-LS CAL. 12, CABLE DE COBRE CAL. 14, MATERIAL DE FIJACION, CINTA AISLANTE, MANO DE OBRA, HERRAMIENTA, EQUIPO Y TODO LO NECESARIO PARA SU CORRECTA INSTALACION.	PZA	20.00
ELEC.SALAPA	SUMINISTRO E INSTALACION DE SALIDA DE ALUMBRADO (CONEXION APAGADORES) PARA AULAS, INCLUYE; CABLE DE COBRE THW-LS CAL. 12, CABLE DE COBRE CAL. 14, MATERIAL DE FIJACION, CINTA AISLANTE, MANO DE OBRA, HERRAMIENTA, EQUIPO Y TODO LO NECESARIO PARA SU CORRECTA INSTALACION.	PZA	19.00
ELEC.SALCONT	SUMINISTRO E INSTALACION DE SALIDA DE CONTACTO DUPLEX PARA AULAS, INCLUYE; CONTACTO DUPLEX BTICINO, CABLE DE COBRE THW-LS CAL. 12, MATERIAL DE FIJACION, CINTA AISLANTE, MANO DE OBRA, HERRAMIENTA, EQUIPO Y TODO LO NECESARIO PARA SU CORRECTA INSTALACION.	PZA	40.00

INSTITUTO SINALOENSE DE LA INFRAESTRUCTURA FÍSICA EDUCATIVA
DIRECCIÓN DE PLANEACIÓN Y PROGRAMACIÓN
DEPARTAMENTO DE COSTOS

REHABILITACION DE INSTALACIONES ELECTRICAS EN PRIMARIA EMILIANO ZAPATA UBICADA EN BELLAVISTA, MPIO. DE CULIACAN, ESTADO DE SINALOA. C.C.T.: 25EPR0186Z.

Núm de presupuesto: PLO5968B
Fecha de propuesta: 25/may./2026

Presupuesto

Clave	Descripción	Unidad	Cantidad
ELEC.LUM17W	SUMINISTRO E INSTALACION DE LUMINARIO 2X17 W, INCLUYE; LUMINARIO 2X17 W A PRUEBA DE POLVO Y HUMEDAD, MANO DE OBRA, HERRAMIENTA, EQUIPO Y TODO LO NECESARIO PARA SU CORRECTA INSTALACION.	PZA	70.00
51048	SUMINISTRO Y COLOCACION DE CONTACTO, INCLUYE: TODO LO NECESARIO PARA SU CORRECTA EJECUCION.	PZA	40.00
80028	SUMINISTRO Y COLOCACION DE APAGADOR COMPLETO	PZA	19.00
	IMPORTE DE LUMINARIAS, CONTACTOS Y APAGADORES		
	TECHUMBRE		
ALIMELECTAUCG	SUMINISTRO E INSTALACIÓN DE ALIMENTACION DESDE CENTRO DE CARGA EN AULA A CENTRO DE CARGA QO2 EN TECHUMBRE, INCLUYE: POLIFLEX, CABLE DE ALUMINIO 2+1 CAL. 6, CABLE DE COBRE DESNUDO CAL.8, CINTA AISLANTE, MANO DE OBRA, HERRAMIENTA, EQUIPO Y TODO LO NECESARIO PARA SU CORRECTA INSTALACIÓN.	ML	8.00
51353	S.y C. DE TABLERO DE CONTROL QO-2 PARA DOS CIRCUITOS MONOFASICOS.	PZA	1.00
ELEC.INT1X20	SUMINISTRO E INSTALACION DE INTERRUPTOR TERMOMAGNETICO 1X20 AMP, INCLUYE: INTERRUPTOR TERMOMAGNETICO 1X20 AMP, MANO DE OBRA, HERRAMIENTA, EQUIPO Y TODO LO NECESARIO PARA SU CORRECTA INSTALACION.	PZA	2.00
ALIMLUMTECH	SUMINISTRO E INSTALACIÓN DE ALIMENTACIÓN ELÉCTRICA PARA LUMINARIAS EN TECHUMBRE, INCLUYE: CAJA FS, CABLE DE COBRE THW-LS CAL. 12 Y 14, CONECTOR USO RUDO, MATERIAL DE FIJACIÓN, CINTA AISLANTE, MANO DE OBRA, HERRAMIENTA, EQUIPO Y TODO LO NECESARIO PARA SU CORRECTA INSTALACIÓN.	ML	80.00
ELEC.SALCONT	SUMINISTRO E INSTALACION DE SALIDA DE CONTACTO DUPLEX PARA AULAS, INCLUYE; CONTACTO DUPLEX BTICINO, CABLE DE COBRE THW-LS CAL. 12, MATERIAL DE FIJACION, CINTA AISLANTE, MANO DE OBRA, HERRAMIENTA, EQUIPO Y TODO LO NECESARIO PARA SU CORRECTA INSTALACION.	PZA	1.00
ELEC.SALAPA	SUMINISTRO E INSTALACION DE SALIDA DE ALUMBRADO (CONEXION APAGADORES) PARA AULAS, INCLUYE; CABLE DE COBRE THW-LS CAL. 12, CABLE DE COBRE CAL. 14, MATERIAL DE FIJACION, CINTA AISLANTE, MANO DE OBRA, HERRAMIENTA, EQUIPO Y TODO LO NECESARIO PARA SU CORRECTA INSTALACION.	PZA	1.00
ELEC.LUM17W	SUMINISTRO E INSTALACION DE LUMINARIO 2X17 W, INCLUYE; LUMINARIO 2X17 W A PRUEBA DE POLVO Y HUMEDAD, MANO DE OBRA, HERRAMIENTA, EQUIPO Y TODO LO NECESARIO PARA SU CORRECTA INSTALACION.	PZA	12.00
	IMPORTE DE TECHUMBRE		
	IMPORTE DE REHABILITACION ELECTRICA		

ELABORO: ING. CARMEN VALENZUELA
DEPTO DE COSTOS

ING. ADOLFO CABANILLAS CHAVEZ
JEFE DEL DEPTO. DE COSTOS