




H. AYUNTAMIENTO DE CULIACAN

PROYECTO:
PAVIMENTACION CON CONCRETO HIDRAULICO DE CALLE EULALIO GUTIERREZ, TRAMO ENTRE AV. LIBERALISMO Y AV. LUIS ECHEVERRIA, EN LA COLONIA LAZARD CARDENAS, CULIACAN, SINALOA.

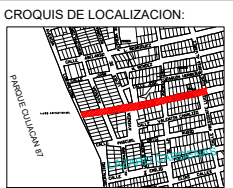

CONTENIDO:

DETALLES.-

OBSERVACIONES:



ARG. JUAN DE DIOS GAMEZ MENDIVIL
PRESIDENTE MUNICIPAL

ING. ROBERTO ALFONSO ZAZUETA TAPIA
SRIO. MPAL. DE OBRAS Y SERVICIOS PUBLICOS

ARG. ARLETTE DIAZ LEON
DIRECTOR DE OBRAS PUBLICAS

ELABORO:

UNIDAD DE EVALUACION TECNICA

REVISO:

UNIDAD DE EVALUACION TECNICA

CLAVE PRESUPUESTO:

PAV122EULALIOGUTIERREZLIBERALISMOYECHEVERRIA

COORDENADAS GEOGRAFICAS:

24°46'22.98"N 107°23'4.36"O

ESCALA:

S/ESC.

FECHA:


2022

ARCHIVO:

NUMERO DE PLANO:

5 DE 10


SECCION TIPO 0+000 AL 0+130

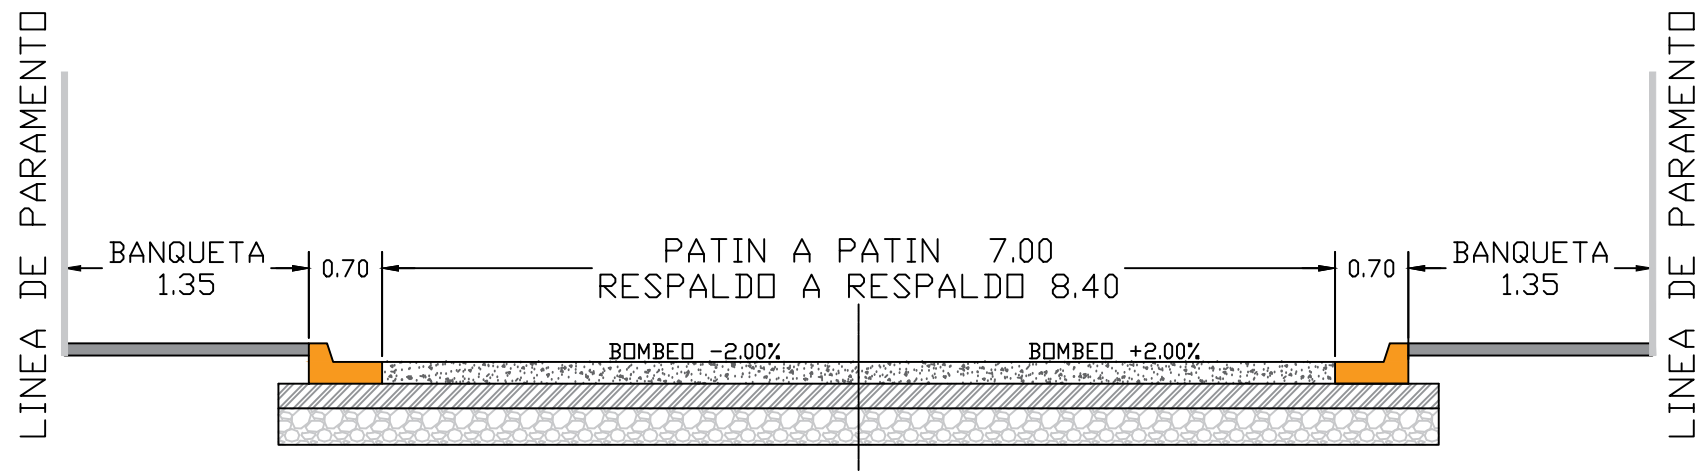


ESPEORES DE CAPAS

- CONCRETO =0.15 M.
- B A S E COMPACTADA AL 95% =0.20 M.
- SUB - RASANTE COMPACTADA AL 95% =0.30 M.

DETALLE DE JUNTA CONSTRUCTIVA

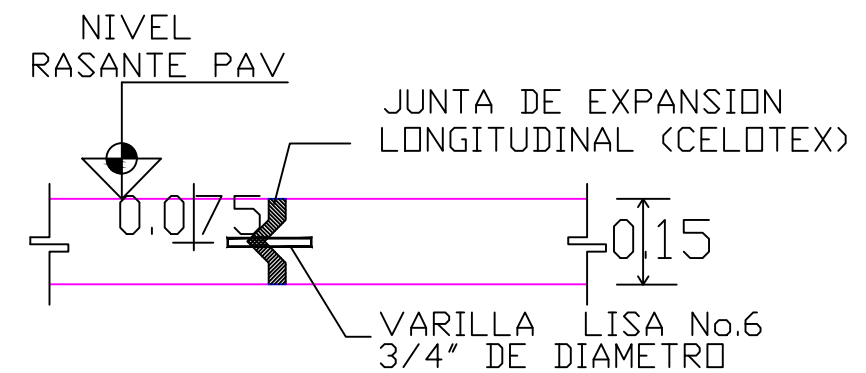

SECCION TIPO 0+140 AL 0+327.39

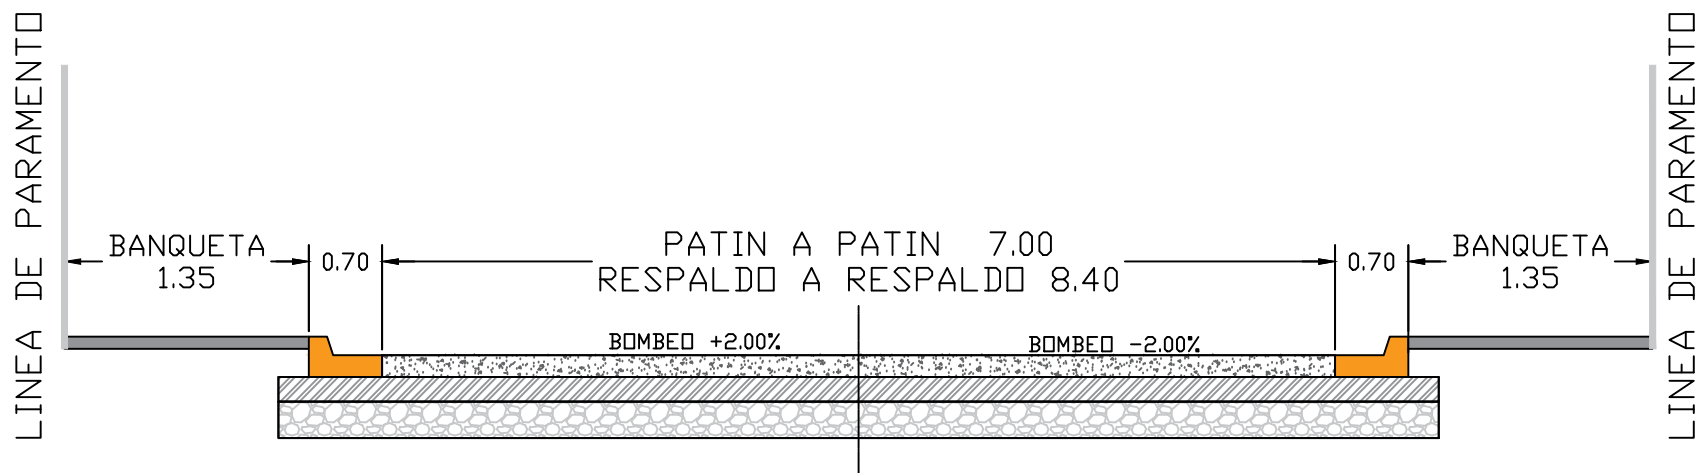

DETALLE DE GUARNICION TIPO "L" (SIN ESCALA)

