



MAZATLÁN
DONDE SE ROMPEN LAS OLAS

PRESIDENTE MUNICIPAL
QFB. LUIS GUILLERMO BENITEZ TORRES

DIRECTOR DE OBRAS PUBLICAS
M.I. JUAN DE DIOS GARAY VELAZQUEZ

SUBDIRECTOR DE OBRAS PUBLICAS:
ARQ. CARLOS JESUS TAPIA CAMACHO

JEFE DEL DEPTO. DE PROYECTO Y TOPOGRAFIA:
ING. JUAN CARLOS GALARZA BARRON

INTEGRANTES DEL DEPARTAMENTO DE PROYECTOS:
ING. CARLOS MANUEL TAPIA BARRON
ARQ. PATRICIA ARAUZ CRISTERNA
ARQ. JESUS IVAN MORENO JIMENEZ

PROYECTO:
BARDA PERIMETRAL
ESC. SECUNDARIA TECNICA 81



LOCALIZACION

NORTE

ESCALA:

S/E

LAMINA No.

1

FECHA:


ABRIL DEL 2019

DISEÑO - DIBUJO:


ARQ. JESUS IVAN MORENO JIMENEZ

CLAVE
10-1111A-DOP-2020-004
DOP-20-038

OBRAS PUBLICAS

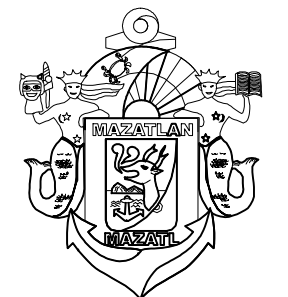

MUNICIPIO DE MAZATLAN
CALLE ANGEL FLORES S/N COLONIA CENTRO MAZATLAN, SIN.

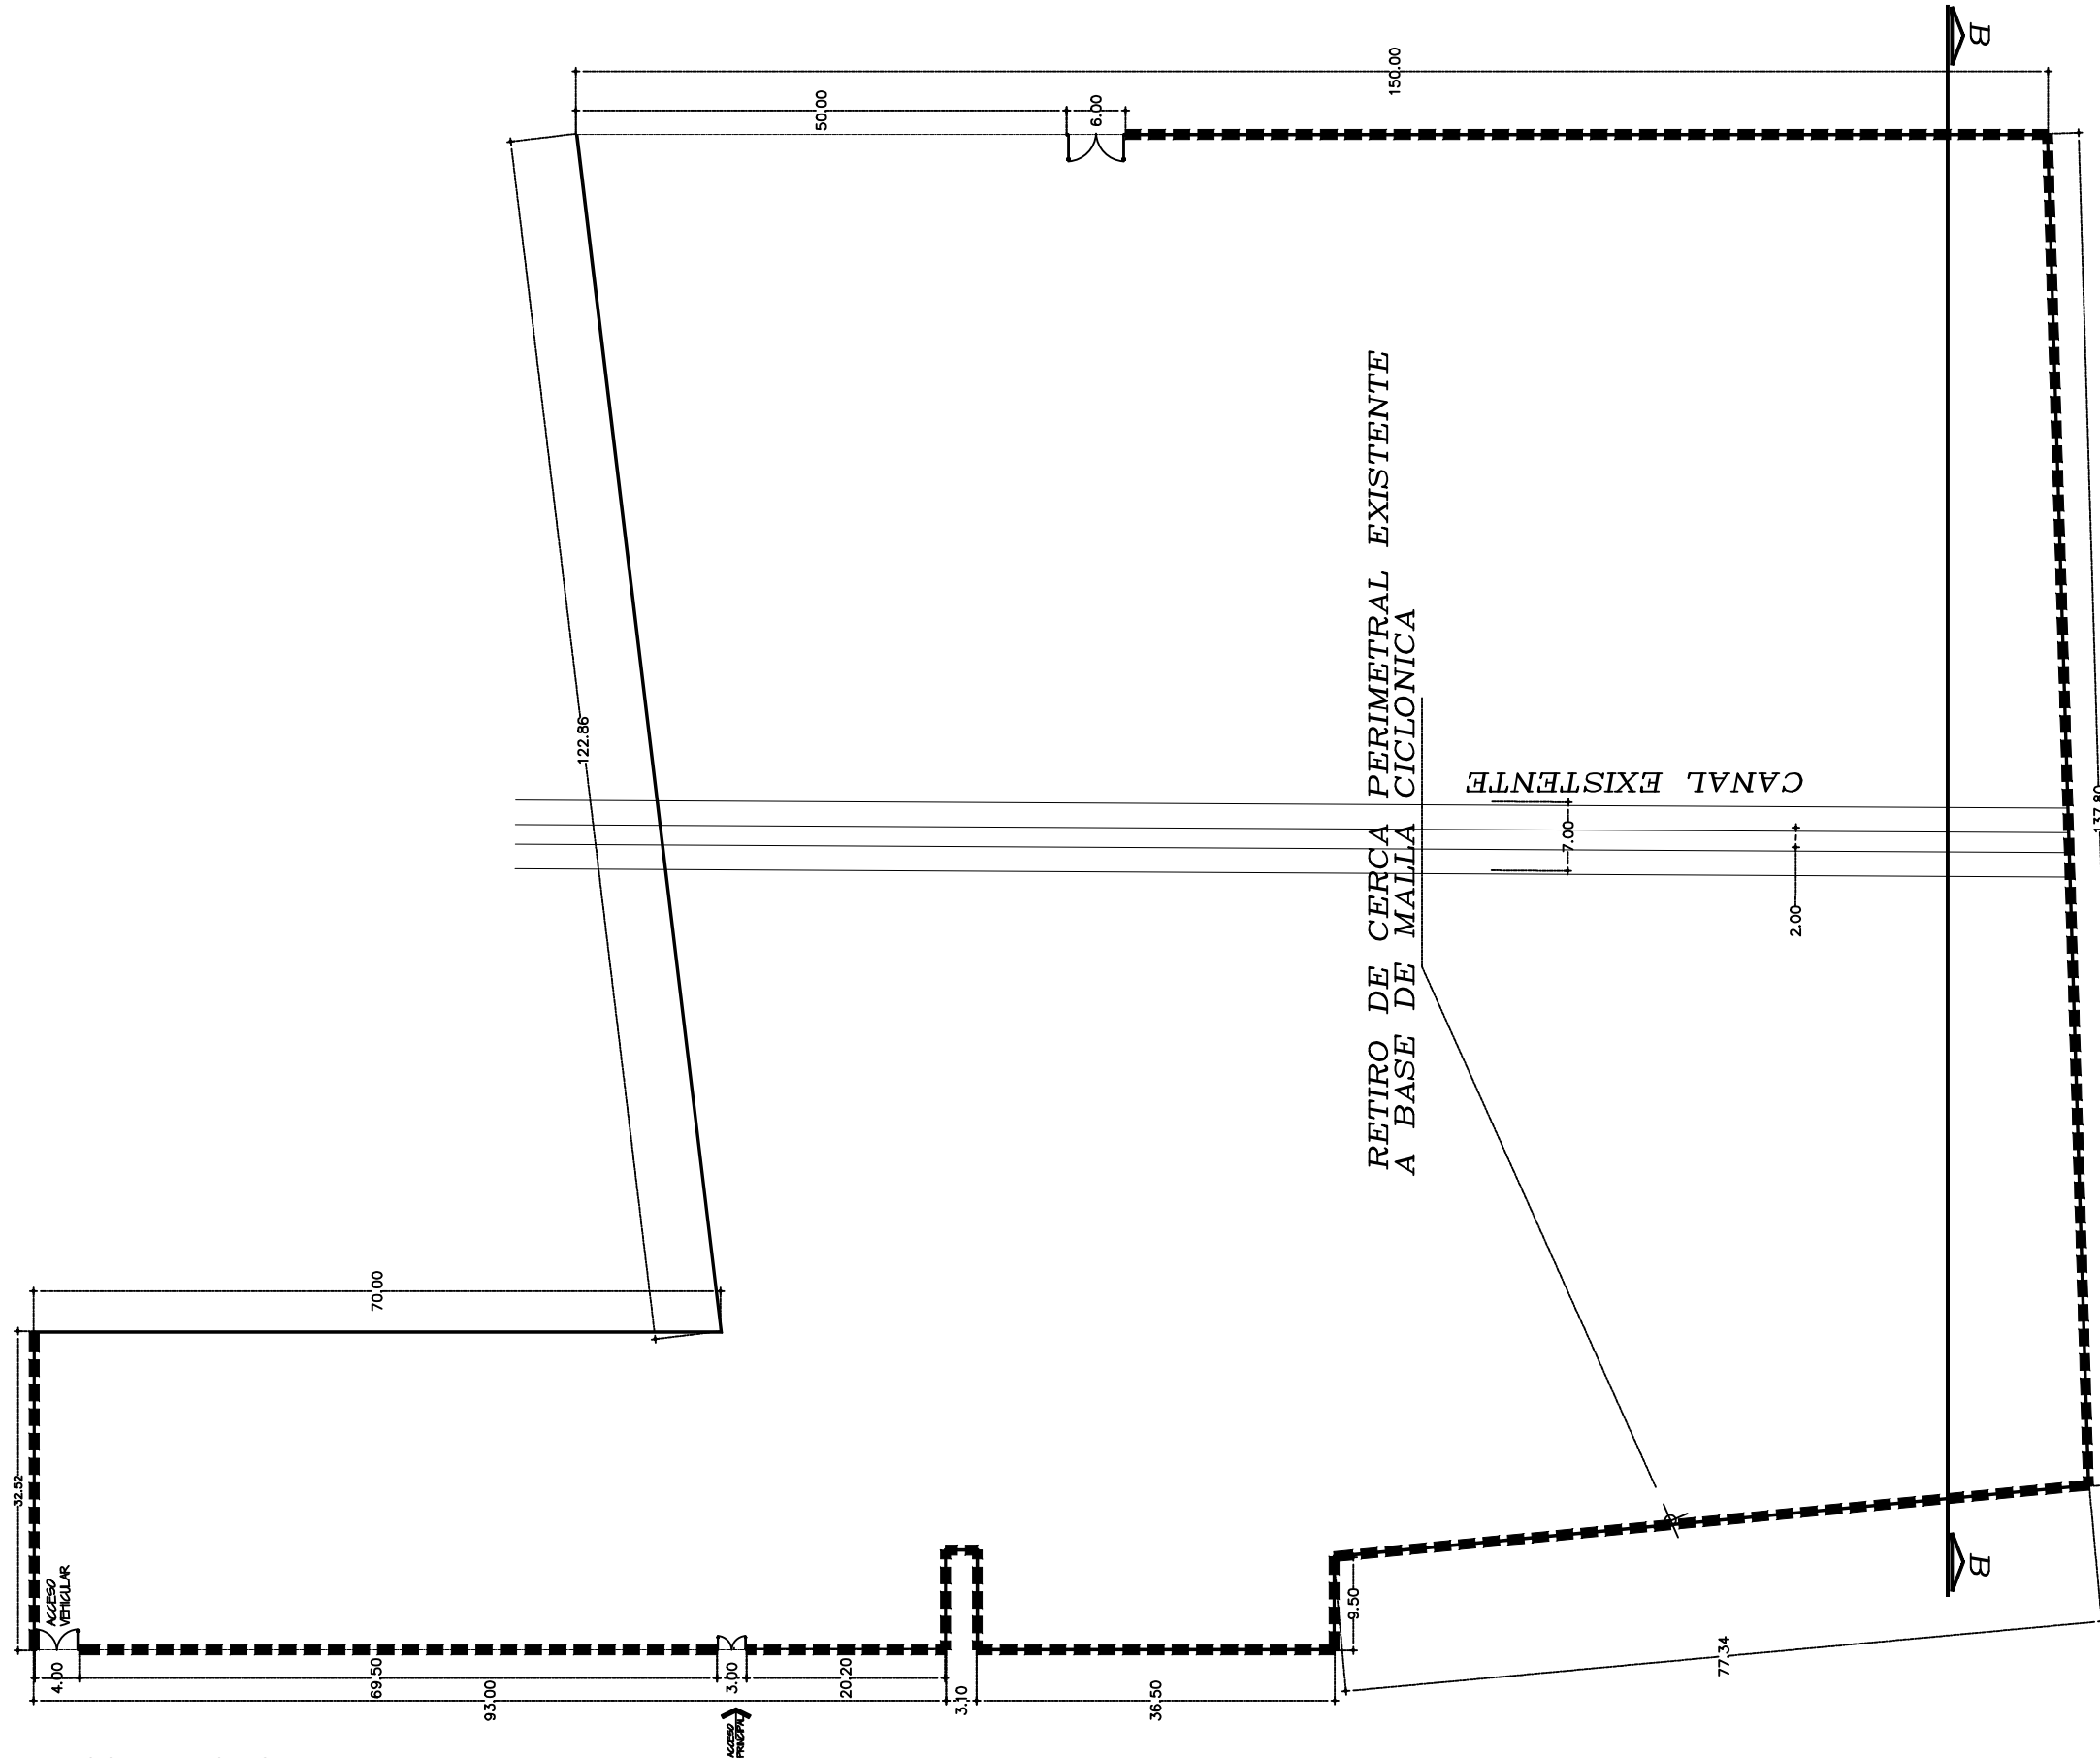

PLANTA DE CONJUNTO ACTUAL