




H. AYUNTAMIENTO DE CULIACAN

PROYECTO:
PAVIMENTACION CON CONCRETO HIDRAULICO DE CALLE CARLOS MARIA ESQUERRO, TRAMO ENTRE AVS. AARON IRIZAR LOPEZ Y FELICIANO GARCIA, COLONIA ADOLFO LOPEZ MATEOS, CULIACAN, SINALOA.

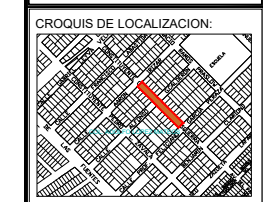

CONTENIDO:
DETALLES.-

OBSERVACIONES:



ARQ. JUAN DE DIOS GAMEZ MENDIVIL
PRESIDENTE MUNICIPAL

ING. ROBERTO ALFONSO ZAZUETA TAPIA
SRIO. MPAL. DE OBRAS Y SERVICIOS PUBLICOS

ARQ. ARLETTE DIAZ LEON
DIRECTOR DE OBRAS PUBLICAS

ELABORO:
UNIDAD DE EVALUACION TECNICA

REVISO:
UNIDAD DE EVALUACION TECNICA

CLAVE PRESUPUESTO:
PAV122CARLOSMARIAESQUERRO




COORDENADAS GEOGRAFICAS:
24°45'56.67"N 107°23'53.15"O.

ESCALA: S/ESC. FECHA: 2022


ARCHIVO:

NUMERO DE PLANO:
4 DE 9


ESPEORES DE CAPAS

-  CONCRETO =0.15 M.
-  B A S E COMPACTADA AL 95% =0.20 M.
-  SUB - RASANTE COMPACTADA AL 95% =0.30 M.


DETALLE DE JUNTA CONSTRUCTIVA

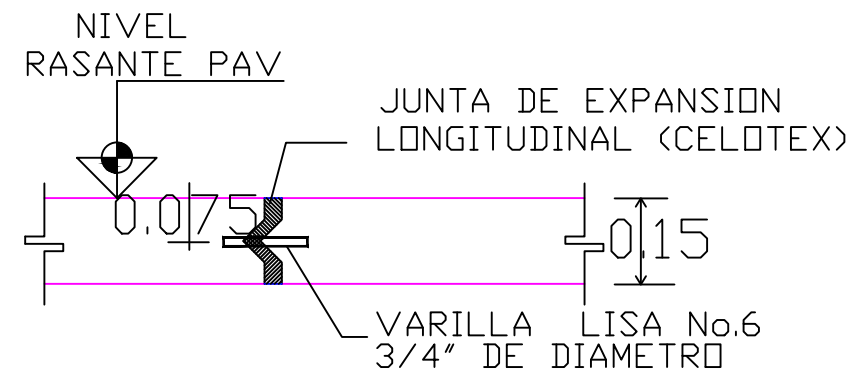

DETALLE DE GUARNICION TIPO "L" (SIN ESCALA)

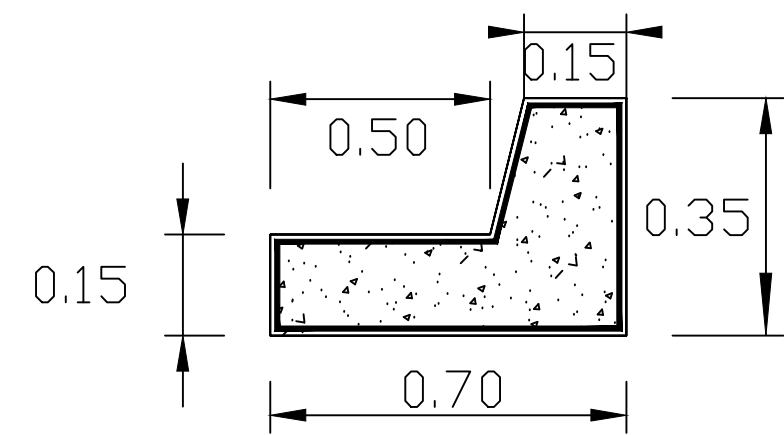


SECCION TIPO 0+000 A 0+030

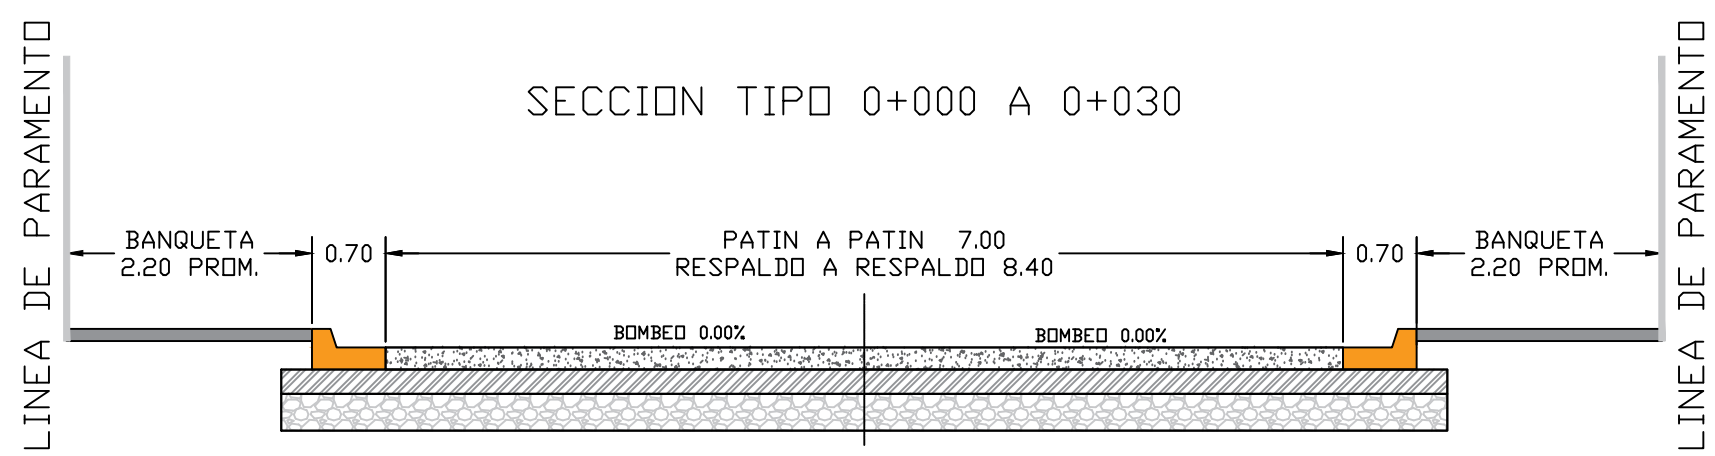

TRANCISION 0+030 A 0+040

SECCION TIPO 0+040 A 0+100

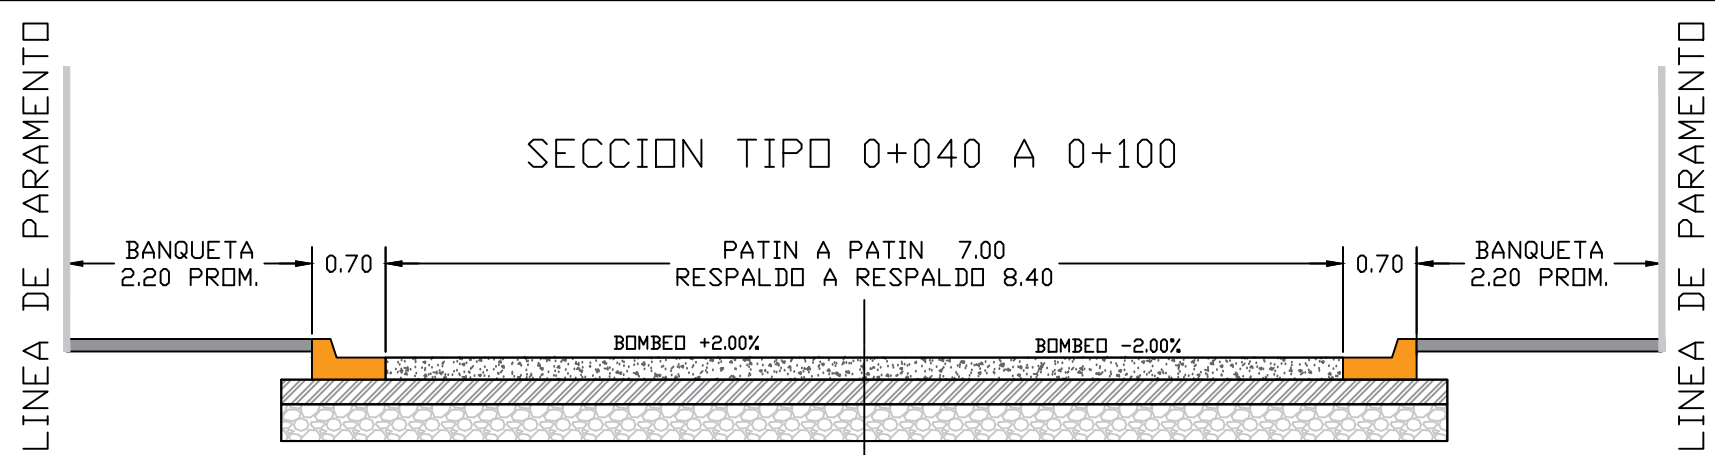

TRANCISION 0+100 A 0+114.77

SECCION TIPO 0+100 A 0+114.77

