


EN LOS CASOS DE LOS BAJANTES PLUVIALES
TODOS DEBERÁN DESCARGAR EN ÁREAS VER-
DES PERIMETRALES.

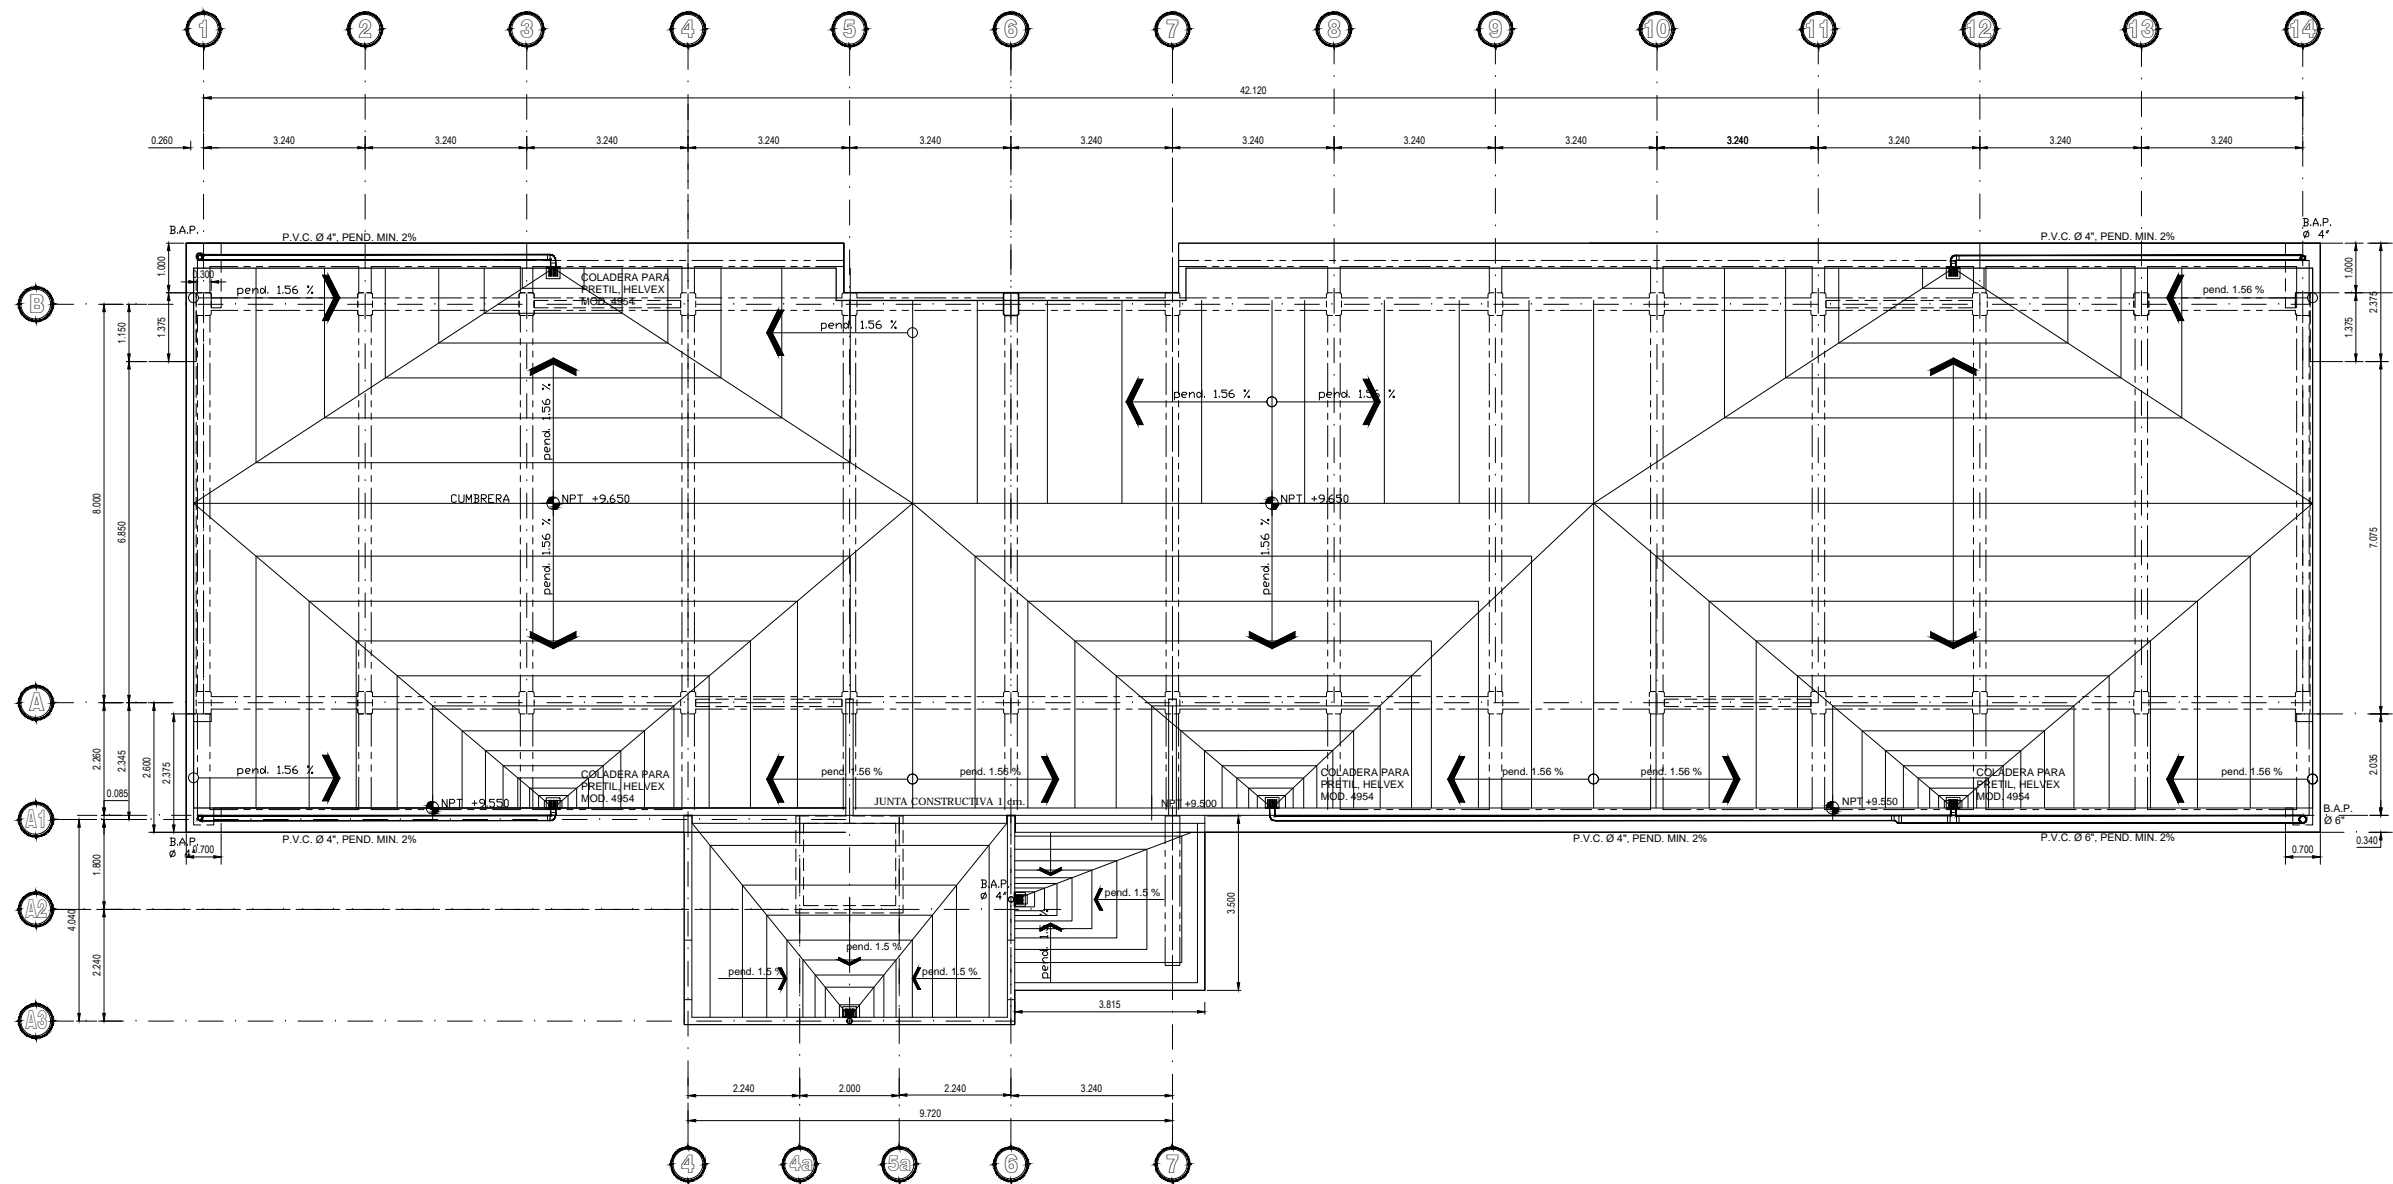

PLANTA ARQUITECTÓNICA DE AZOTEAS

ESCALA 1:75



UNIVERSIDAD AUTÓNOMA DE SINALOA

RECTOR:
DR. JESÚS MADUEÑA MOLINA
DIRECTOR DE CONSTRUCCIÓN Y MANTENIMIENTO:
MC. JORGE PÉREZ RUBIO
DEPARTAMENTO DE PLANEACIÓN Y PROYECTOS:
ARQ. MARIA CLAUDIA LÓPEZ SERRANO
VICE-RECTOR DE LA ZONA SUR
DR. MIGUEL ANGEL DÍAZ QUINTEROS
COORDINADOR DE C.D.M. ZONA SUR
ING. IVAN ILLICH LLANOS VILLELA

DEPENDENCIA DE EDUCACIÓN SUPERIOR

UNIDAD REGIONAL SUR
FACULTAD DE
CIENCIAS DEL MAR

SIMBOLOGÍA



LOCALIZACIÓN



PROYECTO

PROYECTO
MÓDULO 13 EE 3N

CONTENIDO
PLANTA ARQUITECTÓNICA DE AZOTEAS
INSTALACIÓN PLUVIAL
UBICACIÓN
MAZATLÁN, SINALOA

RUTA DE ARCHIVO:
C:UAS EVA\FACIMAR\MOD 13EE 3N-2019
ESCALA: 1:75
FECHA: 17/SEP/2021

ACTUALIZACIÓN DE LEVANTAMIENTO:
ARQ. EVA LOURDES CAÑEDO MAYORQUÍN

PROYECTO ARQUITECTÓNICO:
ARQ. EVA LOURDES CAÑEDO MAYORQUÍN

DIBUJO:
ARQ. EVA LOURDES CAÑEDO MAYORQUÍN

COORDINADOR EJECUTIVO:

PROYECTO ESTRUCTURAL:

PROYECTO ELÉCTRICO:

CLAVE:
URS-FACIMAR-MOD8-IPLV-01