

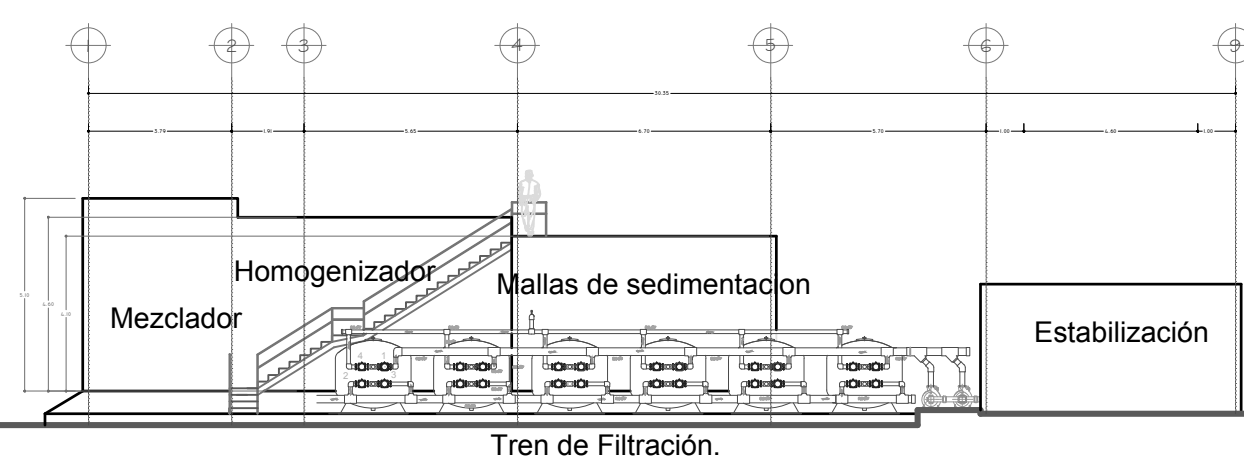


**Conjunto Arquitectonico Esc 1:125**

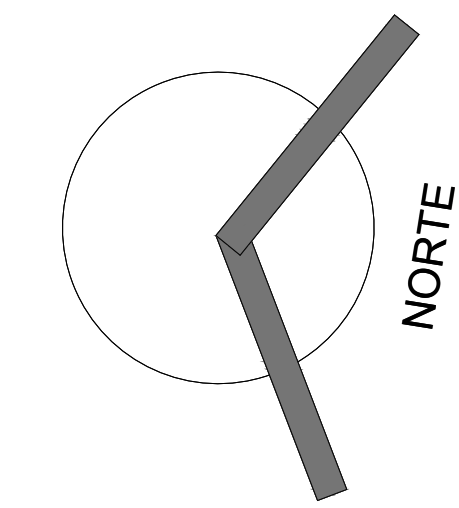

**Fachada longitudinal (area tren de filtración). Esc 1:125**

**Localización.**

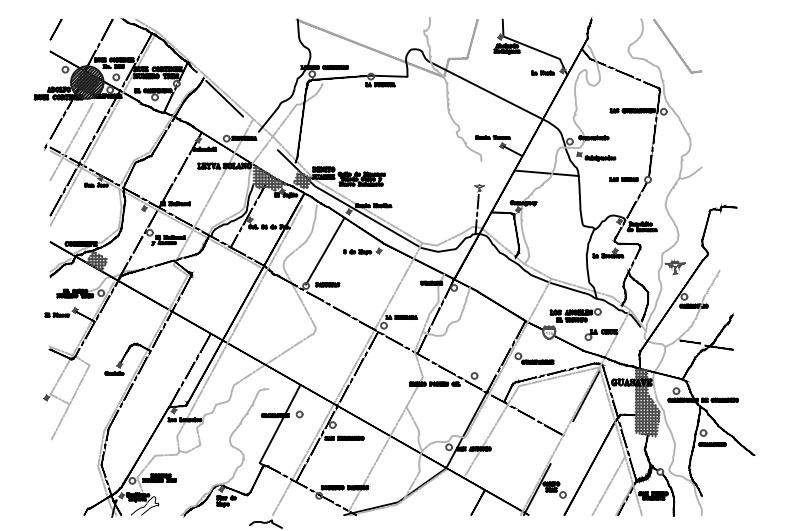

JUNTA MUNICIPAL DE AGUA POTABLE Y ALCANTARILLADO DE GUASAVE

H. AYUNTAMIENTO DE GUASAVE

**PRESIDENTA MUNICIPAL:**

LIC. MARÍA AURELIA LEAL LÓPEZ

**GERENTE GENERAL:**

ARQ. NUBIA YAZMIN PUENTES LLANOS

**CONTIENE:**

PLANTA DE AGUA POTABLE DE 100 LPS (CONJUNTO FUNCIONAL)

**UBICACIÓN:**

ADOLFO RUIZ CORTINES, GUASAVE SINALOA.

**PROYECTÓ:**

ING. AARON I. ANGULO LOPEZ.

**REVISÓ:**

ING. AARON I. ANGULO LOPEZ.

**LEVANTÓ:**

ING. FAUSTO G. CAMACHO MARTINEZ.

**DIBUJÓ:**

ING. DENIS FERNANDO LIERA VARGAS.

**FECHA:**

MAYO - 2020

**ESCALA:**

1:100

**ARCHIVO:**

REHAB-PP100

**No. DE PLANO**

PL-01