




PLANTA CIMENTACION

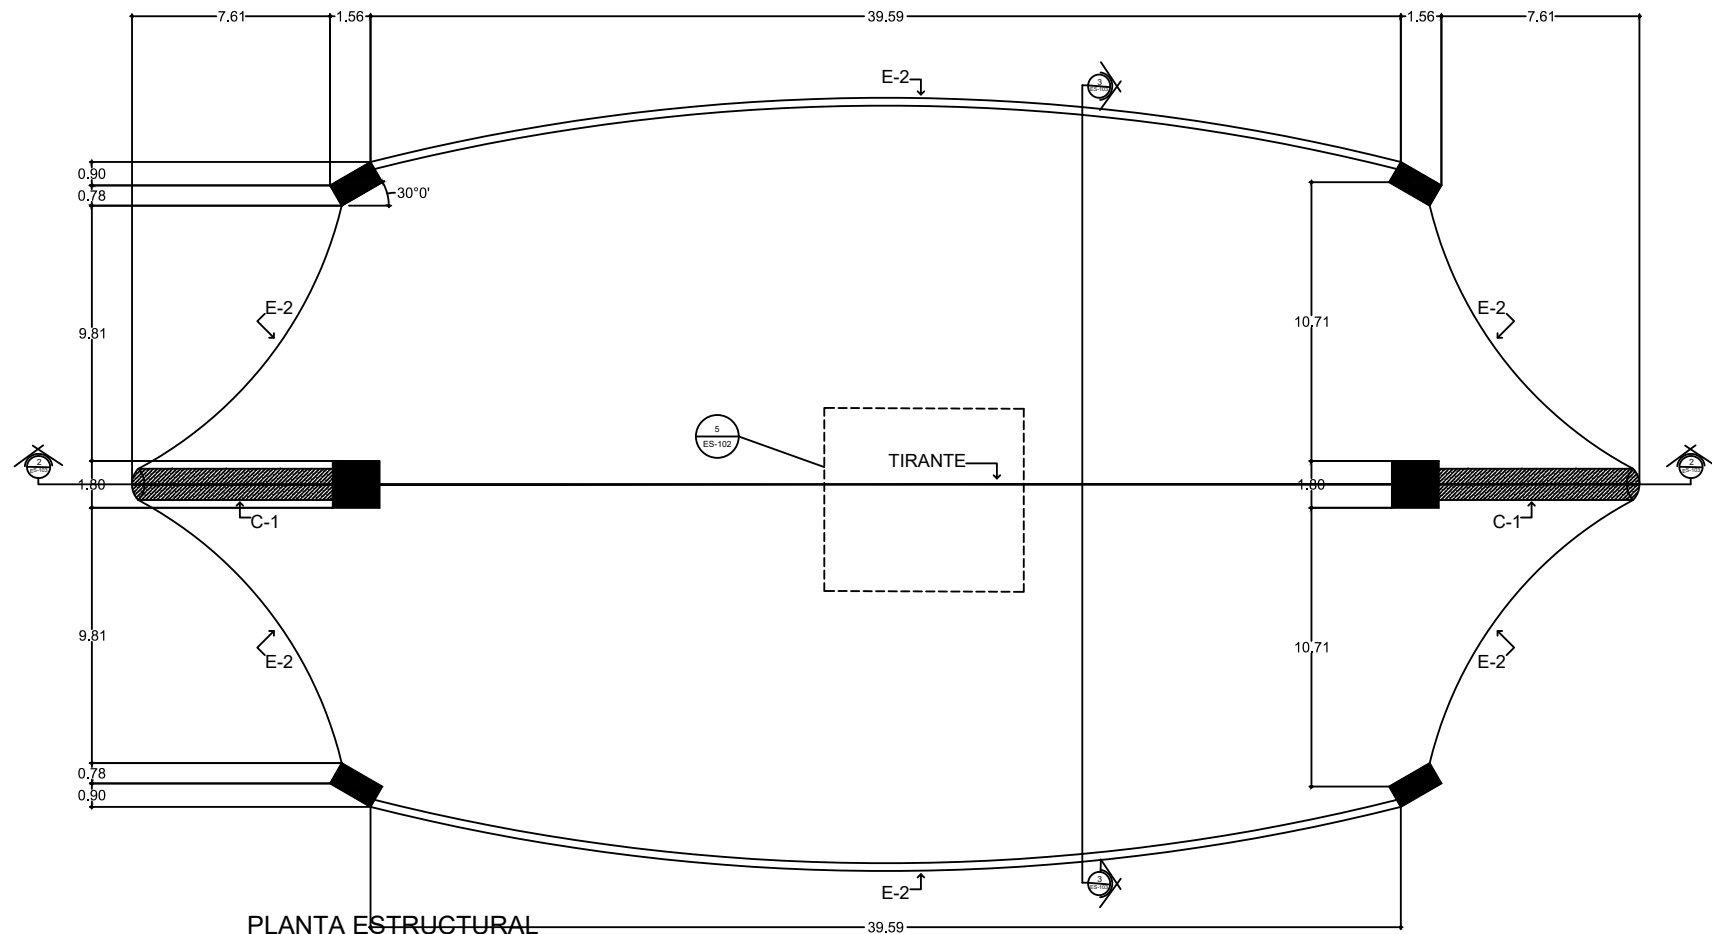


PLANTA ESTRUCTURAL

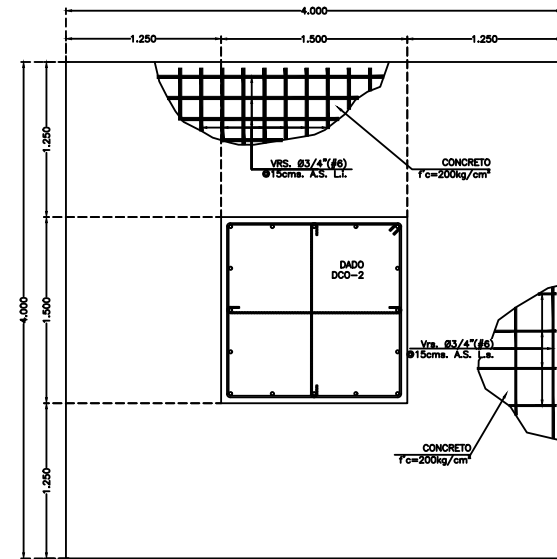

3 DETALLE ZAPATA AISLADA 1
ESC. S/E

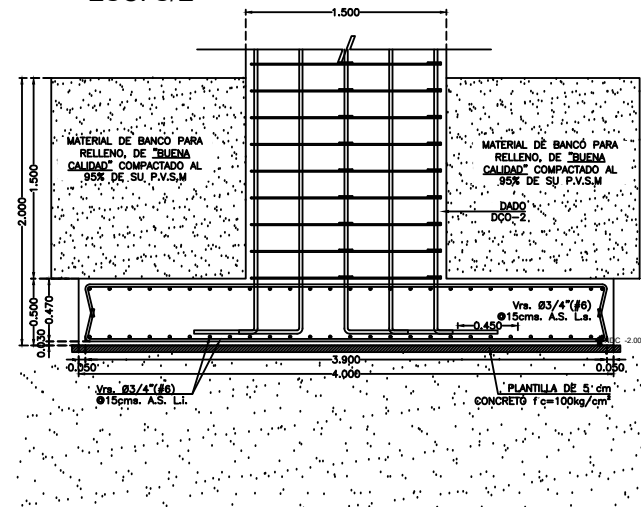

4 DETALLE ZAPATA AISLADA 2
ESC. S/E

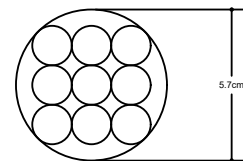

$A = 25.83 \text{ cm}^2$

$\bar{\sigma} = 18000 \text{ KG/CM}^2$

5 DETALLE DE TIRANTE
ESC. S/E



MUNICIPIO DE MAZATLÁN
CALLE ANGEL FLORES S/N COLONIA CENTRO MAZATLÁN, S.N.

MAZATLÁN

PRESIDENTE MUNICIPAL

LIC. EDGAR AUGUSTO GONZÁLEZ ZATARAIN

DIRECTOR DE OBRAS PÚBLICAS

ING. RIGOBERTO ARAMBURU BOJORQUEZ

SUBDIRECTOR DE OBRAS PÚBLICAS:

ING. MARTIN GALLARDO NORIEGA

JEFE DEL DEPTO. DE PROYECTO Y TOPOGRAFIA:

ING. JUAN CARLOS GALARZA BARRON

INTEGRANTES DEL DEPARTAMENTO DE PROYECTOS:

ARQ. JESUS IVAN MORENO JIMENEZ

ARQ. ANA GABRIELA OSUNA RENDON

ARQ. MARTIN LOAIZA NORIEGA

PROYECTO:

VELARIA PARQUE MARTINIANO



LOCALIZACION

NORTE

ESCALA:

S/E

LAMINA No.

1

FECHA:

MAYO DEL 2023

DISEÑO - DIBUJO:

ARQ. JESUS IVAN MORENO JIMENEZ

CLAVE

OBRAS PÚBLICAS