

MUNICIPIO DE MAZATLÁN
CALLE ANGEL FLORES S/N COLONIA CENTRO MAZATLÁN, SIN.

MAZATLÁN

PRESIDENTE MUNICIPAL

LIC. EDGAR AUGUSTO GONZÁLEZ ZATARAIN

DIRECTOR DE OBRAS PÚBLICAS
ING. RIGOBERTO ARAMBURU BOJORQUEZ


SUBDIRECTOR DE OBRAS PÚBLICAS:
ING. MARTIN GALLARDO NORIEGA

JEFE DEL DEPTO. DE PROYECTO Y TOPOGRAFIA:
ING. JUAN CARLOS GALARZA BARRON

INTEGRANTES DEL DEPARTAMENTO DE PROYECTOS:
ARQ. JESUS IVAN MORENO JIMENEZ
ARQ. ANA GABRIELA OSUNA RENDON
ARQ. MARTIN LOAIZA NORIEGA

PROYECTO:

VELARIA PARQUE MARTINIANO

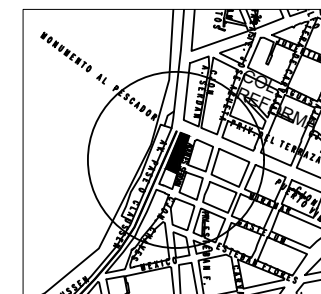

LOCALIZACION

NORTE

ESCALA:

S/E

FECHA:

MAYO DEL 2023

DISEÑO - DIBUJO:

ARQ. JESUS IVAN MORENO JIMENEZ



LAMINA No.

2

CLAVE

OBRAS PÚBLICAS

PLANTA CONJUNTO ESTRUCTURA

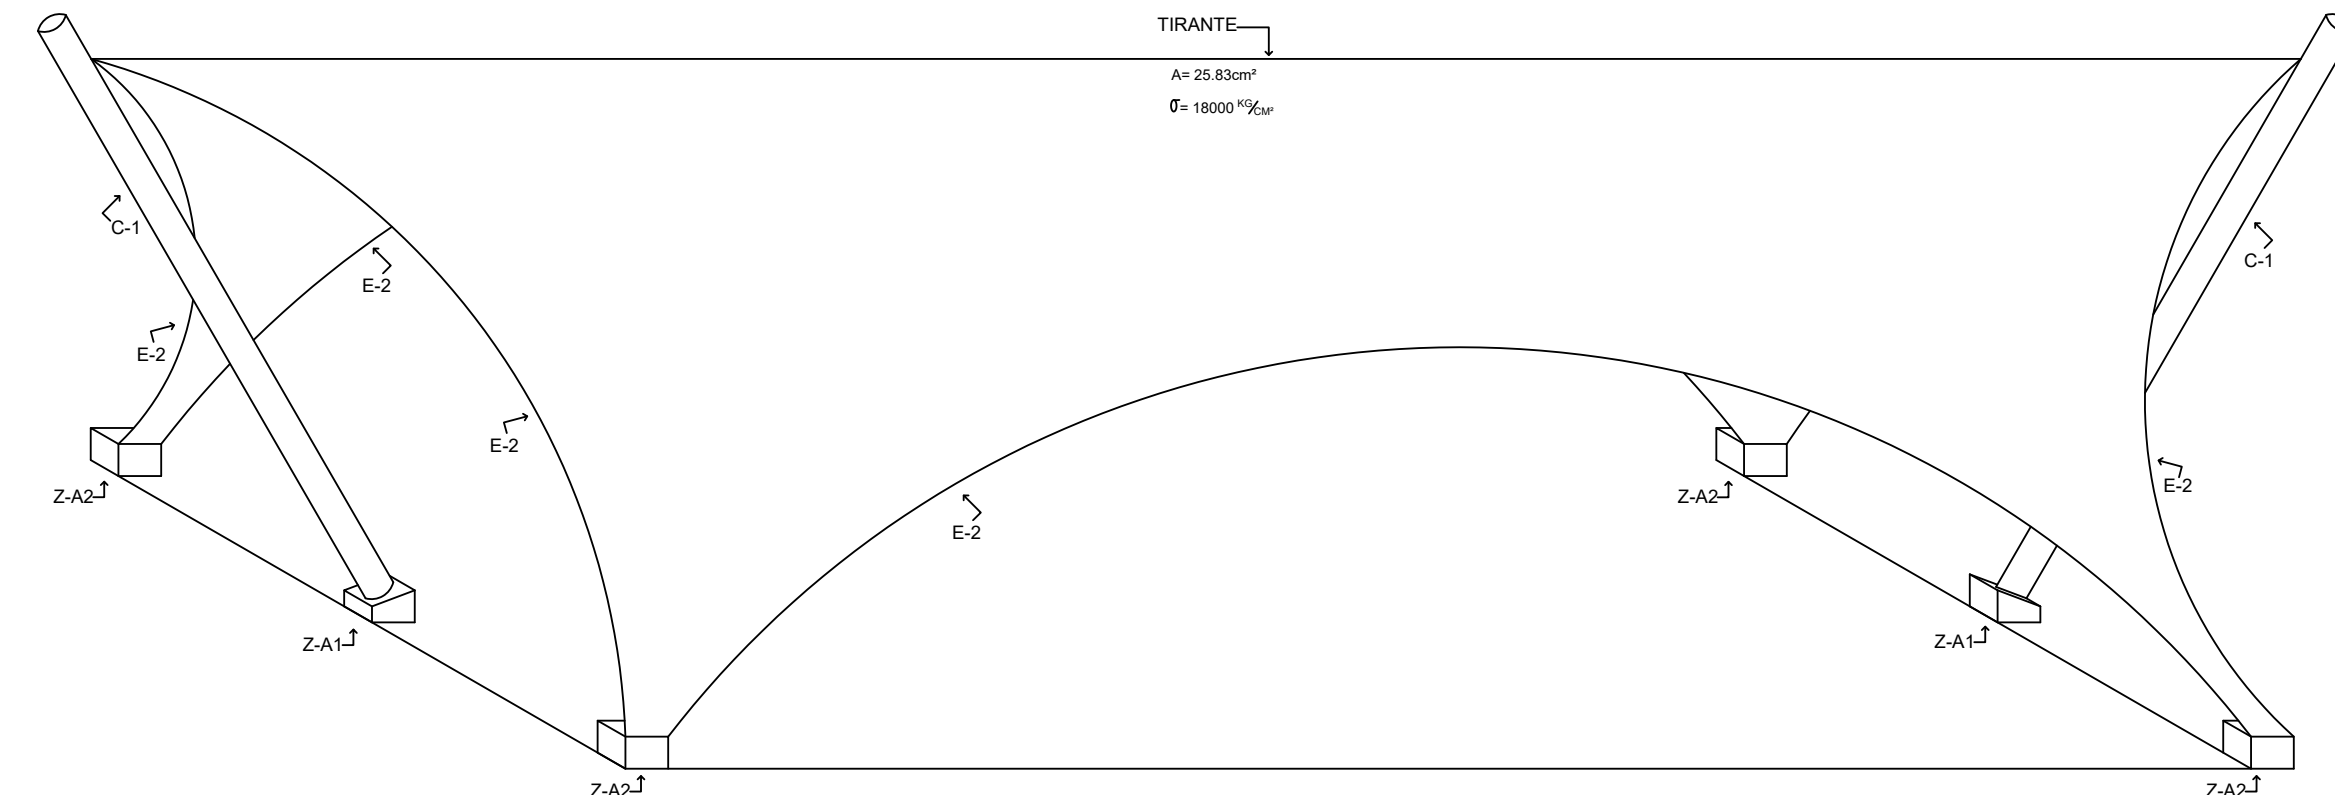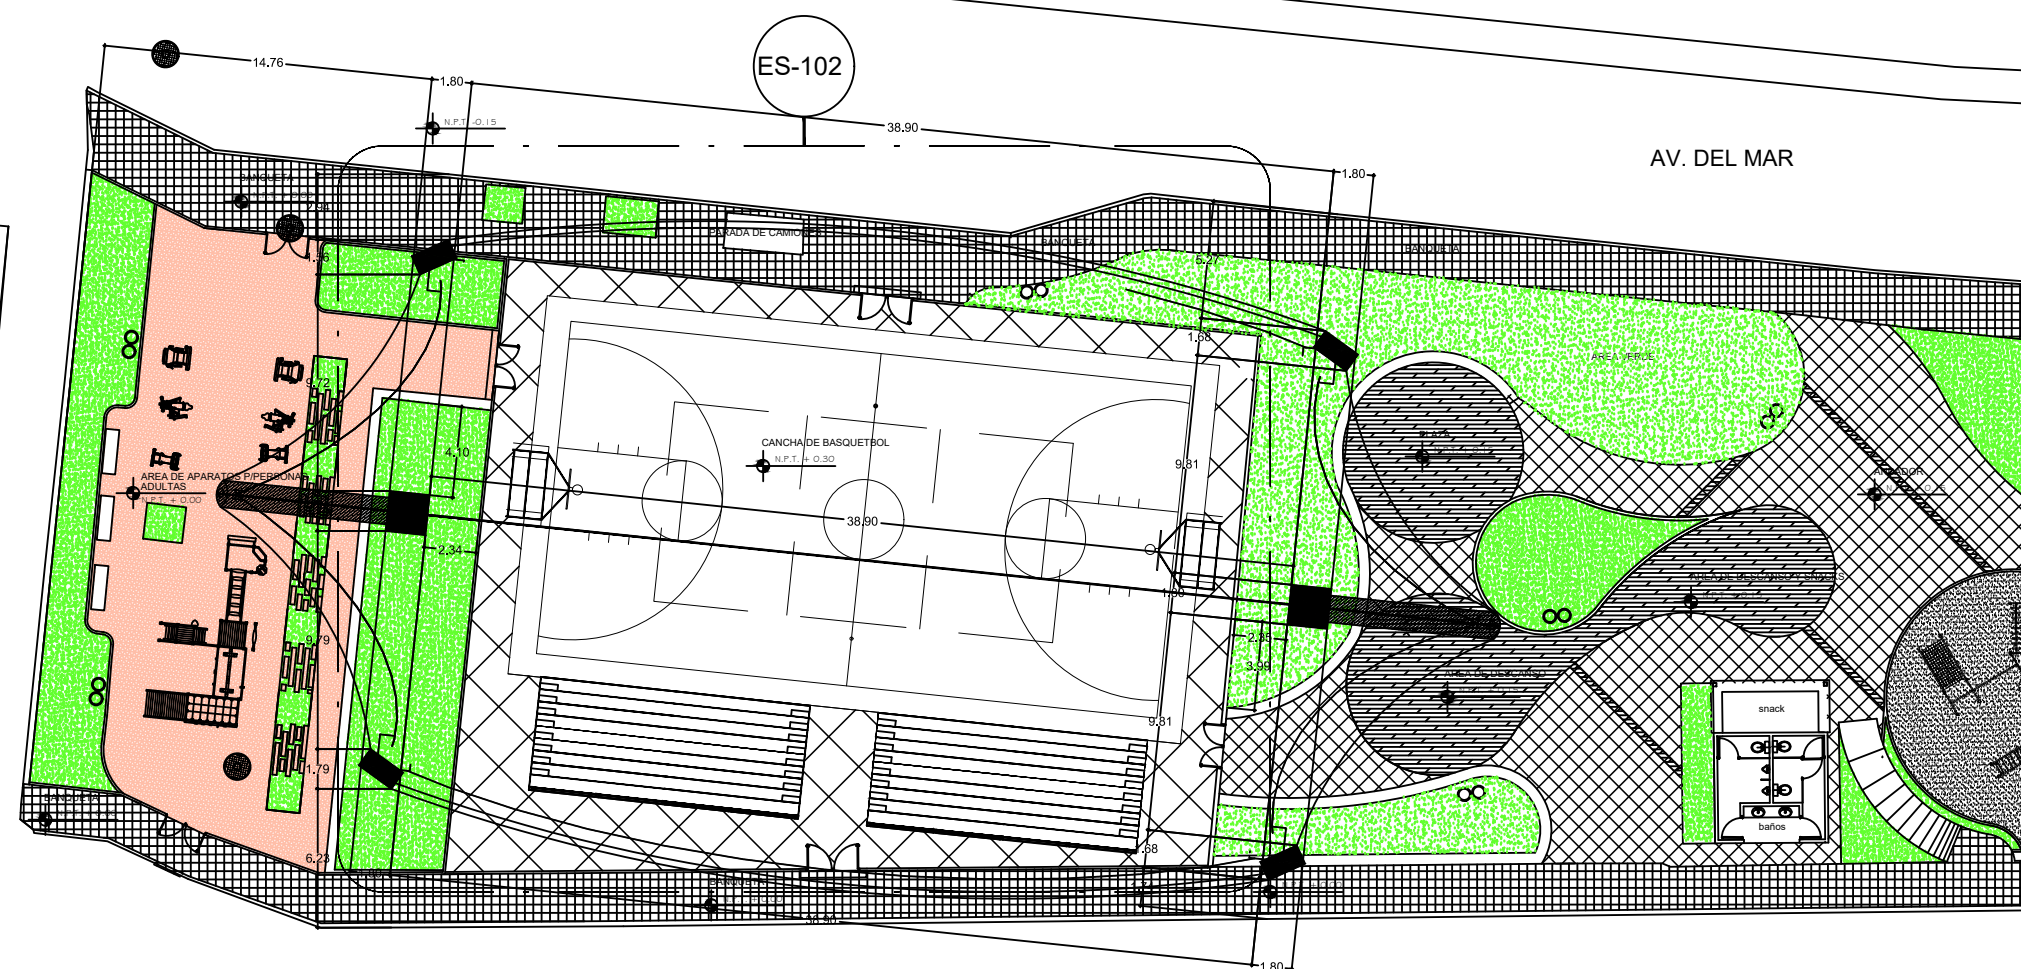

ISOMETRICO ESTRUCTURA