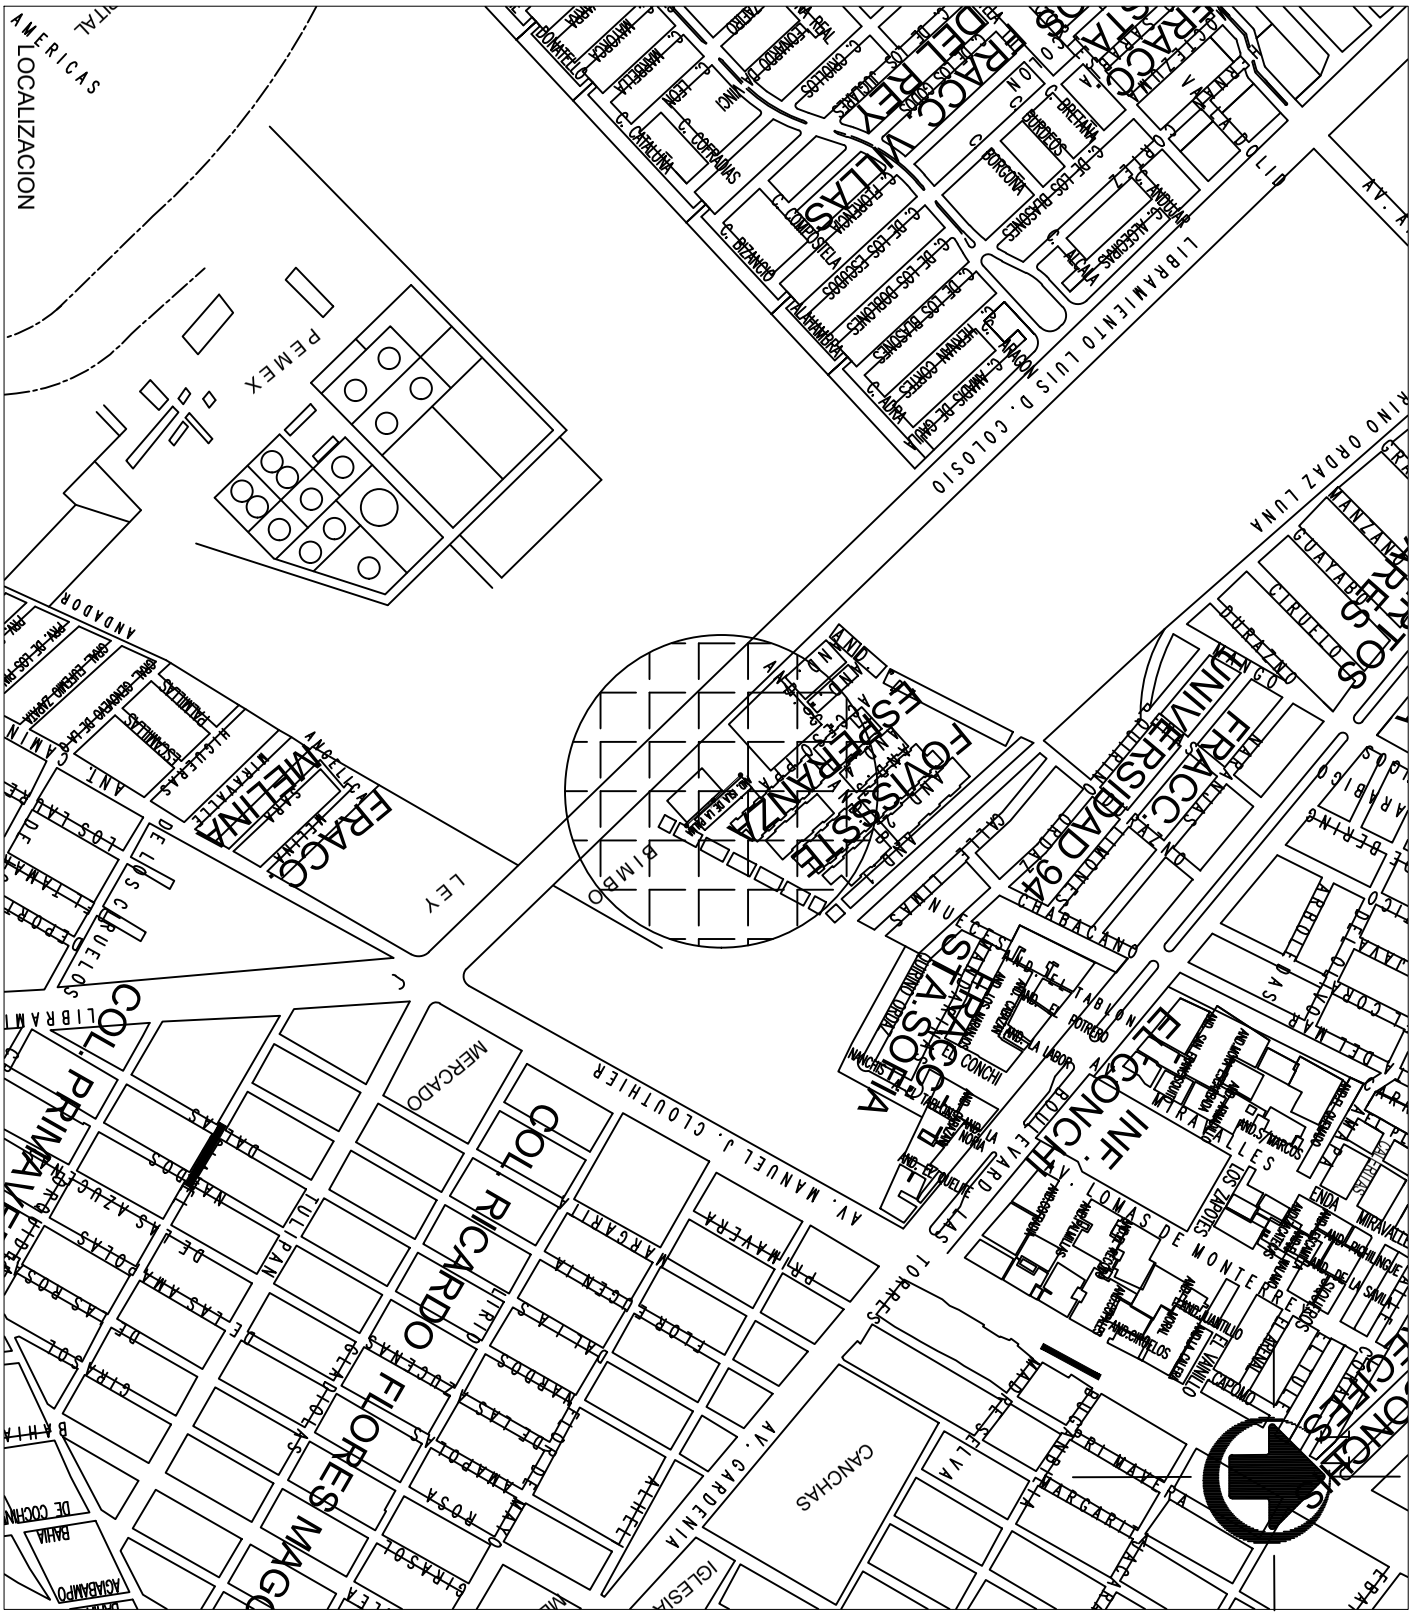


MUNICIPIO DE MAZATLAN CALLE ANGEL FLORES S/N COLONIA CENTRO MAZATLAN , SIN.	2021 DIRECCION DE OBRAS PUBLICAS 2024		
	PRESIDENTE MUNICIPAL LIC. ESTRELLA PALACIOS	DIRECTOR DE OBRAS PUBLICAS ARQ. CRISTINA ELIZABETH OVALLE	
	PROYECTO MACROLOCALIZACIÓN	PROYECTISTA DPTO. DE OBRAS PUBLICAS	DIGITALIZÓ DPTO. DE OBRAS PUBLICAS
	LOCALIZACIÓN EN LA CIUDAD DE MAZATLÁN	ESCALA:	LAMINA 1