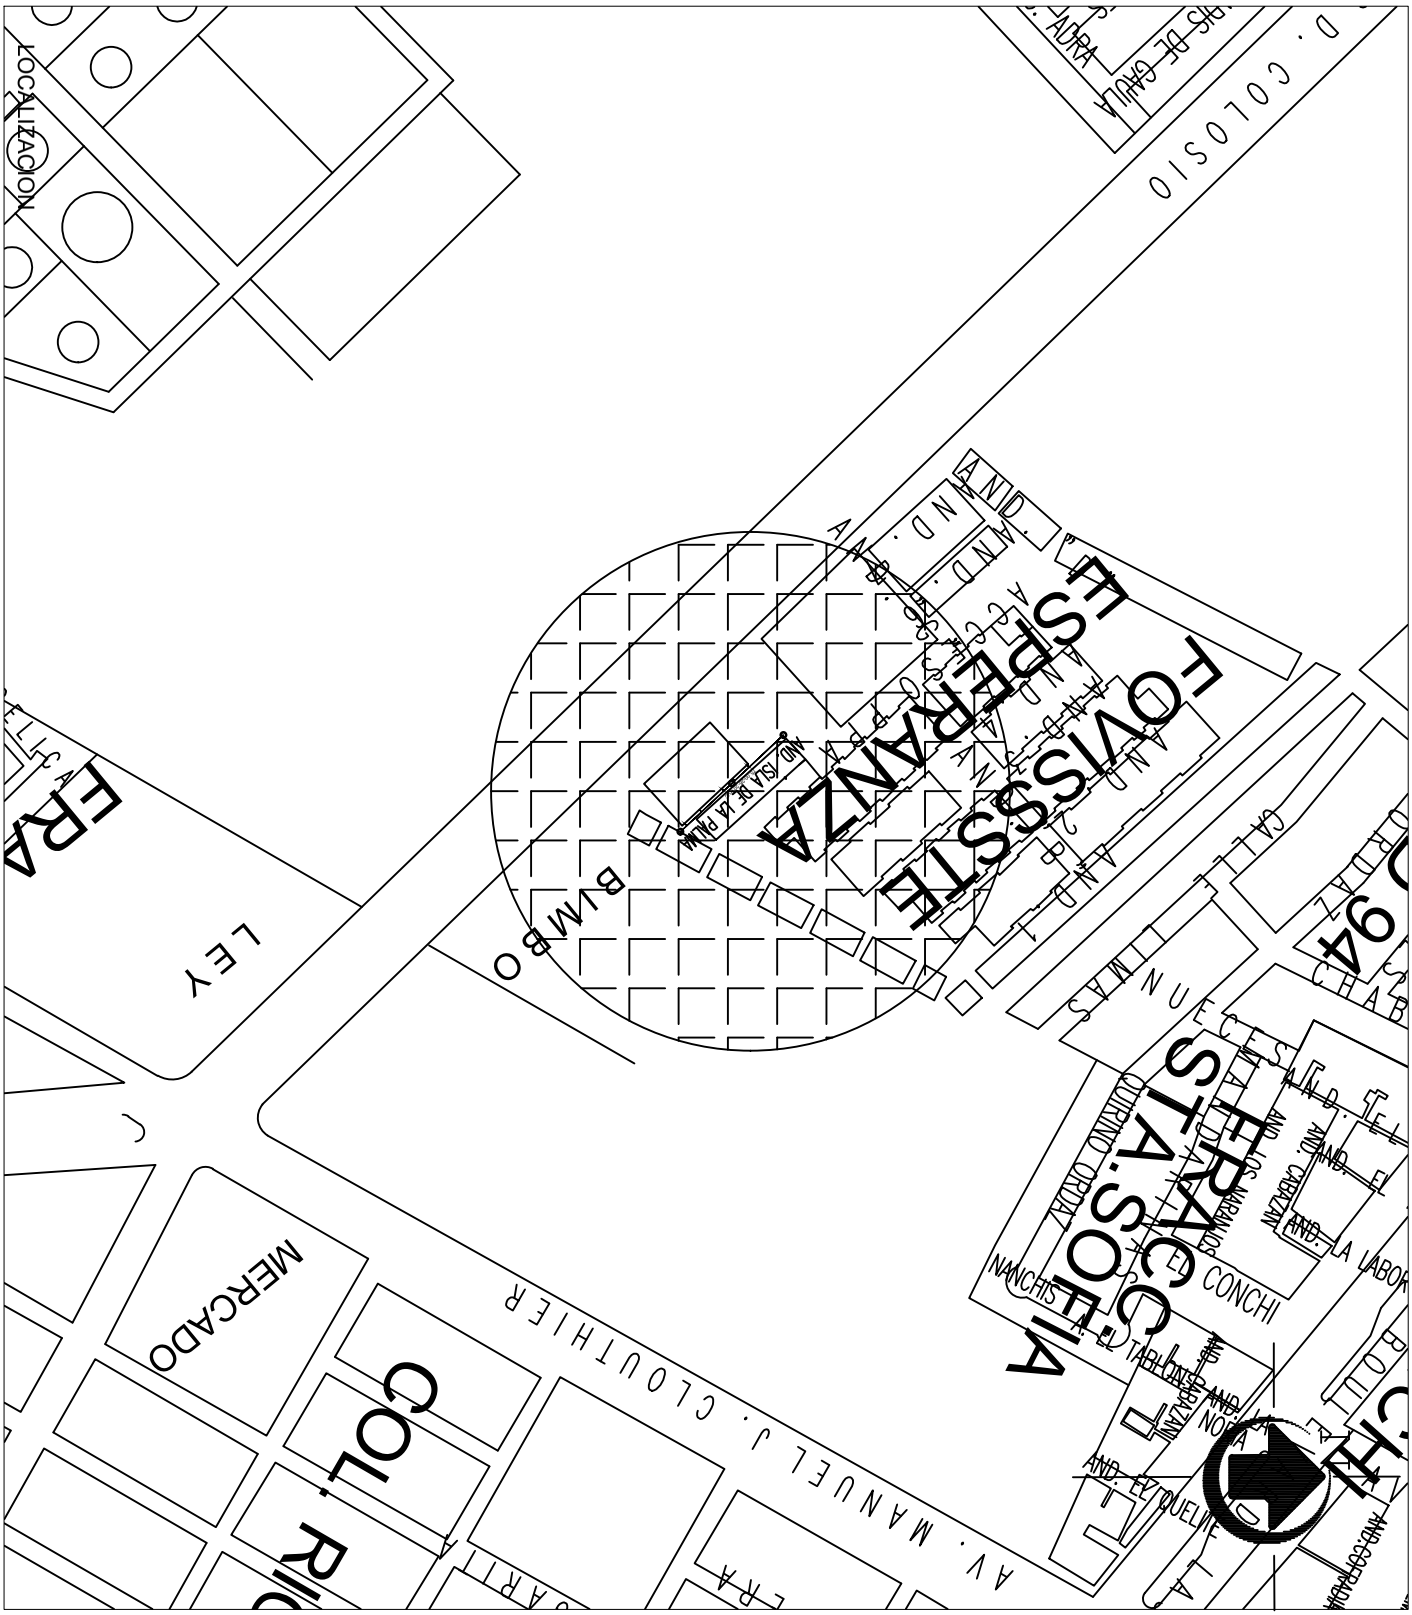


MUNICIPIO DE MAZATLAN CALLE ANGEL FLORES S/N COLONIA CENTRO MAZATLAN , SIN.	2021 DIRECCION DE OBRAS PUBLICAS 2024	
	PRESIDENTE MUNICIPAL: LIC. EDGAR AUGUSTO GONZÁLEZ ZATARAIN DIRECTOR DE OBRAS PUBLICAS: ING. RIGOBERTO ARAMBURO BOJORQUEZ	
	PROYECTO: MICROLOCALIZACIÓN PROYECTISTA: DPTO. DE OBRAS PUBLICAS DIGITALIZÓ: DPTO. DE OBRAS PUBLICAS	
	LOCALIZACIÓN: EN LA CIUDAD DE MAZATLÁN ESCALA: LAMINA: 1	