


FACHADA FRONTAL

ESCALA 1: 75

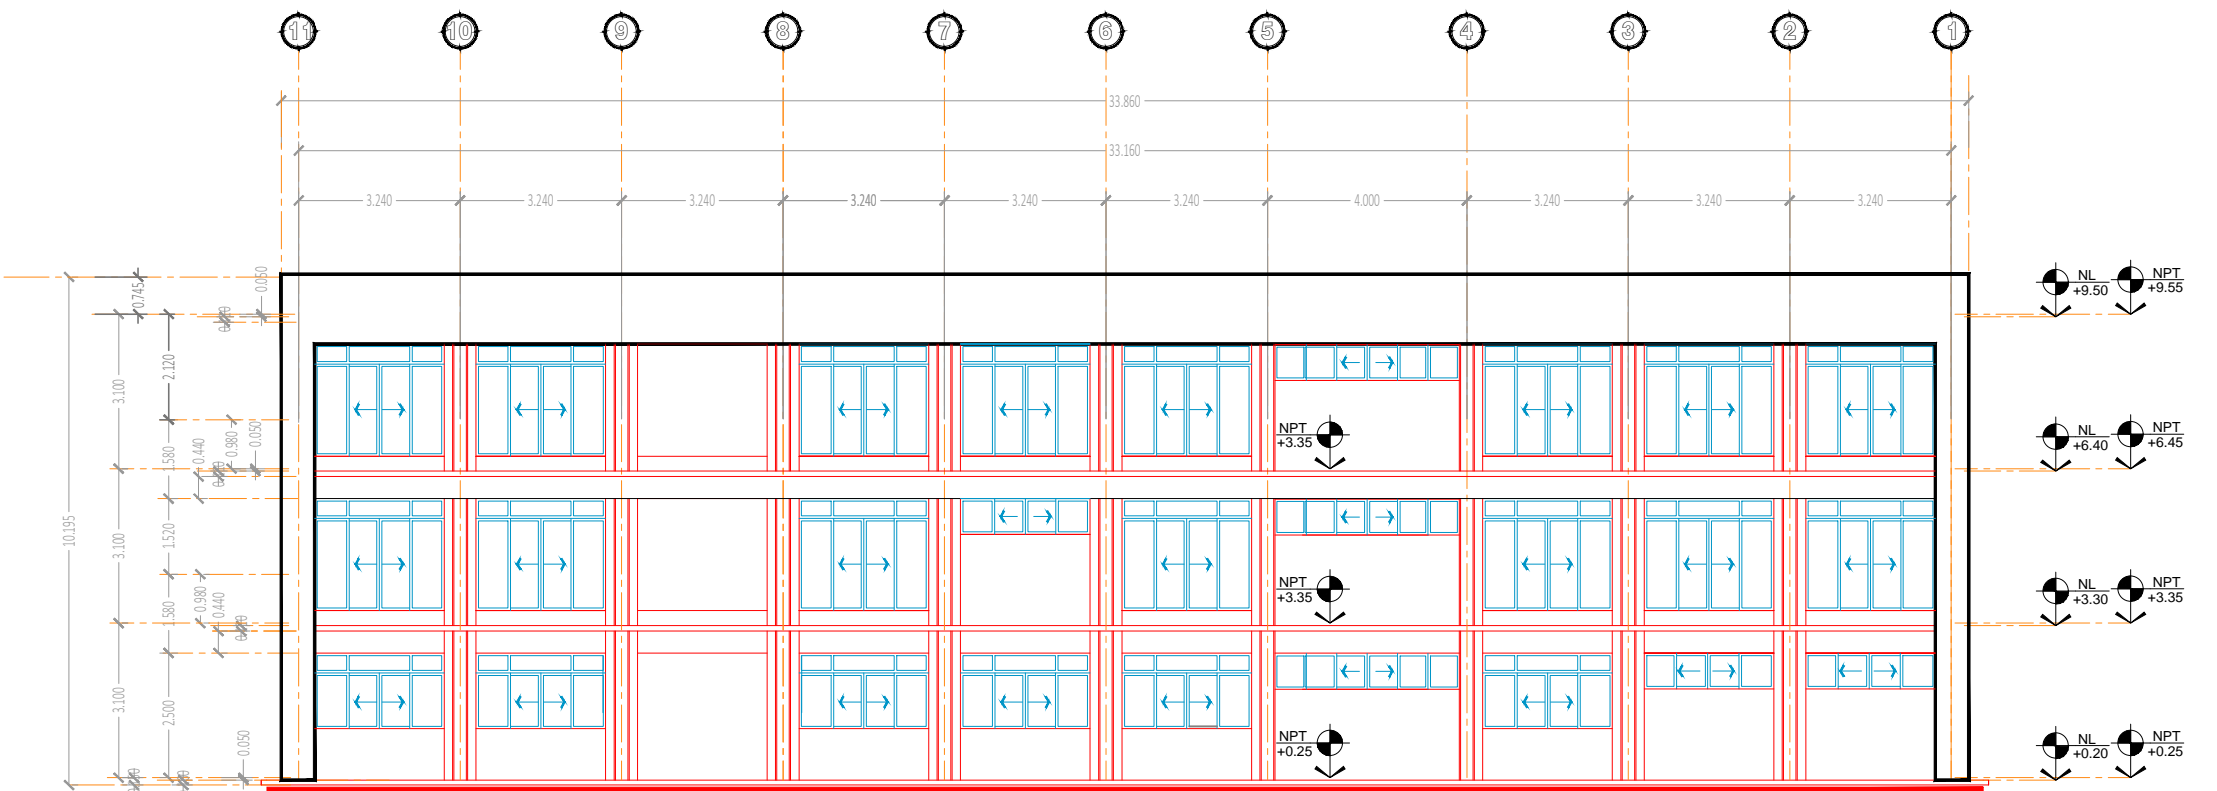

FACHADA POSTERIOR

ESCALA 1: 75