

H. AYUNTAMIENTO
DE CULIACAN

PROYECTO:
PAVIMENTACION DE AV.
LEONA VICARIO ENTRE
PRIMERA NORTE Y TERCERA
SUR, EN LA COLONIA LOMA
DE RODRIGUERA EN
EL MUNICIPIO DE CULIACAN,
SINALOA

CROQUIS DE LOCALIZACION:

CONTENIDO:
- PLANTA DE CONJUNTO.

OBSERVACIONES:

LIC. MIGUEL ANGEL GONZALEZ CERVANTES
PRESIDENTE MUNICIPAL

ING. JAVIER MASCAREÑO QUIROGA
DIRECTOR DE OBRAS PUBLICAS

ELABORO:
UNIDAD DE EVALUACION TECNICA

REVISO:
UNIDAD DE EVALUACION TECNICA


CLAVE PRESUPUESTO:
PAV12LEONAVICARIOPRIMERATERCERASUR

COORDENADAS GEOGRAFICAS:
24°52'13.5"N, 107°23'22.6"O

ESCALA: S/ESC. FECHA: 2021

ARCHIVO:
210111 - PAVIMENTACION DE CALLE LEONA
VICARIO, COL. LOMA DE RODRIGUERA

NUMERO DE PLANO:
5 DE 15

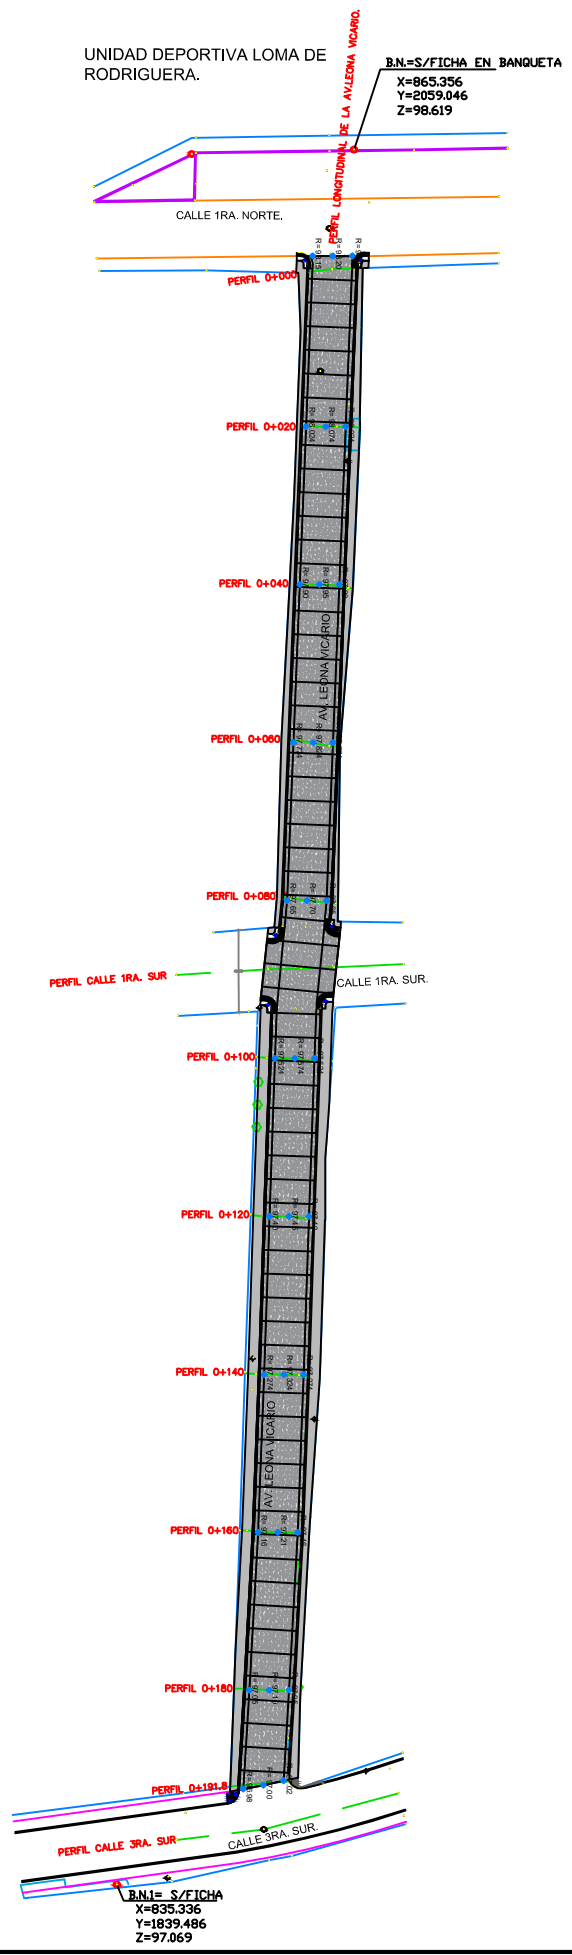

SIMBOLOGIA	
	ARBOL
	PALMERA
	POZE
	PTELINEX
	PARAMENTO
	P. DE V.
	REG. AGUAS NEG.
	SEÑALAMIENTO
	BANCO DE NIVEL
	EJE DEL TRAZO
	QUARNICION

PLANTA DE CONJUNTO.-