ETAPA 2026:
EMBELLECIMIENTO DE PÓRTICO 6.00 X 2.50 M CON ANDADOR Y BANQUETA.

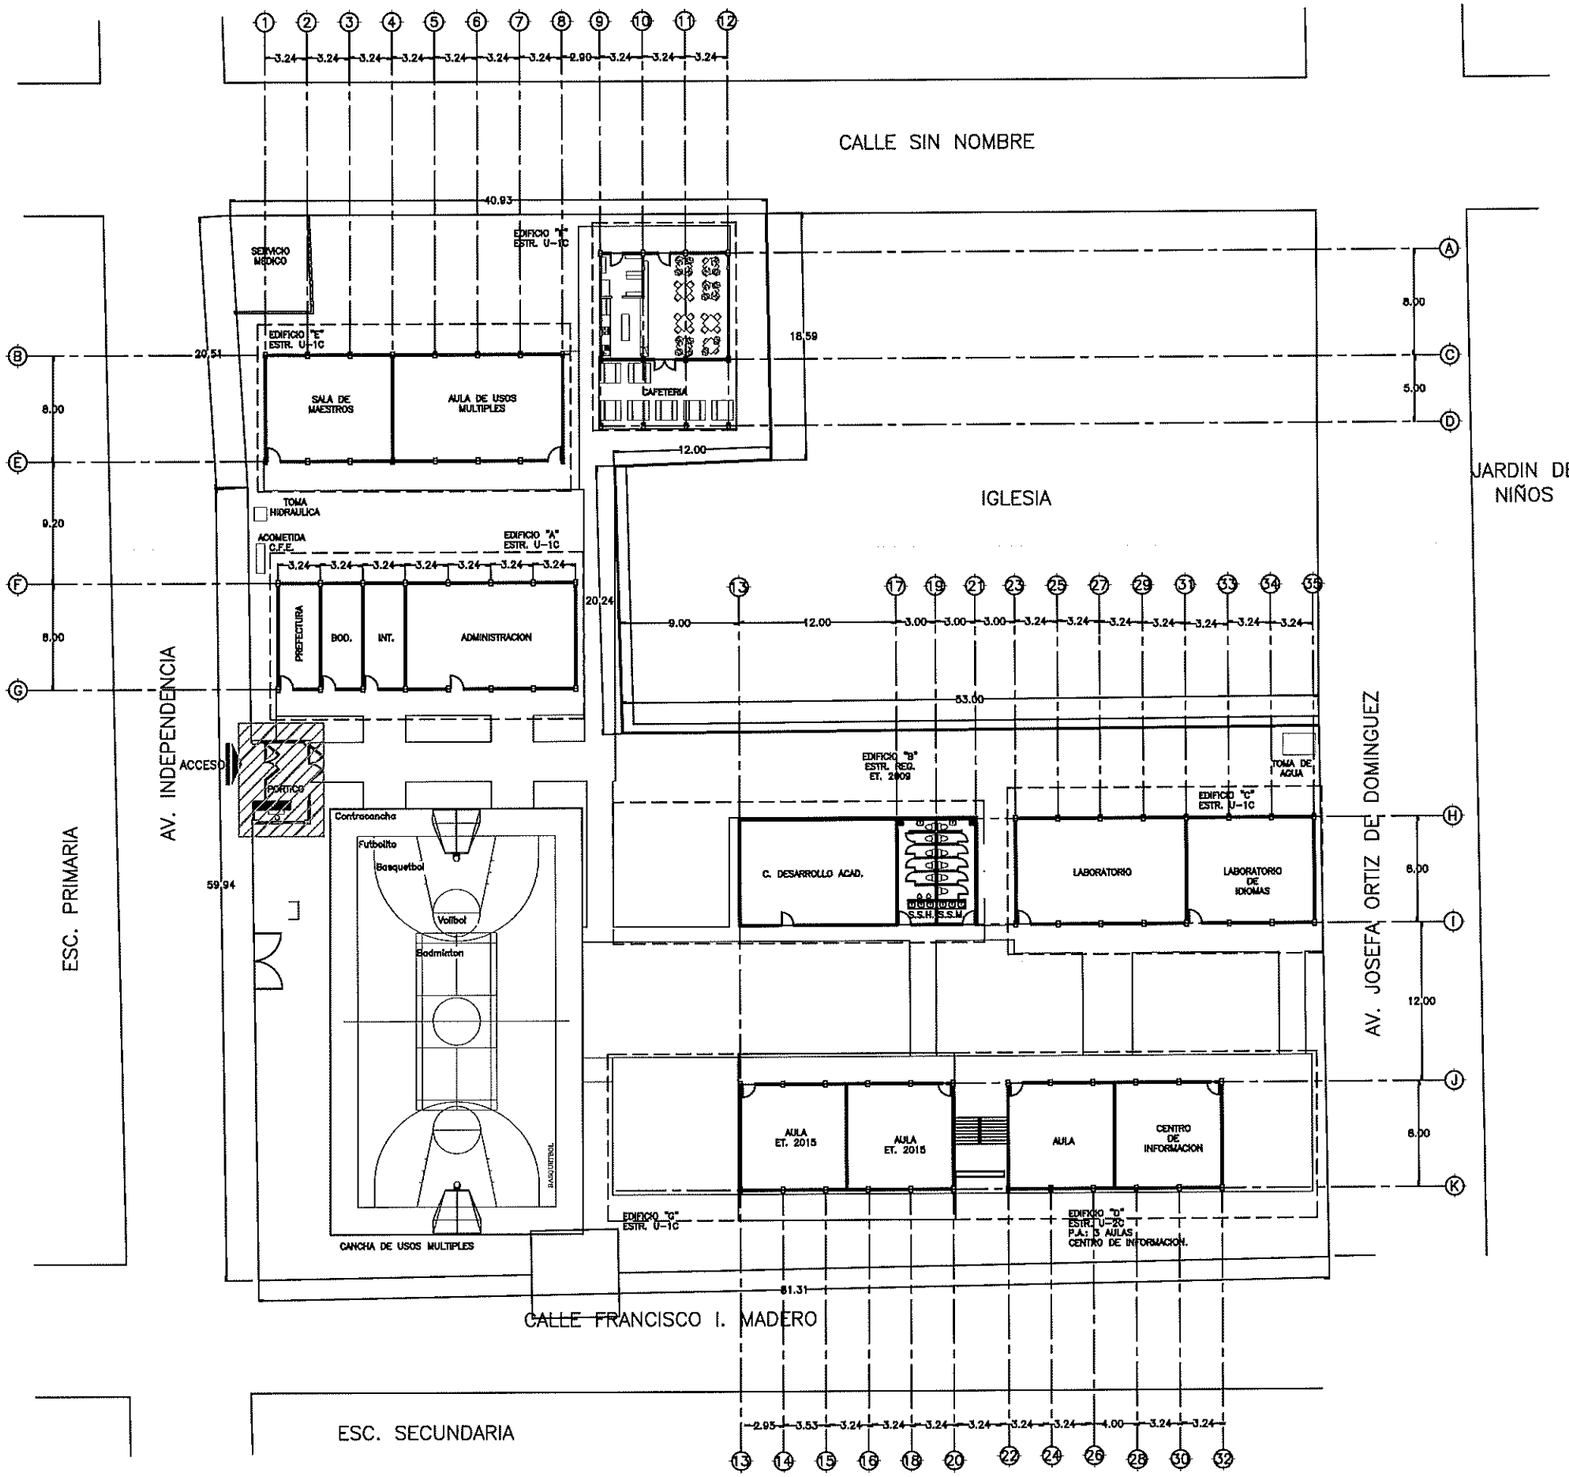

ETAPA 2026

INSTITUTO SINALOENSE DE LA INFRAESTRUCTURA FISICA EDUCATIVA
Dirección de Planeación y Programación

Proyecto Autorizado de la Obra No. 260072
PGO. No. 26301 por el Departamento de Proyectos y Certificación.

Fecha y Firma de autorización

DIRECTOR GENERAL: ARQ. HUGO ECHAVE MENESES
DIRECTOR DE INFRAESTRUCTURA: ING. JOAQUIN O. MURRIETA CASTRO
DIRECTOR DE PLANEACION: ARQ. CINDY M. ROSALES ORNELAS

SINALOA GOBIERNO DEL ESTADO

ISIFE INSTITUTO SINALOENSE DE LA INFRAESTRUCTURA FÍSICA EDUCATIVA

NOMBRE DE PLANTEL: COBAES N° 96
UBICACIÓN: SANCHES CELIS, CULIACA, SIN.
CCT: 25EMS0072-T

JEFE DE PROYECTOS: ARQ. ELSA A. BARRAZA SALAZAR
ELABORÓ: ARQ. CARLOS A. CASTILLO FÉLIX
ELABORACIÓN: 2015
MODIFICACIÓN: 2020

PROYECTO:
PLANOS: PLANO DE CONJUNTO

CO-01
3,847.64 M2
S / ESC.

ARCHIVO: DIRECCION DE PLANEACION Y PROGRAMACION
RETENCION: DOS AÑOS
VERSION: 02
RDPP-01.03

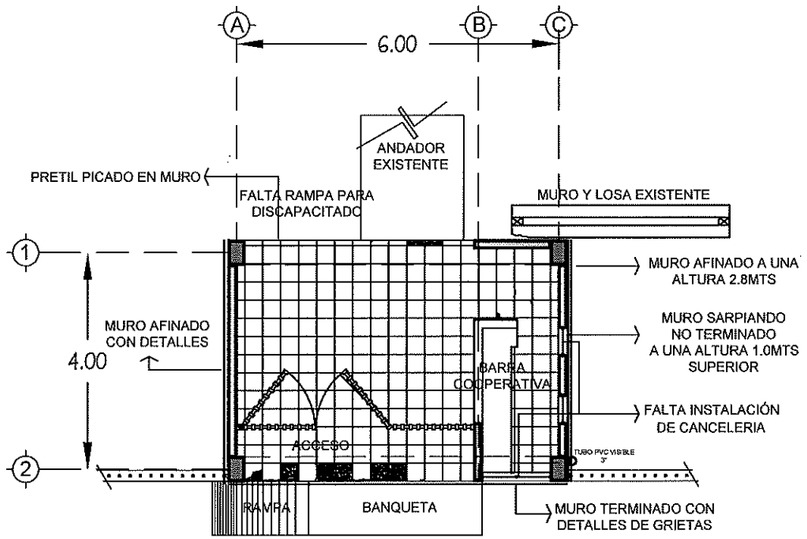

PLANTA ARQUITECTONICA - PORTICO EXISTENTE

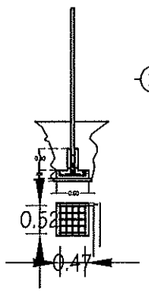

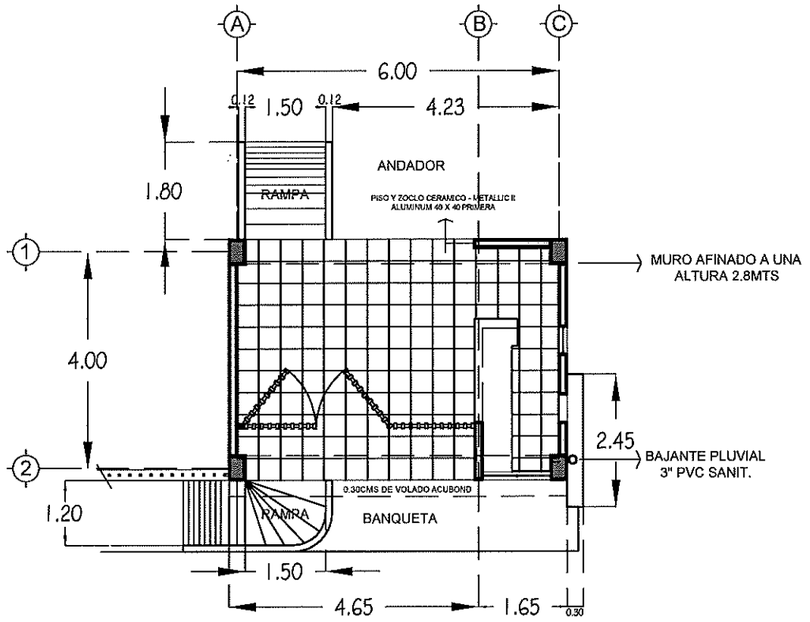

PLANTA ARQUITECTONICA - PORTICO PROPUESTA

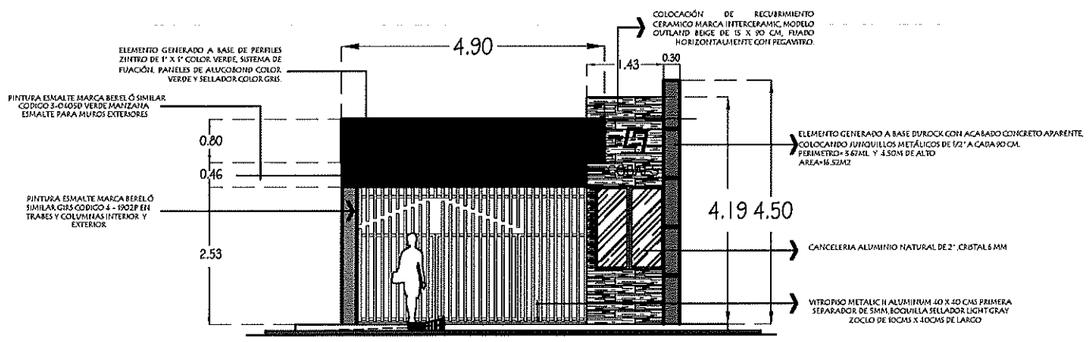

FACHADA PPAL. DE ACCESO

INSTITUTO SINALOENSE DE LA INFRAESTRUCTURA
FISICA EDUCATIVA
Dirección de Planeación y Programación

Proyecto Autorizado de la Obra No. 260072
PGO. No. 26301 por el Departamento de Proyectos y Certificación.

Fecha y Firma de autorización

DIRECTOR GENERAL:
ARQ. HUGO ECHAVE MENESES
DIRECTOR DE INFRAESTRUCTURA:
ING. JOAQUIN O. MURRIETA CASTRO
DIRECTOR DE PLANEACION:
ARQ. CINDY M. ROSALES ORNELAS

SINALOA
GOBIERNO DEL ESTADO

ISIFE INSTITUTO SINALOENSE DE LA INFRAESTRUCTURA FÍSICA EDUCATIVA

NOMBRE DE PLANTEL:
COBAES 96
UBICACIÓN: LEOPOLDO SANCHEZ CELIS
CCT: 25ECB0072T

JEFE DE PROYECTOS: ARQ. ELSA A. BARRAZA SALAZAR
ELABORÓ:
ELABORACIÓN:
MODIFICACIÓN: 2024

PROYECTO:
PLANOS:
PLANO DE PÓRTICO

PO-01
01
SIN ESC

RDPP-01.03

ARCHIVO: DIRECCION DE PLANEACION Y PROGRAMACION
RETENCION: DOS AÑOS
VERSION: 02

INSTITUTO SINALOENSE DE LA INFRAESTRUCTURA FÍSICA EDUCATIVA
DIRECCIÓN DE PLANEACIÓN Y PROGRAMACIÓN
DEPARTAMENTO DE COSTOS

EMBELLECIMIENTO DE PORTICO DE 6.00X2.50M CON ANDADOR Y BANQUETA EN COBAES NUM.96 LEOPOLDO SANCHEZ CELIS UBICADO EN LEOPOLDO SANCHEZ CELIS, MPIO. DE ELDORADO, ESTADO DE SINALOA. C.C.T.: 25ECB0072T.

Núm de presupuesto: PLO6041
Fecha de propuesta: 12/mar./2026
Página: **1/1**

Presupuesto

Clave	Descripción	Unidad	Cantidad	Precio unitario	Total:
	EMBELLECIMIENTO DE PORTICO				**260,974.65**
	ANDADOR DE 1.20M				**13,271.43**
	BANQUETA ACCESO PORTICO 1.20M				**8,255.23**
	SUBTOTAL DEL PRESUPUESTO				**282,501.31**
	IVA (16.00%)				**45,200.21**
	IMPORTE TOTAL DEL PRESUPUESTO				**327,701.52**

ELABORO: ING. CARMEN VALENZUELA
DEPTO DE COSTOS

ING. ADOLFO CABANILLAS CHAVEZ
JEFE DEL DEPTO. DE COSTOS

INSTITUTO SINALOENSE DE LA INFRAESTRUCTURA FÍSICA EDUCATIVA
DIRECCIÓN DE PLANEACIÓN Y PROGRAMACIÓN
DEPARTAMENTO DE COSTOS

EMBELLECIMIENTO DE PORTICO DE 6.00X2.50M CON ANDADOR Y BANQUETA EN COBAES NUM.96 LEOPOLDO SANCHEZ CELIS UBICADO EN LEOPOLDO SANCHEZ CELIS, MPIO. DE ELDORADO, ESTADO DE SINALOA. C.C.T.: 25ECB0072T.

Núm de presupuesto: PLO6041
Fecha de propuesta: 12/mar./2026

Presupuesto

Clave	Descripción	Unidad	Cantidad
	EMBELLECIMIENTO DE PORTICO		
	PRELIMINAR		
80024	DEMOLICION DE APLANADO DE MUROS CON MORTERO CEMENTO CAL - ARENA	M2	52.31
84104	DEMOLICION DE BARRA DE CONCRETO, INCL. RETIRO FUERA DE LA OBRA	M2	3.29
89627	LEVANTAR PISO DE MOSAICO, INC. RETIRO DE MATERIAL FUERA DE OBRA, TRABAJO TERMINADO.	M2	24.00
90120	RETIRO DE ZOCLO SIN RECUPERACIÓN INCLUYE:ACARREO DE MATERIAL FUERA DE LA OBRA,MANO DE OBRA,HERRAMIENTA,EQUIPO Y TODO LO NECESARIO PARA SU CORRECTA EJECUCIÓN.	ML	20.00
84014	PICADO DE PISO PULIDO PARA RECIBIR VITROPISO	M2	24.00
	IMPORTE DE PRELIMINAR		
	ALBAÑILERIA Y ACABADOS		
32002	APLANADO EN MUROS CON MORTERO CEMENTO-CAL-ARENA 1:2:6 A PLOMO Y REGLA, ACAB. RASTREADO PARA RECIBIR AZULEJO, INCL. REMATE Y EMBOQUILLADO.	M2	52.31
34005	PINTURA ESMALTE ALKIDAL EN APLANADOS DE PLAFONES, TRABES, COLUMNAS Y MUROS. INCLUYE MANO DE OBRA Y HERRAMIENTA. LIMPIEZA, RESANAR,TRABAJO TERMINADO.	M2	77.54
34003	PINTURA VINILICA VINIMEX DE COMEX Y/O SIMILAR LAVABLE, MUROS, COLUMNAS, TRABES Y PLAFONES, INCLUYE: PREPARAR SUPERFICIE, REBABEAR, PLASTE NECESARIOY ZOCLO, MANO DE OBRA Y HERRAMIENTA.	M2	24.00
85075	SUM. Y COL. DE VITROPISO INTERCERAMIC 40x40 MODELO METALLIC II ,ASENTADO CON PEGAVITRO INCL. PREPARACION DE SUP. RECORTES, BOQUILLAS TRABAJO TERMINADO.	M2	24.00
85096	S. Y C. DE ZOCLO INTERCERAMIC METALLIC II, ASENTADO CON PEGAVITRO. Y EMBOQUILLADO DE COLOR DE 1 CM ESP. INCLUYE CORTES, TRABAJO TERMINADO	ML	20.00
85750	LEVANTAR IMPERMEABILIZANTE EN MAL ESTADO DE LOSA, LIMPIEZA DE SUPERFICIE CON ESPATULA Y ESCOBA; RETIRAR DESPERDICIO PRODUCTO DE LIMPIEZA FUERA DE LA OBRA.	M2	31.50
85755	SUMINISTRO Y APLICACION DE PRIMARIO ASFALTICO/CALAFATEAR CEMENTO PLASTICO COL. PREFABRICADO IMPERM. MULTICAPA "APP" 4 MM.	M2	31.50
37030	LIMPIEZA DE VIDRIOS Y TABLETAS POR AMBAS CARAS. INCLUYE MANO DE OBRA Y HERRAMIENTA.	M2	5.05
80007	CHAFLAN DE MORTERO, CEMENTO - CAL - ARENA DE 15 X 10 X 10 CM. TRABAJO TERMINADO.	ML	22.60
	IMPORTE DE ALBAÑILERIA Y ACABADOS		
	ACABADO EXTERIOR		
87802	SUMINISTRO Y COLOCACION DE MURO DE DUROCK	M2	5.52

ELABORO: ING. CARMEN VALENZUELA
DEPTO DE COSTOS

ING. ADOLFO CABANILLAS CHAVEZ
JEFE DEL DEPTO. DE COSTOS

INSTITUTO SINALOENSE DE LA INFRAESTRUCTURA FÍSICA EDUCATIVA
DIRECCIÓN DE PLANEACIÓN Y PROGRAMACIÓN
DEPARTAMENTO DE COSTOS

EMBELLECIMIENTO DE PORTICO DE 6.00X2.50M CON ANDADOR Y BANQUETA EN COBAES NUM.96 LEOPOLDO SANCHEZ CELIS UBICADO EN LEOPOLDO SANCHEZ CELIS, MPIO. DE ELDORADO, ESTADO DE SINALOA. C.C.T.: 25ECB0072T.

Núm de presupuesto: PLO6041
Fecha de propuesta: 12/mar./2026

Presupuesto

Clave	Descripción	Unidad	Cantidad
39200	REVESTIR BARRA DE CONCRETO DE DIMENSIÓN 0.70X1.80 X1.00 DE ALTO,CON VITROPISO OUTLAND BEIGE 15X90 MATE PRIMERA INTERCERAMIC,ADHESIVO PSP BLANCO SACO DE 10KG,BOQUILLA SIN ARENA CARAMEL SACO DE 5KG,SEPARADOR DE 2 A 3 MM PARA MEJOR INSTALACIÓN INCLUYE:SUMINISTRO,PREPARACIÓN DE SUPERFICIE,RECORTES,BOQUILLAS,HERRAMIENTA,EQUIPO Y TODO LO NECESARIO PARA SU CORRECTA INSTALACIÓN.	PZA	1.00
90205	SUMINISTRO E INSTALACIÓN DE PANEL DE ALUMINIO COMPUESTO COLOR VERDE DE 4MM,HOJAS DE ALUMNIO DE 4MM,PERFILERIA ZINTRO VERDE,PIJAS,ACCESORIO PARA SU INSTALACIÓN INCLUYE:HERRAMIENTA,EQUIPO Y TODO LO NECESARIO PARA SU CORRECTA INSTALACIÓN.	PZA	1.00
90129	SUMINISTRO,ELABORACIÓN E INSTALACIÓN DE LOGOTIPO "CB" EN ALUMINIO NATURAL PINTADO EN ESMALTE AUTOMOTIVO COLORES SEGÍN LOGO EN MEDIDAS DE 50CMS DE ALTO DESARROLLANDO 60CMS DE LARGO DE 5CMS ESPESOR INCLUYE: HERRAMIENTA,EQUIPO Y TODO LO NECESARIO PARA SU CORRECTA EJECUCIÓN.	PZA	1.00
90022	SUMINISTRO,ELABORACIÓN E INSTALACIÓN DE LETRAS " COBAES 96 " EN ALUMINIO TIPO PLATA CEPILLADO EN MEDIDAS DE 45CM DE ALTO DESARROLLANDO 3.85MTS DE LARGO POR 5CM DE ESPESOR INCLUYE:HERRAMIENTA,EQUIPO Y TODO LO NECESARIO PARA SU CORRECTA INSTALACIÓN.	PZA	1.00
90023	SUMINISTRO,ELABORACIÓN E INSTALACIÓN DE LETRAS " LEOPOLDO SANCHEZ CELIS" EN ALUMINIO TIPO ACERO CEPILLADO EN MEDIDAS DE 25CM DE ALTO DESARROLLANDO 4.20MTS DE LARGO DE LARGO Y 4CM DE ESPESOR INCLUYE:HERRAMIENTA,EQUIPO Y TODO LO NECESARIO PARA SU CORRECTA EJECUCIÓN	PZA	1.00
35401	SUMINISTRO E INSTALACIÓN DE VITROPISO DE 15X90CM OUTLAND BEIGE MATE PRIMERA INTERCERAMIC EN MURO VERTICAL EXTERIOR,ADHESIVO PSP BLANCO DE 10KG,BOQUILLA SIN ARENA CARAMEL SACO 5KG,UTILIZACIÓN SEPARADORES PARA SU MEJOR INSTALACIÓN INCLUYE:PREPARACIÓN DE SUPERFICIE,RECORTES,BOQUILLAS,HERRAMIENTA,EQUIPO Y TODO LO NECESARIO PARA SU CORRECTA EJECUCIÓN.	PZA	1.00
32005	APLANADO EN MEZCLA ACABADO PULIDO CON MORTERO CEMENTO-ARENA PROP 1:5. INCLUYE MANO DE OBRA Y HERRAMIENTA. REMATES Y EMBOQUILLADOS.	M2	17.00
	IMPORTE DE ACABADO EXTERIOR		
	INSTALACIONES		
ELEC.LUM17W	SUMINISTRO E INSTALACION DE LUMINARIO 2X17 W, INCLUYE; LUMINARIO 2X17 W A PRUEBA DE POLVO Y HUMEDAD, MANO DE OBRA, HERRAMIENTA, EQUIPO Y TODO LO NECESARIO PARA SU CORRECTA INSTALACION.	PZA	2.00
84022	SUMINISTRO Y COLOCACION DE ABANICO DE TECHO	PZA	1.00
52385	SUMINISTRO Y TENDIDO DE TUBO SANITARIO PVC (ANGER) UNA CAMP. 75MM. DIAMET. INCL. CONEXIONES, TRAZO, EXCAV. CAMA ARENA, RELLENO. COMPAC . UNIDAD D/OBRA TERM.	ML	1.50
	IMPORTE DE INSTALACIONES		
	BARRA DE ACCESO		
32002	APLANADO EN MUROS CON MORTERO CEMENTO-CAL-ARENA 1:2:6 A PLOMO Y REGLA, ACAB. RASTREADO PARA RECIBIR AZULEJO, INCL. REMATE Y EMBOQUILLADO.	M2	2.54

ELABORO: ING. CARMEN VALENZUELA
DEPTO DE COSTOS

ING. ADOLFO CABANILLAS CHAVEZ
JEFE DEL DEPTO. DE COSTOS

EMBELLECIMIENTO DE PORTICO DE 6.00X2.50M CON ANDADOR Y BANQUETA EN COBAES NUM.96 LEOPOLDO SANCHEZ CELIS UBICADO EN LEOPOLDO SANCHEZ CELIS, MPIO. DE ELDORADO, ESTADO DE SINALOA. C.C.T.: 25ECB0072T.

Presupuesto

Clave	Descripción	Unidad	Cantidad
	IMPORTE DE BARRA DE ACCESO		
	ADHERIDOS		
41313	SUMINISTRO Y COLOCACION CANCELERIA DE ALUMINIO NATURAL DE 2" Y CRISTAL TRANSPARENTE DE 6MM. FIJADA C/TAQUETES Y TORNILLOS TRABAJO TERMINADO,	M2	3.93
83058	RENIVELADO DE LOSA CON ENTORTADO MORTERO CEMENTO-CAL- ARENA 1:2:6, PERALTE 1", INCLUYE: RETIRAR ENTORTADO EN MAL ESTADO. FUERA DE LA OBRA.	M2	24.00
	IMPORTE DE ADHERIDOS		
	RAMPA PARA DISCAPACITADOS		
84818	FABRICACION DE BANQUETA (RAMPA-ACCESO VEHICULAR) DE CONCRETO F'C= 200 KG/CM2, ACABADO ESCOBILLADO, INCLUYE: DENTELLON DE 15 X 20 CMS.	M2	3.60
	IMPORTE DE RAMPA PARA DISCAPACITADOS		
	IMPORTE DE EMBELLECIMIENTO DE PORTICO		
	ANDADOR DE 1.20M		
	PRELIMINARES		
11061	LIMPIA, TRAZO Y NIVELACION DEL TERRENO (AREA DE EDIFICIOS). INCLUYE MATERIAL, MANO DE OBRA Y HERRAMIENTA.	M2	4.95
11008	DEMOLICION DE PISOS DE CONCRETO ARMADO C/VAR. O MALLA INCLUYE ACARREO DE ESCOMBRO, FUERA DE LA OBRA DEL MATERIAL NO UTILIZABLE.	M2	7.20
	IMPORTE DE PRELIMINARES		
	CIMENTACION		
80063	EXCAVACION POR MEDIO MECANICO CUALQUIER TERRENO P/FORM. DE PISOS, PLAZAS CIV. Y CANCHAS DEPORTIVAS Y AFINE DE TALUDES, INCL. ACARREO DE MATERIAL NO UTILIZADO DENTRO Y FUERA DE LA OBRA.	M3	8.47
11101	PLANTILLA DE CONCRETO HECHO EN OBRA F'C=100 KG/CM2 DE 6CM DE ESPESOR. INCLUYE MANO DE OBRA Y HERRAMIENTA.	M2	2.40
31257	DENTELLON DE 15X20 CM ARMADA CON ARMEX Y CONCRETO F'C=150 KG/CM2, INCLUYE, VIBRADO, MATERIAL, MANO DE OBRA EQUIPO DE SEGURIDAD Y HERRAMIENTA MENOR	ML	8.00
11132	SUMINISTRO DE MATERIAL INERTE PARA RELLENO, COMPACTADO CON EQUIPO Y AGUA EN CAPAS DE 20CM ESPESOR. INCLUYE ACARREO DENTRO DE LA OBRA, MANO DE OBRA Y HERRAMIENTA, MEDIR COMPACTADO.	M3	1.44
11121	RELLENO Y COMPACTACIÒN DE MATERIAL PRODUCTO DE EXC.C/PISON Y AGUA, EN CAPAS DE 20CM. INCLUYE ACARREO DENTRO DE LA OBRA, MANO DE OBRA Y HERRAMIENTA, MEDIR COMPACTO.	M3	1.44
	IMPORTE DE CIMENTACION		
	ALBAÑILERIA		
31200	REFUERZO CON MALLA ELECTROSOLDADA 66-1010 EN PISOS, INCLUYE, MANO DE OBRA Y HERRAMIENTA, SUMINISTRO Y COLOCACION.	M2	5.00

INSTITUTO SINALOENSE DE LA INFRAESTRUCTURA FÍSICA EDUCATIVA
DIRECCIÓN DE PLANEACIÓN Y PROGRAMACIÓN
DEPARTAMENTO DE COSTOS

EMBELLECIMIENTO DE PORTICO DE 6.00X2.50M CON ANDADOR Y BANQUETA EN COBAES NUM.96 LEOPOLDO SANCHEZ CELIS UBICADO EN LEOPOLDO SANCHEZ CELIS, MPIO. DE ELDORADO, ESTADO DE SINALOA. C.C.T.: 25ECB0072T.

Núm de presupuesto: PLO6041
Fecha de propuesta: 12/mar./2026

Presupuesto

Clave	Descripción	Unidad	Cantidad
31220	PISO CONCRETO F'C=150KG/CM2 10CM.ESPESOR ACABADO PULIDO O RAYA CON BROCHA DE PELO: LOSAS 3.06X2M. JUNTAS FRIAS ACABADO C/VOLT. INCLUYE, MANO DE OBRA Y HERRAMIENTA, CIMBRA DE FRONTERA.	M2	5.00
	IMPORTE DE ALBAÑILERIA		
	IMPORTE DE ANDADOR DE 1.20M		
	BANQUETA ACCESO PORTICO 1.20M		
	PRELIMINARES		
11008	DEMOLICION DE PISOS DE CONCRETO ARMADO C/VAR. O MALLA INCLUYE ACARREO DE ESCOMBRO, FUERA DE LA OBRA DEL MATERIAL NO UTILIZABLE.	M2	7.20
	IMPORTE DE PRELIMINARES		
	CIMENTACION		
31257	DENTELLON DE 15X20 CM ARMADA CON ARMEX Y CONCRETO F'C=150 KG/CM2, INCLUYE, VIBRADO, MATERIAL, MANO DE OBRA EQUIPO DE SEGURIDAD Y HERRAMIENTA MENOR	ML	8.40
	IMPORTE DE CIMENTACION		
	ALBAÑILERIA		
31200	REFUERZO CON MALLA ELECTROSOLDADA 66-1010 EN PISOS, INCLUYE, MANO DE OBRA Y HERRAMIENTA, SUMINISTRO Y COLOCACION.	M2	3.60
31220	PISO CONCRETO F'C=150KG/CM2 10CM.ESPESOR ACABADO PULIDO O RAYA CON BROCHA DE PELO: LOSAS 3.06X2M. JUNTAS FRIAS ACABADO C/VOLT. INCLUYE, MANO DE OBRA Y HERRAMIENTA, CIMBRA DE FRONTERA.	M2	3.60
	IMPORTE DE ALBAÑILERIA		
	IMPORTE DE BANQUETA ACCESO PORTICO 1.20M		
	SUBTOTAL DEL PRESUPUESTO		
	IVA (16.00%)		
	IMPORTE TOTAL DEL PRESUPUESTO		

ELABORO: ING. CARMEN VALENZUELA
DEPTO DE COSTOS

ING. ADOLFO CABANILLAS CHAVEZ
JEFE DEL DEPTO. DE COSTOS