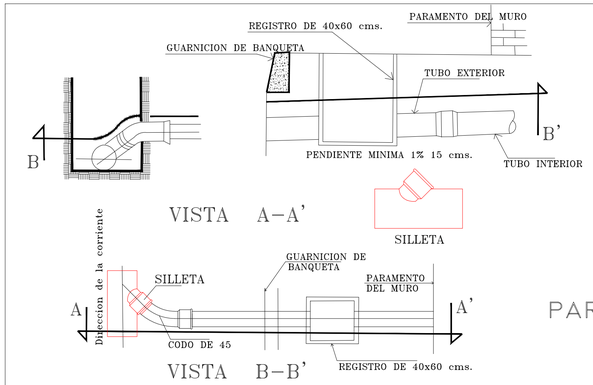

DESCARGA DOMICILIARIA CON TUBERIA DE P.V.C.

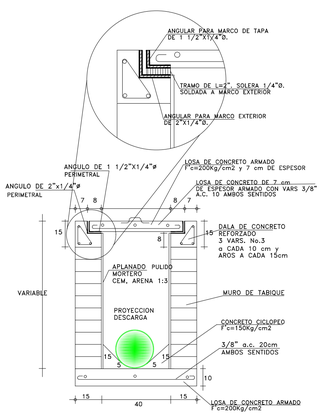

CORTE A-A

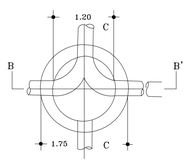

PLANTA

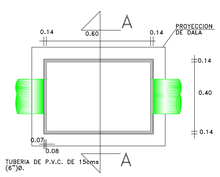

PLANTA REGISTRO

VELOCIDADES

VELOCIDAD MINIMA	0.30	M/SEG.
VELOCIDAD MAXIMA	5.00	M/SEG.

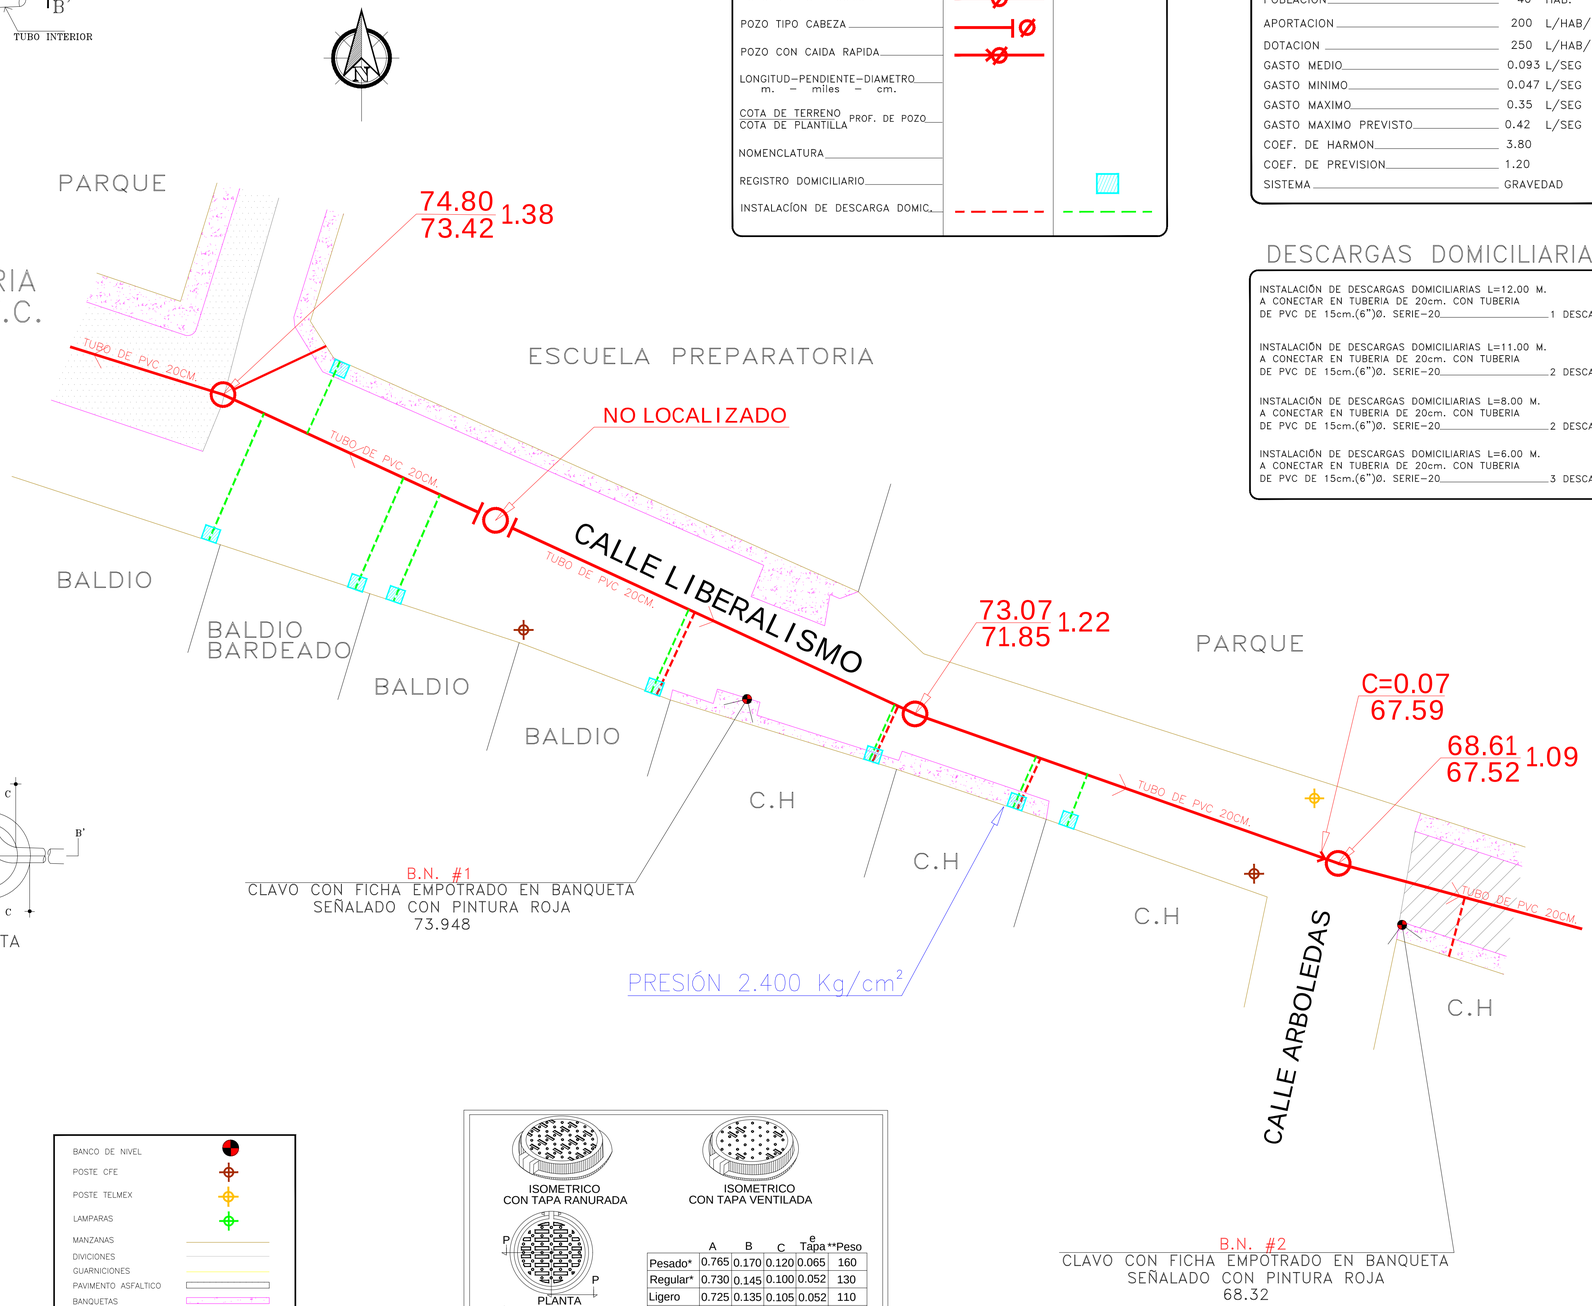

S I M B O L O G I A

	EXISTENTE	PROYECTO
ATARJEA DE 20CM (8")Ø.		
POZO DE VISITA COMUN		
POZO TIPO CABEZA		
POZO CON CAIDA RAPIDA		
LONGITUD-PENDIENTE-DIAMETRO m. - miles - cm.		
COTA DE TERRENO / COTA DE PLANTILLA / PROF. DE POZO		
NOMENCLATURA		
REGISTRO DOMICILIARIO		
INSTALACÍON DE DESCARGA DOMIC.		

DATOS DE PROYECTO

NUMERO DE LOTES	8	LOTES
HABS POR LOTE	5	HAB/LOTE
POBLACION	40	HAB.
APORTACION	200	L/HAB/DIA
DOTACION	250	L/HAB/DIA
GASTO MEDIO	0.093	L/SEG
GASTO MINIMO	0.047	L/SEG
GASTO MAXIMO	0.35	L/SEG
GASTO MAXIMO PREVISTO	0.42	L/SEG
COEF. DE HARMON	3.80	
COEF. DE PREVISION	1.20	
SISTEMA	GRAVEDAD	

DESCARGAS DOMICILIARIAS

INSTALACIÓN DE DESCARGAS DOMICILIARIAS L=12.00 M.
A CONECTAR EN TUBERIA DE 20cm. CON TUBERIA
DE PVC DE 15cm.(6")Ø. SERIE-20 ..... 1 DESCARGA

INSTALACIÓN DE DESCARGAS DOMICILIARIAS L=11.00 M.
A CONECTAR EN TUBERIA DE 20cm. CON TUBERIA
DE PVC DE 15cm.(6")Ø. SERIE-20 ..... 2 DESCARGAS

INSTALACIÓN DE DESCARGAS DOMICILIARIAS L=8.00 M.
A CONECTAR EN TUBERIA DE 20cm. CON TUBERIA
DE PVC DE 15cm.(6")Ø. SERIE-20 ..... 2 DESCARGAS

INSTALACIÓN DE DESCARGAS DOMICILIARIAS L=6.00 M.
A CONECTAR EN TUBERIA DE 20cm. CON TUBERIA
DE PVC DE 15cm.(6")Ø. SERIE-20 ..... 3 DESCARGAS

- BANCO DE NIVEL
- POSTE CFE
- POSTE TELMEX
- LAMPARAS
- MANZANAS
- DIVICIONES
- GUARNICIONES
- PAVIMENTO ASFALTICO
- BANQUETAS
- PAVIMENTO HIDRAULICO
- POZOS DE VISITA
- DESCARGA DOMICIL.
- REGISTROS

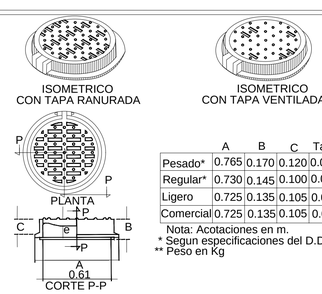

	A	B	C	e Tapa	**Peso
Pesado*	0.765	0.170	0.120	0.065	160
Regular*	0.730	0.145	0.100	0.052	130
Ligero	0.725	0.135	0.105	0.052	110
Comercial	0.725	0.135	0.105	0.047	90

Nota: Acotaciones en m.
* Segun especificaciones del D.D.F.
** Peso en Kg

BROCAL Y TAPA PARA POZO DE VISITA DE FO.FO.

NOMENCLATURA

CASAS HABITADAS (C.H)	4	LOTES
BALDIO (B)	4	LOTES
TOTAL	8	LOTES

SINALOA
GOBIERNO DEL ESTADO
Secretaria de Obras Publicas

Arq. José Manuel Acosta Bernal
Director de Estudios y Proyectos

Arq. Javier Brambila Lopez
Jefe de proyectos de Vialidad

Localización

Modificaciones

Fecha	Nombre	Concepto

Observaciones

Obra:
DESCARGAS DOMICILIARIAS CALLE LIBERALISMO, ENTRE CALLE ARBOLEDAS Y SIN NOMBRE (ENTRADA A ESCUELA), FRACCIONAMIENTO COLINAS DE LA RIVERA, CULIACÁN SINALOA.

Municipio: CULIACÁN

Contenido: DESCARGAS DRENAJE SANITARIO

Dibujo: Depto. Vialidades

Escala: La Indicada

Fecha: Agosto 2026

Plano: HOJA 1 DE 1