
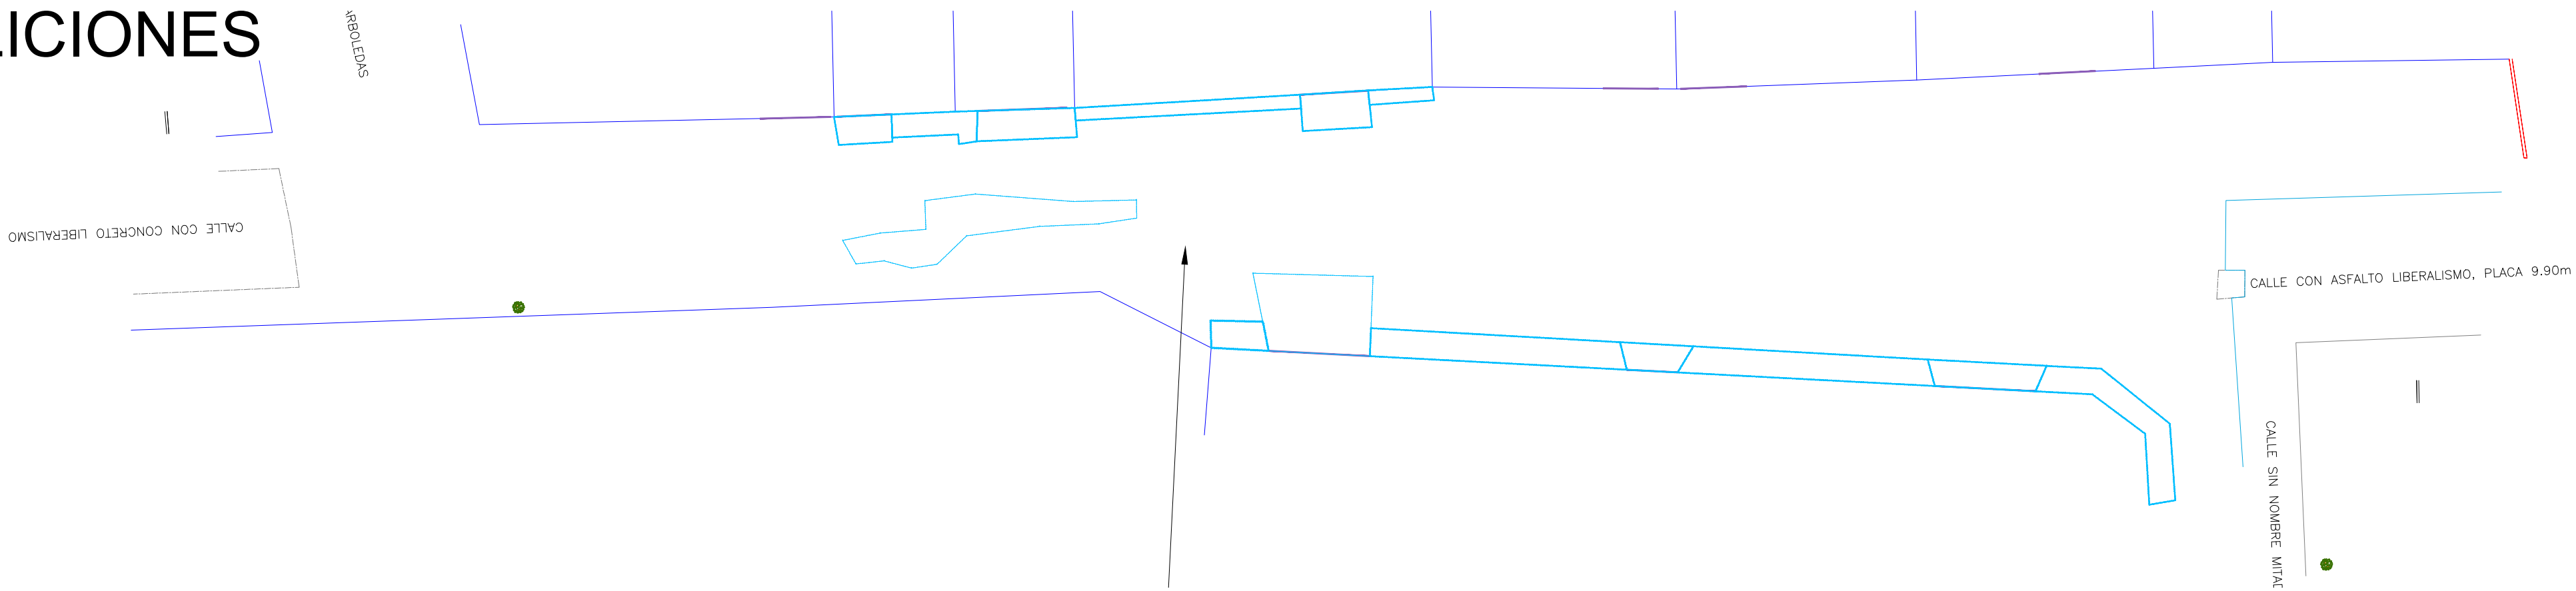


PLANTA DE DEMOLICIONES

ESCALA HORIZONTAL 1 : 300
ESCALA VERTICAL 1 : 300

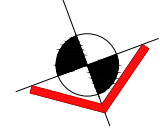



Simbología

Áreas a demoler




PLANTA DE SEÑALAMIENTO

ESCALA HORIZONTAL 1 : 300
ESCALA VERTICAL 1 : 300

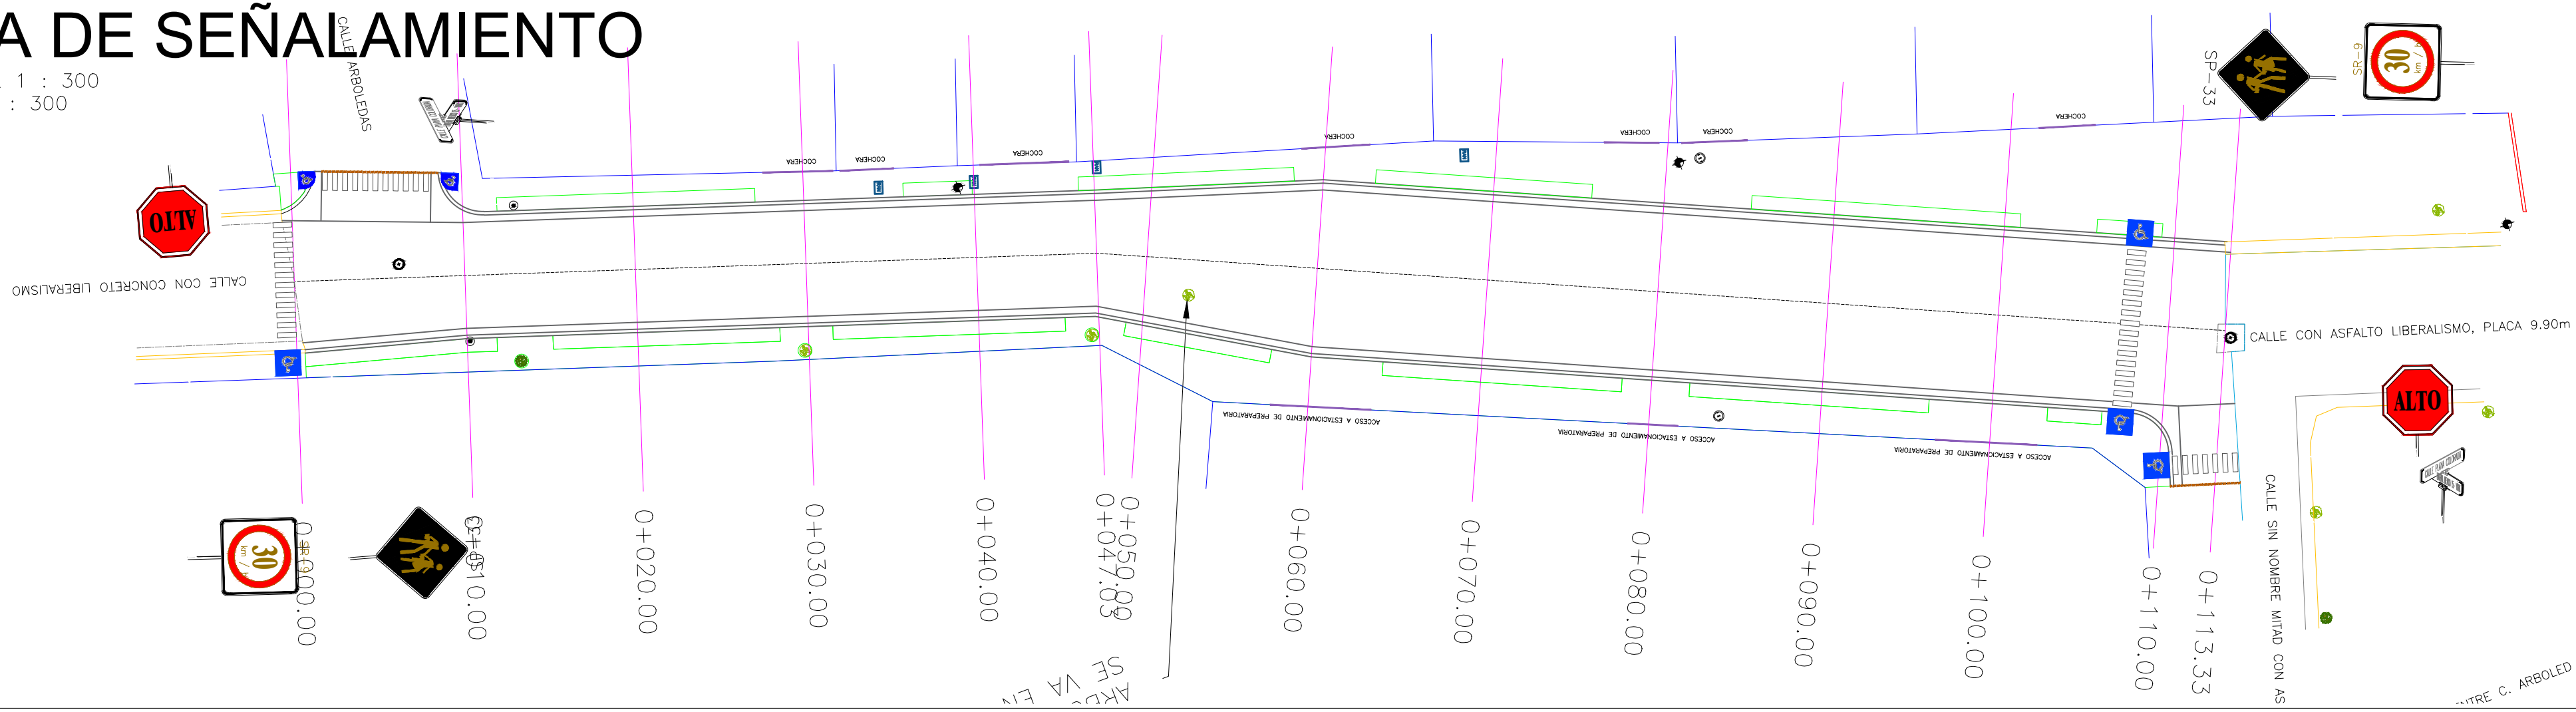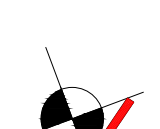

- ESPECIFICACIONES DEL SEÑALAMIENTO:
- ESTE PROYECTO ATIENDE LOS REQUISITOS GENERALES PARA EL DISEÑO E IMPLANTACIÓN DEL SEÑALAMIENTO VIAL DE LAS CARRETERAS DE JURISDICCIÓN FEDERAL, ESTABLECIDOS EN LA NORMA OFICIAL MEXICANA NOM-034-SCT2-2011 "SEÑALAMIENTO HORIZONTAL Y VERTICAL DE CARRETERAS Y VIALIDADES URBANAS" Y LAS SIGUIENTES NORMAS TÉCNICAS DE LA SECRETARÍA DE COMUNICACIONES Y TRANSPORTES, EN LO QUE NO SE OPONGA A LA NORMA OFICIAL CITADA.
 - LAS MARCAS EN EL PAVIMENTO ESTÁN DISEÑADAS CONFORME A LA NORMA N.PRY.CAR.10.01.002/13 "DISEÑO DE SEÑALAMIENTO HORIZONTAL". EL ESPESOR DE LA PELÍCULA DE PINTURA SERÁ DE 0.5 MM.
 - LAS SEÑALES PREVENTIVAS ESTÁN DISEÑADAS CONFORME A LA NORMA N.PRY.CAR.10.01.003/13 "DISEÑO DE SEÑALES PREVENTIVAS".
 - LAS SEÑALES RESTRICTIVAS ESTÁN DISEÑADAS CONFORME A LA NORMA N.PRY.CAR.10.01.004/13 "DISEÑO DE SEÑALES RESTRICTIVAS".
 - LAS SEÑALES INFORMATIVAS ESTÁN DISEÑADAS CONFORME A LA NORMA N.PRY.CAR.10.01.005/13 "DISEÑO DE SEÑALES INFORMATIVAS".
 - LOS TABLEROS, POSTES Y ACCESORIOS PARA LA FABRICACIÓN DEL SEÑALAMIENTO VERTICAL SERÁN DE ACERO GALVANIZADO Y CUMPLIRÁN CON LO ESTIPULADO EN LA NORMA N.CMT.5.02.002/05 "LAMINAS Y ESTRUCTURAS PARA SEÑALAMIENTO VERTICAL".
 - LAS PELÍCULAS REFLEJANTES QUE SE UTILICEN PARA LA FABRICACIÓN DEL SEÑALAMIENTO VERTICAL SERÁN DE MUY ALTA INTENSIDAD ESTIPULADA COMO PELÍCULA TIPO B CONFORME A LA NORMA N.CMT.5.03.001/13 "CALIDAD DE PELÍCULAS REFLEJANTES".
 - LA PINTURA QUE SE UTILICE PARA EL SEÑALAMIENTO HORIZONTAL SERÁ PINTURA BASE AGUA Y ESFERAS DE VIDRIO AGREGADAS DURANTE SU APLICACIÓN CONFORME A LA NORMA N.CMT.5.01.001/13 "PINTURAS PARA SEÑALAMIENTO HORIZONTAL".
 - LA APLICACIÓN DE LAS MARCAS EN EL PAVIMENTO SE REALIZARÁ CONFORME LO ESTIPULADO EN LA NORMA N.CTR.CAR.1.07.001/00 "MARCAS EN EL PAVIMENTO".

Localización



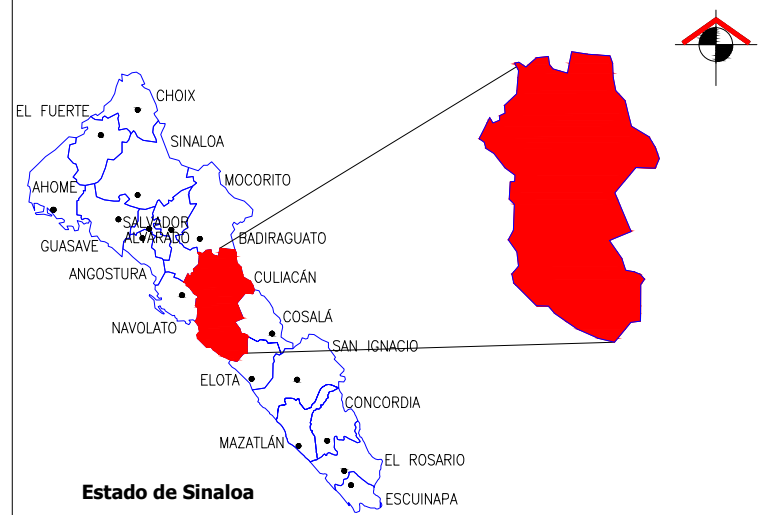


Simbología


ESPESTORES DE CAPAS

CONCRETO HIDRAULICO	= 15 CM.
BASE	= 20 CM.
SUB - RASANTE	= 30 CM.



DENTELLON DE CONCRETO CICLOPEO, F'c = 150 KG/CM2

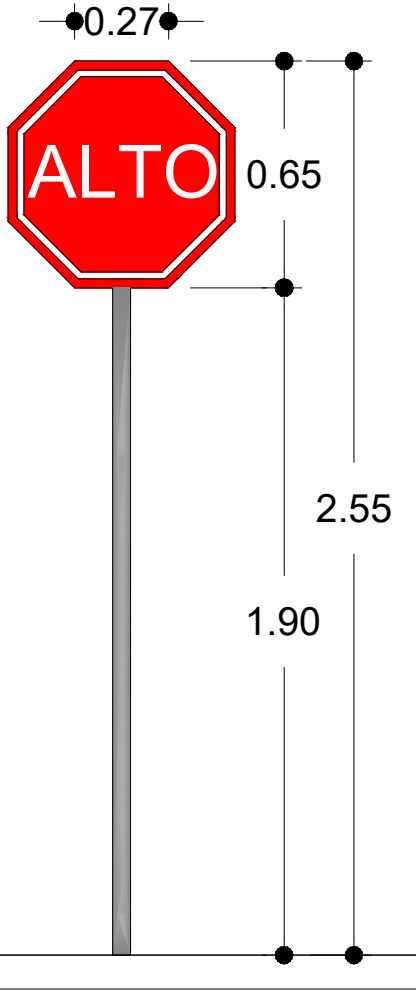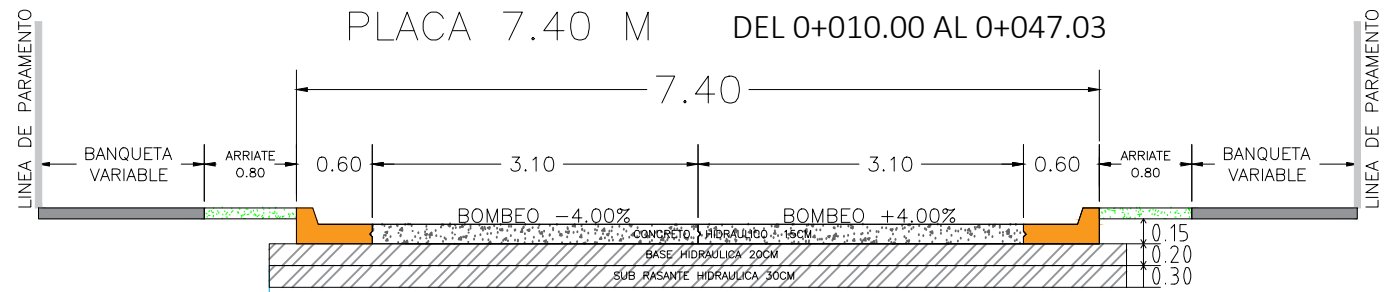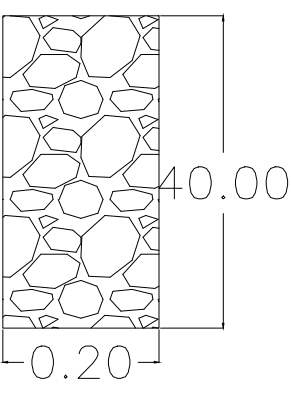

DETALLE DE BOTONES REFLEJANTES

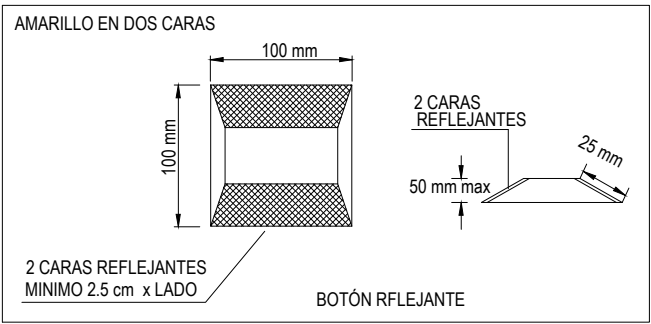

DETALLE PARA CALLES CON UN ANCHO MENOR DE 9.40m

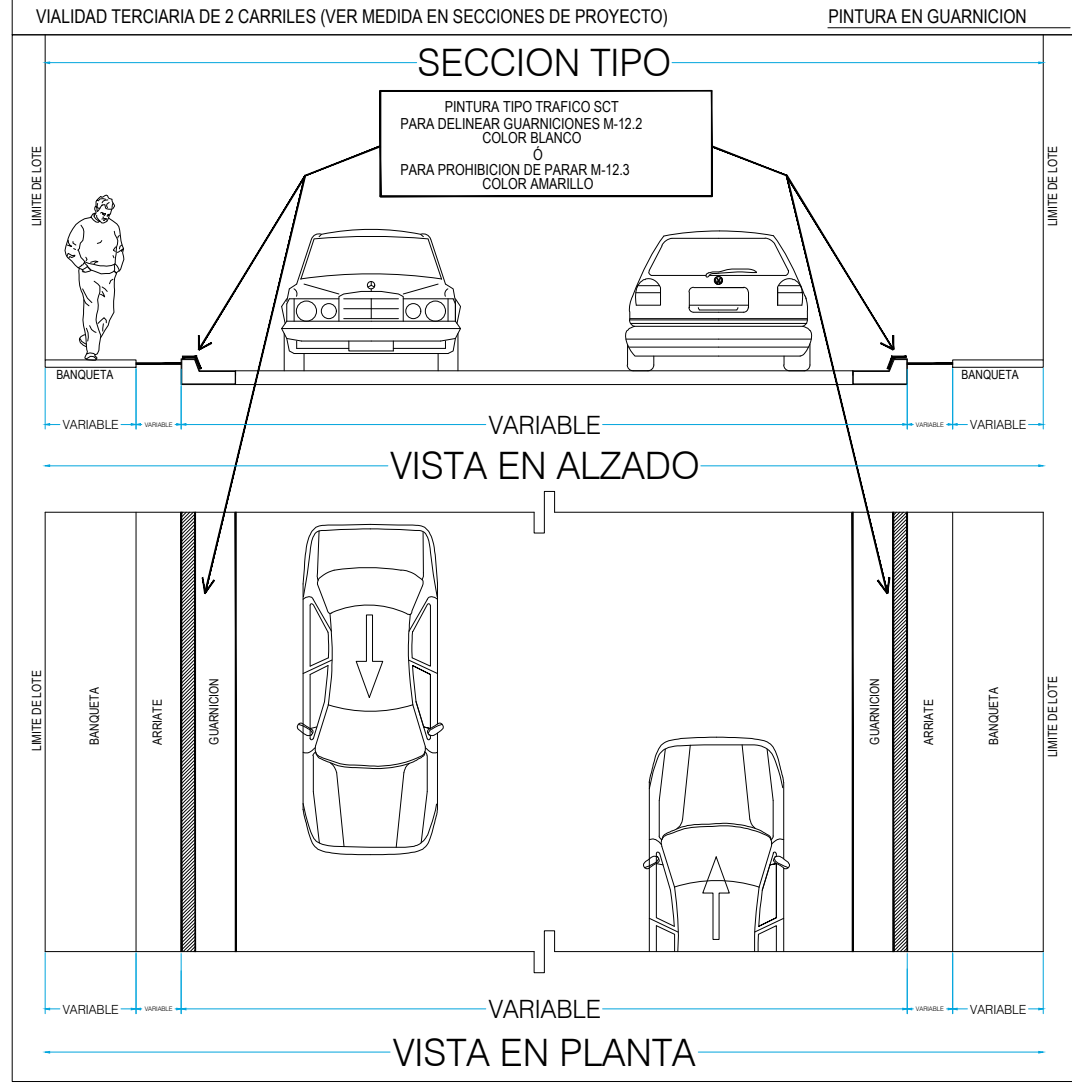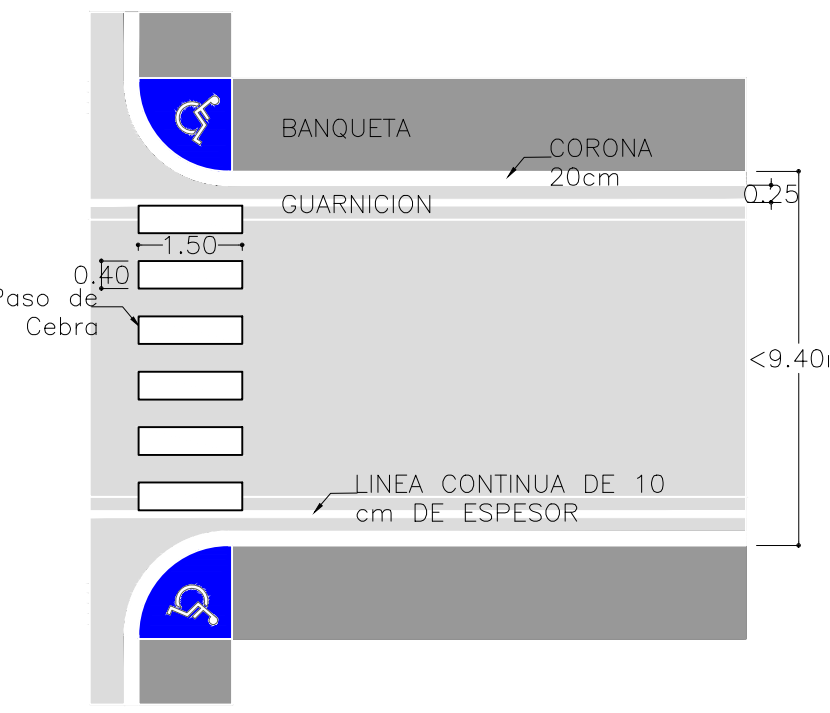

Modificaciones

Fecha	Nombre	Concepto

Observaciones

Obra:	Calle Liberalismo (entre C. Arboledas y S/N Entrada a Escuela)
Colonia:	Colinas de la Rivera
Contenido:	Señalamiento
Dibujo:	Depto. Vialidades
Escala:	Indicada
Fecha:	19 Agosto 2026
Plano:	3