


Calle Liberalismo (entre C. Arboledas y S/N Entrada a Escuela)
Longitud =113.33 mts., Col. Colinas de la Rivera, Culiacan

MICROLOCALIZACION.-



MACROLOCALIZACION.-

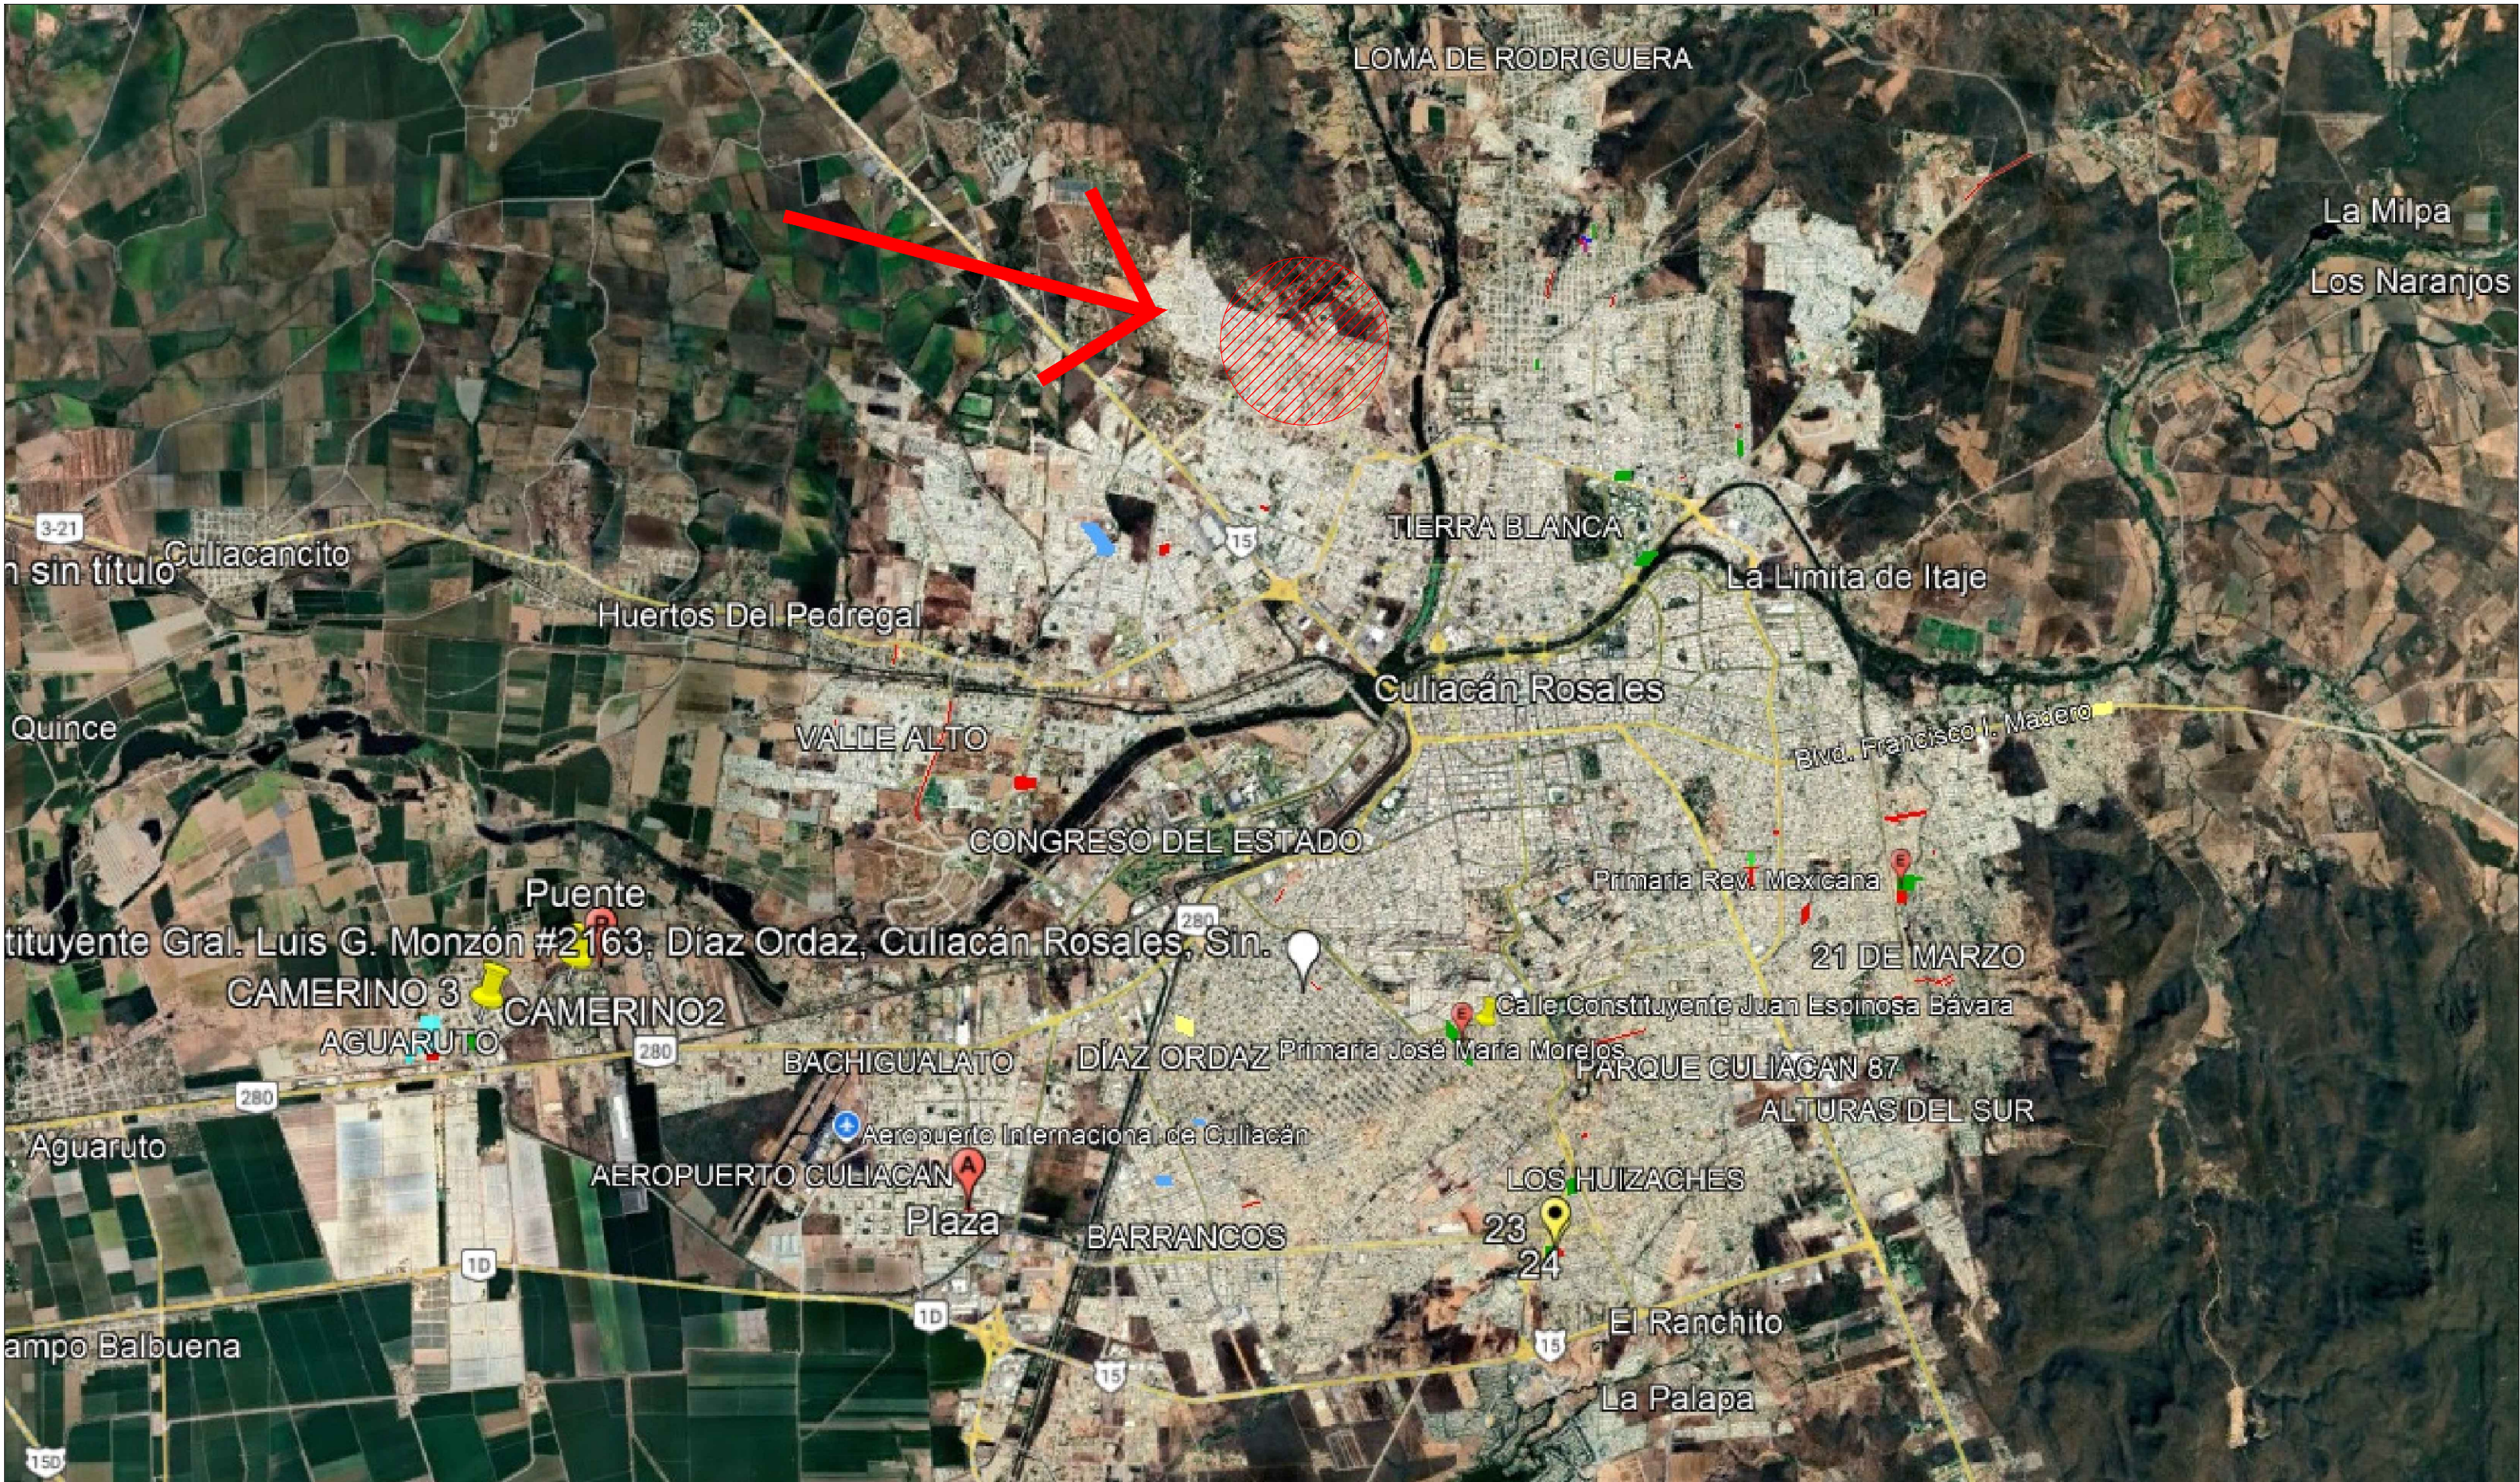




SINALOA
GOBIERNO DEL ESTADO
Secretaría de Obras Públicas



Arq. José Manuel Acosta Bernal
Director de Estudios y Proyectos

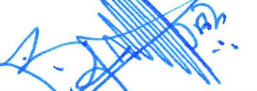

Arq. Javier Brambila López
Jefe de proyectos de Vialidad

Localización



Estado de Sinaloa

Simbología

Modificaciones		
Fecha	Nombre	Concepto

Observaciones

Obra: Calle Liberalismo (entre C. Arboledas y S/N Entrada a Escuela)

Colonia: Culiacan Colinas de la Rivera

Contenido: Localización

Dibujo: Depto. Vialidades

Escala: Indicada

Fecha: 19 Agosto 2026 Plano: 4