PRODUCED BY AN AUTODESK STUDENT VERSION

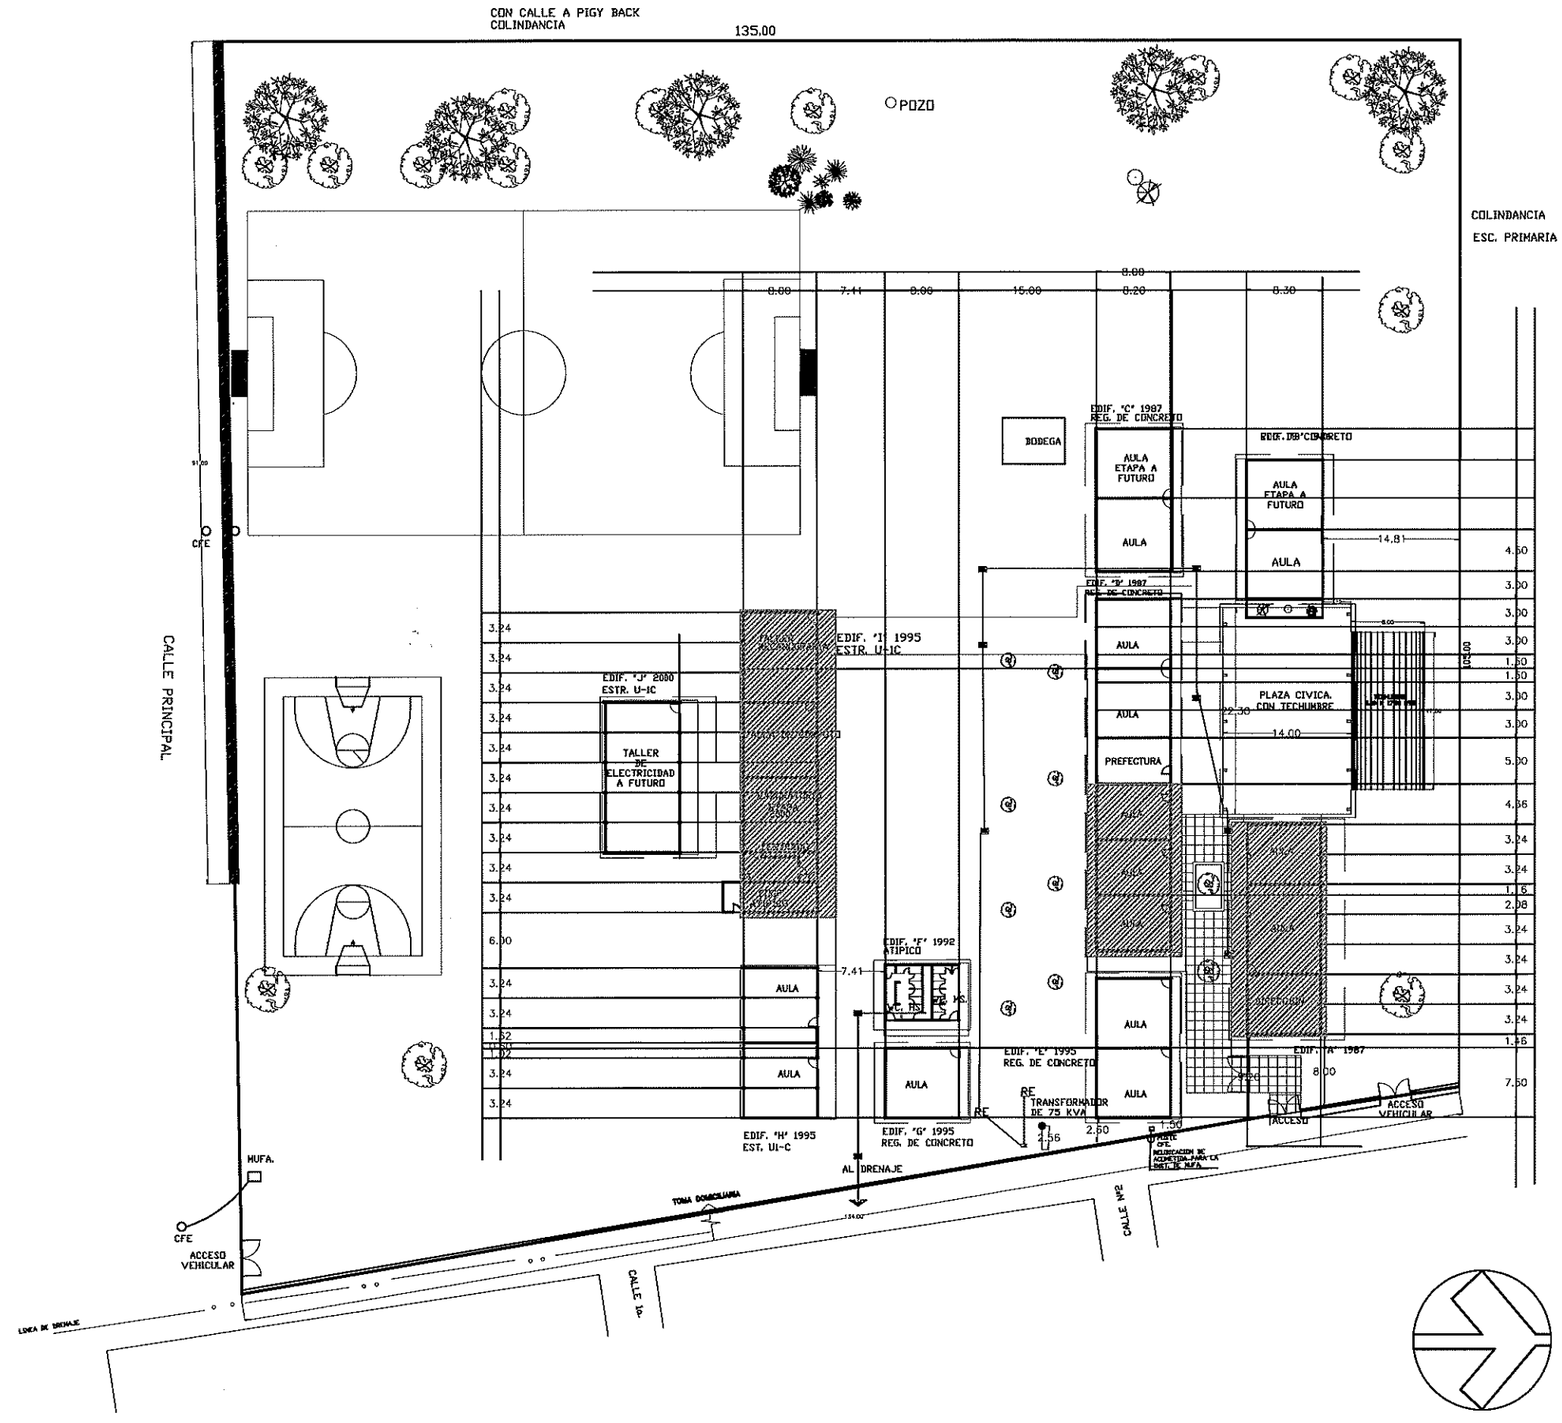

ETAPA 2026:
REHABILITACIÓN DE LOSAS CON IMPERMEABILIZANTE.

INSTITUTO SINALOENSE DE LA INFRAESTRUCTURA
FISICA EDUCATIVA
Dirección de Planeación y Programación

Proyecto Autorizado de la Obra No. 260052
PGO. No. 26201 por el Departamento de Proyectos y Certificación.

Fecha y Firma de Autorización

ETAPA 2026

DIRECTOR GENERAL:	ARQ. HUGO ECHAVE MENESES
DIRECTOR DE INFRAESTRUCTURA:	ING. JOAQUIN O. MURRIETA CASTRO
DIRECTOR DE PLANEACION:	ARQ. CINDY M. ROSALES ORNELAS

SINALOA GOBIERNO DEL ESTADO

ISIFE INSTITUTO SINALOENSE DE LA INFRAESTRUCTURA FÍSICA EDUCATIVA

NOMBRE DE PLANTEL:	PROFRA. LUCILIA ACHOY GUZMAN
UBICACIÓN:	LOC. CAMPO EL DIEZ, CULIACÁN
CCT:	25EES0203-T
JEFE DE PROYECTOS:	ARQ. ELSA A. BARRAZA SALZAR
ELABORÓ:	ARQ. DIEGO I. MURILLO ACOSTA
ELABORACIÓN:	2011
MODIFICACIÓN:	MAYO 2018
PROYECTO:	
PLANOS:	PLANTA DE CONJUNTO

CO-01
01 | 01
INDICADA

RDPP-01.03

ARCHIVO: DIRECCION DE PLANEACION Y PROGRAMACION
RETENCION: DOS AÑOS
VERSION: 02

PRODUCED BY AN AUTODESK STUDENT VERSION

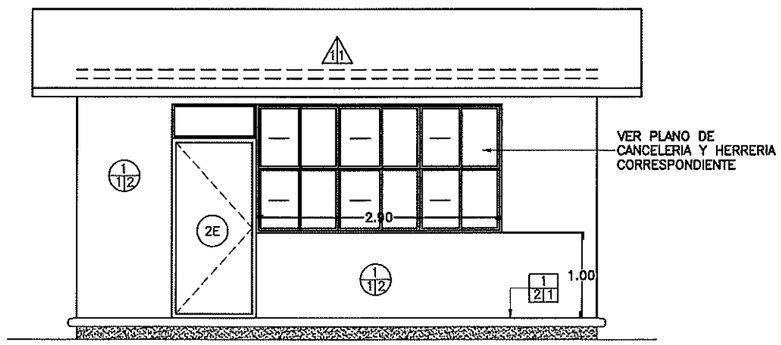

1 ACABADOS EN ALZADO PRINCIPAL

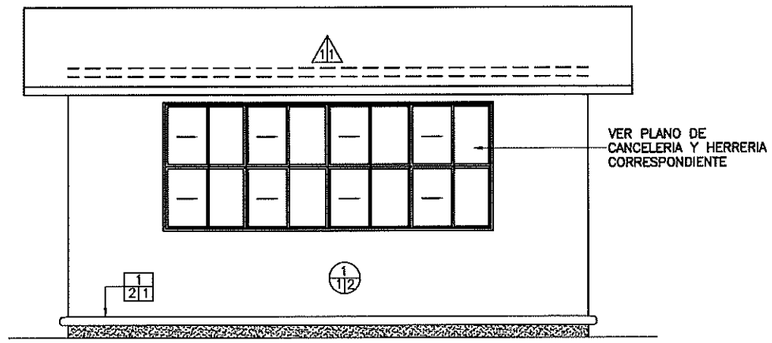

2 ACABADOS EN ALZADO POSTERIOR

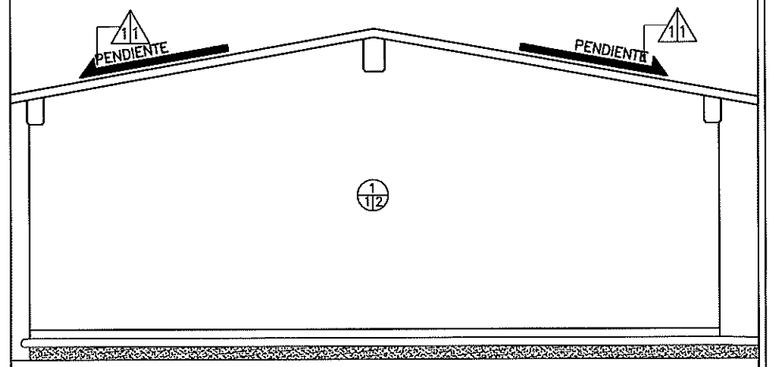

3 ACABADOS EN ALZADO LATERAL

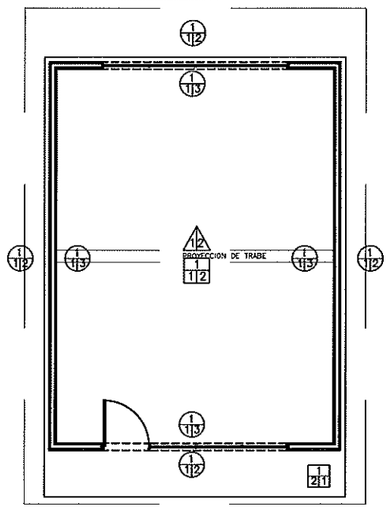

4 ACABADOS EN PLANTA ARQUITECTÓNICA

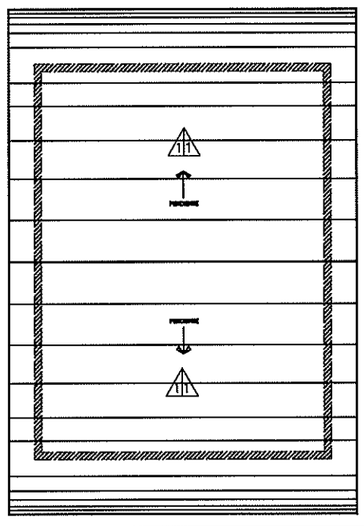

5 ACABADOS EN PLANTA DE AZOTEA

A/BC ACABADO EN PISOS

A: ACABADO INICIAL EN PISOS

1. TERRENO NATURAL COMPACTADO.

B: ACABADO INTERMEDIO EN PISOS

1. FIRME DE CONCRETO F'C= 150 KG/CM2 DE 8 CM DE ESPESOR. PARA RECIBIR PISO.

2. PISO DE CONCRETO F'C= 150 KG/CM2 DE 10 CM DE ESPESOR ACABADO PULIDO O RAYA CON BROCHA. LOSAS DE 3.06 X 2 M. Y JUNTAS FRÍAS.

*** NOTA: TODOS LOS DETALLES DE CIMENTACIÓN SE OBSERVAN EN PLANOS ESTRUCTURALES.**

C: ACABADO FINAL EN PISOS

1.PISO DE CONCRETO ACABADO PULIDO O RAYA CON BROCHA.

2. PISO DE 40 X 40 CM MODELO: CREMA MARFIL CLARO, MARCA: INTERCERAMIC O SIMILAR, DE TRÁFICO MODERADO CON ZOCLO DE 8 CM Y EMBOQUILLADO COLOR BLANCO CON 1 CM DE ESPESOR.

A/BC ACABADO EN MUROS

A: ACABADO INICIAL EN MUROS

1. MURO DE TABIQUE ROJO COMÚN DE 11 A 14 CM DE ESPESOR ASENTADO CON MORTERO CEM-ARENA 1:3 ACABADO COMÚN.

B: ACABADO INTERMEDIO EN MUROS

1. APLANADO FLOTEADO (MORTERO CEMENTO - ARENA 1:4 A PLOMO Y REGLA).

2. APLANADO RASTREADO PARA MUROS HÚMEDOS (MORTERO CEMENTO - CAL - ARENA 1:2:6)

C: ACABADO FINAL EN MUROS

1. AZULEJO DE 25 X 40 CM CREMA MARFIL COLOR BLANCO, ASENTADO CON MORTERO CEMENTO - ARENA 1:5.

2. PINTURA ACRÍLICA PARA INTERIOR Y EXTERIOR. ACABADO SEMI MATE. CÓDIGO DE COLOR: PANTONE 1605.

3.PINTURA ACRÍLICA PARA INTERIOR Y EXTERIOR. ACABADO SEMI MATE. CÓDIGO DE COLOR: BLANCO 000C.

A/B ACABADO EN LOSA Y PLAFONES

A: ACABADO INICIAL

1. LOSA ESTRUCTURAL (VER ESPESOR Y ESPECIFICACIONES EN PLANO ESTRUCTURAL)

B: ACABADO INTERMEDIO

1. PRIMARIO ASFALTICO E IMPERMEABILIZANTE MULTICAPA "APP" 4.5 MM DE ALTA RESISTENCIA.

2. PINTURA ACRÍLICA PARA INTERIOR Y EXTERIOR. ACABADO SEMI MATE PLAFÓN COLOR BLANCO 000C

C: ACABADO EN ELEMENTOS ESTRUCTURALES

1E. PINTURA ESMALTE ALQUIDÁLICA PARA ELEMENTO ESTRUCTURAL A 2 CARAS. CODIGO DE COLOR: PANTONE 427. (VER ESPECIFICACIONES PARA HERRERIA Y CANCELERIA EN EL PLANO CORRESPONDIENTE CA-01 Y HE-01)

2E. PINTURA ELECTROSTÁTICA COLOR PLATEADO PARA PUERTAS BATIENTES O DE VAIVÉN DE 65 A 85 KILOS.

NOTA: LOS CIERRES HIDRÁULICOS PARA PUERTAS DEBEN ESTAR EN TODOS LOS SERVICIOS SANITARIOS Y AULAS DEL PLANTEL ESCOLAR.

TODOS LOS SERVICIOS SANITARIOS DEBEN CONTAR CON SEÑALIZACIÓN.

INSTITUTO SINALOENSE DE LA INFRAESTRUCTURA FISICA EDUCATIVA
Dirección de Planeación y Programación

Proyecto Autorizado de la Obra No. 260052

PGO. No. 26201 por el Departamento de Proyectos y Certificación.

Fecha y Firma de autorización

DIRECTOR GENERAL: ARQ. HUGO ECHAVE MENESES
DIRECTOR DE INFRAESTRUCTURA: ING. JOAQUIN O. MURRIETA CASTRO
DIRECTOR DE PLANEACION: ARQ. CINDY M. ROSALES ORNELAS

SINALOA GOBIERNO DEL ESTADO

ISIFE INSTITUTO SINALOENSE DE LA INFRAESTRUCTURA FÍSICA EDUCATIVA

NOMBRE DE PLANTEL: AULA DIDÁCTICA 6.00 X 8.00 M
UBICACIÓN: SINALOA, MÉXICO. CCT: N/A

JEFE DE PROYECTOS: ARQ. ELSA BARRAZA SALAZAR.
ELABORÓ: ARQ. GUADALUPE RAMOS AVILES
ELABORACIÓN: 2011 MODIFICACIÓN: JUN 2023

PROYECTO: EST. REG. DE CONCRETO
PLANOS: PLANO DE ACABADOS PARA PROYECTOS CON ESTRUCTURA REGIONAL DE CONCRETO

AC-01
01 | 00
INDICADA

ESTOS PLANOS SON PROPIEDAD DEL INSTITUTO NACIONAL DE LA INFRAESTRUCTURA FISICA EDUCATIVA (INIFED)

RDPP-01.03

ARCHIVO: DIRECCION DE PLANEACION Y PROGRAMACION RETENCION: DOS AÑOS VERSION: 02

INSTITUTO SINALOENSE DE LA INFRAESTRUCTURA FÍSICA EDUCATIVA
DIRECCIÓN DE PLANEACIÓN Y PROGRAMACIÓN
DEPARTAMENTO DE COSTOS

REHABILITACION DE LOSAS CON IMPERMEABILIZANTE EN SECUNDARIA PROFA. LUCILA ACHOY GUZMAN UBICADA EN EL DIEZ, MPIO. DE CULIACAN, ESTADO DE SINALOA. C.C.T.: 25EES0203T.

Núm de presupuesto: PLO6005A
Fecha de propuesta: 27/mar./2026

Presupuesto

Clave	Descripción	Unidad	Cantidad
	REHABILITACION DE LOSAS		
85750	LEVANTAR IMPERMEABILIZANTE EN MAL ESTADO DE LOSA, LIMPIEZA DE SUPERFICIE CON ESPATULA Y ESCOBA; RETIRAR DESPERDICIO PRODUCTO DE LIMPIEZA FUERA DE LA OBRA.	M2	626.88
83082	ENTORTADO DE AZOTEA CON JAL, MORTERO CEMENTO-ARENA 1:3, EN ESPESOR PROMEDIO DE 5 CMS. INCLUYE MATERIAL Y MANO DE OBRA.	M2	626.88
84075	SUMINISTRO Y APLICACION DE IMPERMEABILIZANTE A BASE DE ELASTOMERICO Y SELLADO DE CEMENTO PLASTICO Y FIBRA DE POLIESTER	M2	876.88
99255	DESINSTALACION Y VOLVER HA COLOCAR EQUIPOS DE AIRES ACONDICIONADOS TIPO MINISPLIT ALIMENTADOS CON TUBERIA GALVANIZADA DE 1/2", 3/4", PARA LAS MANIOBRAS DE LOS TRABAJOS EN AZOTEA. INCLUYE: MANO DE OBRA, MATERIALES, HERRAMIENTA Y EQUIPO.	PZA	12.00
98456	BASE PARA MINISPLIT DE 1.20 X 0.60 X 0.10 MTS. INCLUYE: MATERIALES, MANO DE OBRA, HERRAMIENTA Y EQUIPO.	PZA	12.00

ELABORO: ING. CARMEN VALENZUELA
DEPTO DE COSTOS

ING. ADOLFO CABANILLAS CHAVEZ
JEFE DEL DEPTO. DE COSTOS

INSTITUTO SINALOENSE DE LA INFRAESTRUCTURA FÍSICA EDUCATIVA
DIRECCIÓN DE PLANEACIÓN Y PROGRAMACIÓN
DEPARTAMENTO DE COSTOS

REHABILITACION DE LOSAS CON IMPERMEABILIZANTE EN SECUNDARIA PROFA. LUCILA ACHOY GUZMAN UBICADA EN EL DIEZ, MPIO. DE CULIACAN, ESTADO DE SINALOA. C.C.T.: 25EES0203T.

Núm de presupuesto: PLO6005A
Fecha de propuesta: 27/mar./2026
Página: 1/1

Presupuesto

Clave	Descripción	Unidad	Cantidad	Precio unitario	Total:
	REHABILITACION DE LOSAS				**790,914.54**
	Subtotal de Presupuesto				**790,914.54**
				IVA 16.00 %	**126,546.33**
				Total	**917,460.87**

ELABORO: ING. CARMEN VALENZUELA
DEPTO. DE COSTOS

ING. ADOLFO CABANILLAS CHAVEZ
JEFE DEL DEPTO. DE COSTOS