
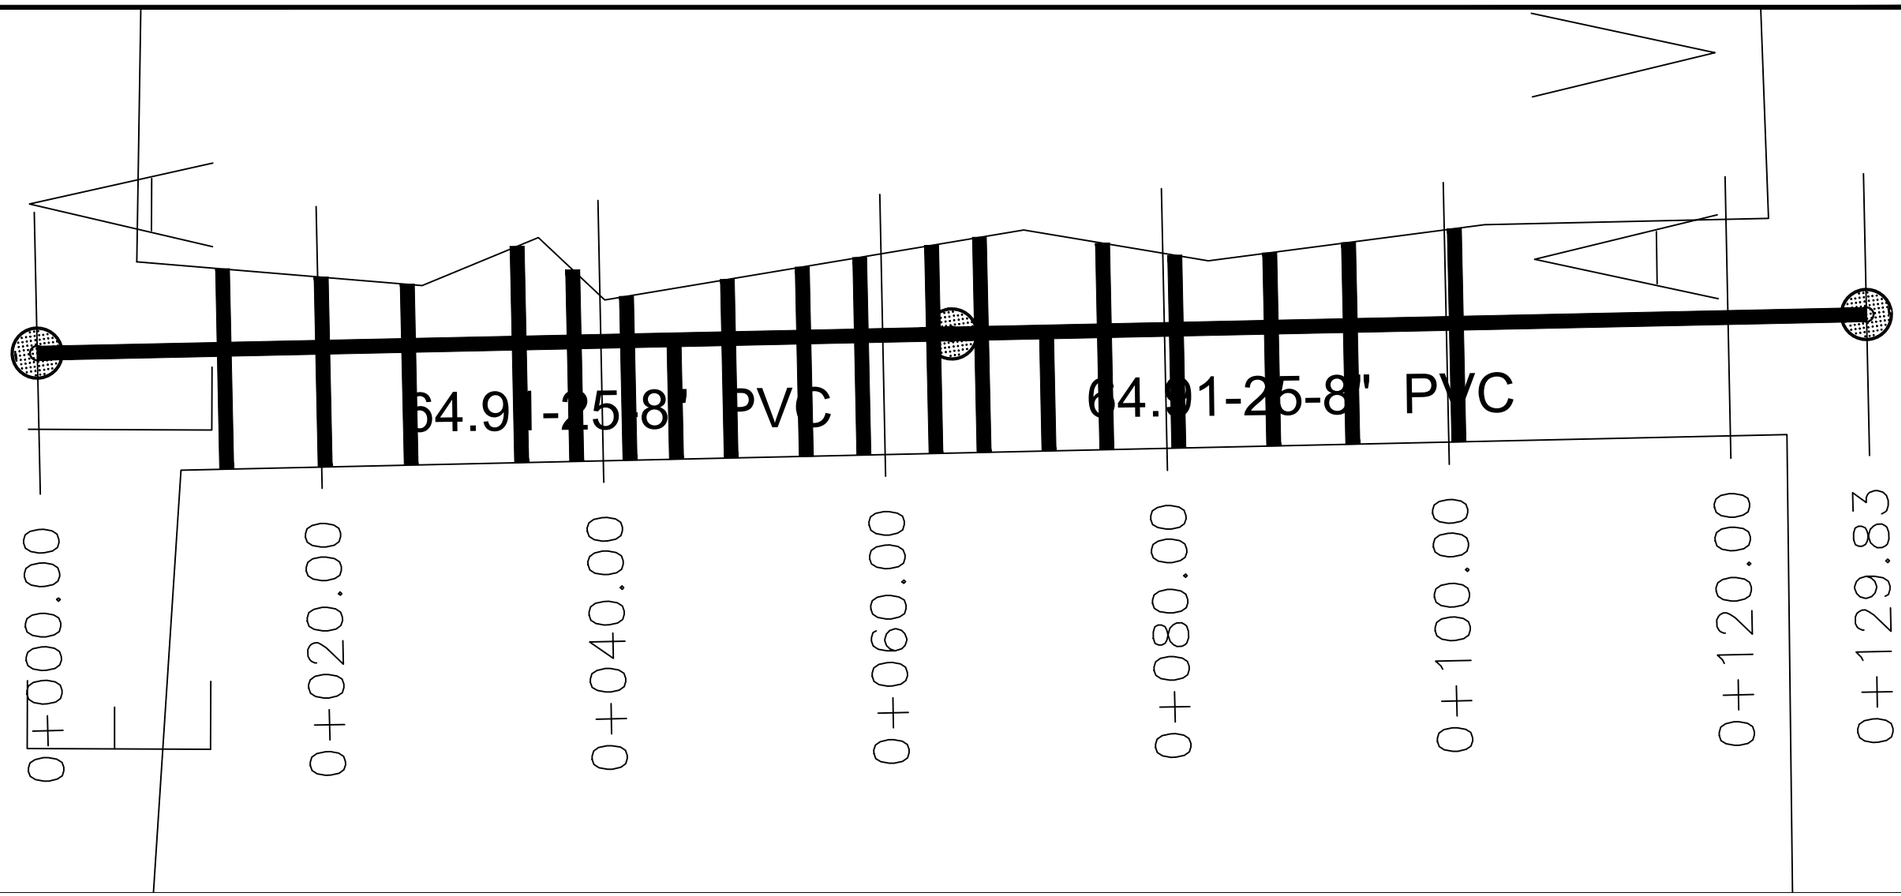


SECCIÓN DE ZANJA TIPO

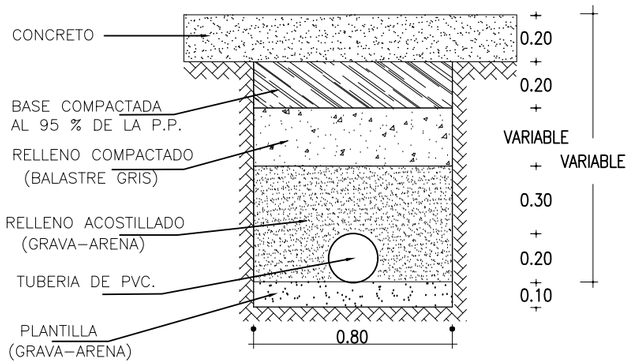

SIGNOS CONVENCIONALES

TUBERÍA DE ALCANTARILLADO:	EXISTENTE	PROYECTO
TUBERÍA FUERA DE SERVICIO		----------
ATARJEA	———	———
CABEZA DE ATARJEA	———|	———|
POZO DE VISITA COMUN	———○	———○

LONGITUD-PENDIENTE-DIAMETRO-MATERIAL
M. MM./M CM. PVC

51–4–20–PVC

2024 - 2027

MAZATLÁN
BIENESTAR PARA TODOS

PRESIDENTE MUNICIPAL
LIC. ESTRELLA PALACIOS DOMINGUEZ

DIRECTOR DE OBRAS PUBLICAS
ING. MARTIN GALLARDO NORIEGA

SUBDIRECTOR DE OBRAS PUBLICAS:
ARQ. MARTIN GONZALEZ OSUNA

JEFE DEL DEPTO. DE PROYECTO Y TOPOGRAFIA:
ING. JUAN CARLOS GALARZA BARRON

INTEGRANTES DEL DEPARTAMENTO DE PROYECTOS :
ARQ. JESUS IVAN MORENO JIMENEZ
ARQ. ANA GABRIELA OSUNA RENDON
ARQ. EDGAR ALEXIS RIVAS AVALOS

O B R A S P U B L I C A S

PROYECTO:
INSTALACION SANITARIA CALLE EVORA
ENTRE C. RIO DE LA PLATA Y AV GAVIOTAS
COL. LOMAS DEL MAR



LOCALIZACION

NORTE

ESCALA :	LAMINA No.
S/E	1
FECHA : MAYO DEL 2026	
DISEÑO - DIBUJO: ARQ. EDGAR ALEXIS RIVAS AVALOS	CLAVE --------

MUNICIPIO DE MAZATLAN
CALLE ANGEL FLORES S/N COLONIA CENTRO MAZATLAN , SIN.