



MAZATLÁN
DONDE SE ROMPEN LAS OLAS

PRESIDENTE MUNICIPAL

QFB. LUIS GUILLERMO BENITEZ TORRES

DIRECTOR DE OBRAS PUBLICAS

M.I. JUAN DE DIOS GARAY VELAZQUEZ

SUBDIRECTOR DE OBRAS PUBLICAS

ARQ. CARLOS JESUS TAPIA CAMACHO


JEFE DEL DEPTO. DE PROYECTO Y TOPOGRAFIA

ING. JUAN CARLOS GALARZA BARRON

INTEGRANTES DEL DEPARTAMENTO DE PROYECTOS

ING. CARLOS MANUEL TAPIA BARRON
ARQ. PATRICIA ARAUZ CRISTERNA
ARQ. JESUS IVAN MORENO JIMENEZ

PROYECTO:
TECHUMBRE METALICA DE 17.00X25.00 MTS
ESCUELA SECUNDARIA TOLEDO CORRO
FRACC. VALLE BONITO

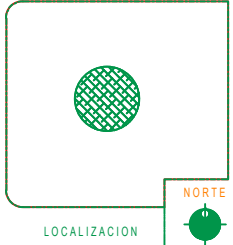

LOCALIZACION

NORTE

ESCALA:

S/E

LAMINA No.

5

FECHA:

ENERO DEL 2020

DISENO - OBJETO:

ARQ. JESUS IVAN MORENO JIMENEZ

CLAVE:


10/01/MA-DOP-2020-005

DOP-20/20




MUNICIPIO DE MAZATLÁN
CALLE ANGEL YAGUERS S/N COLONIA CENTRO MAZATLÁN, S. B. C.

OBRAS PUBLICAS

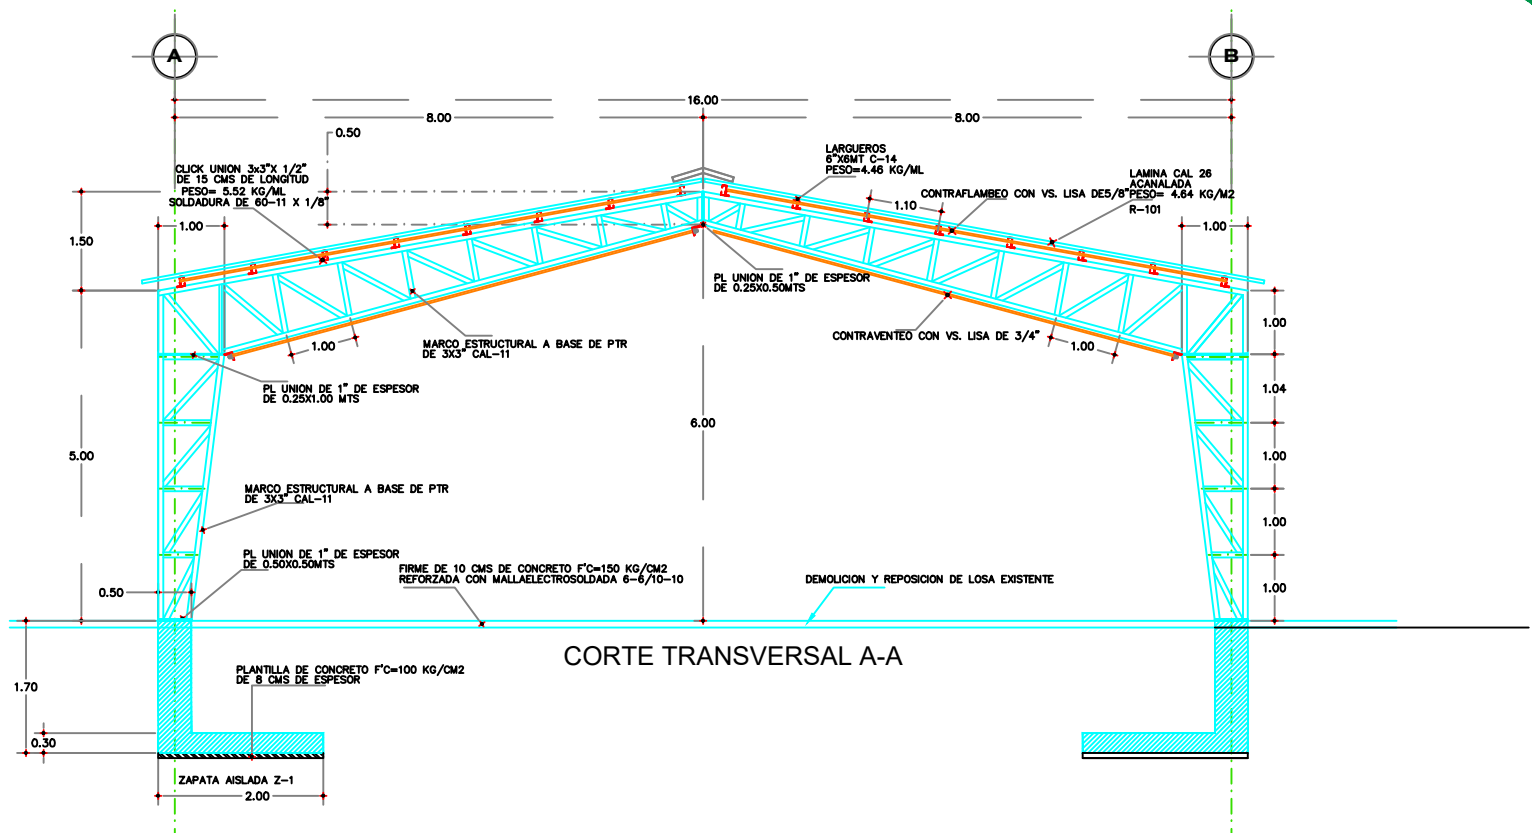

CORTE TRANSVERSAL A-A

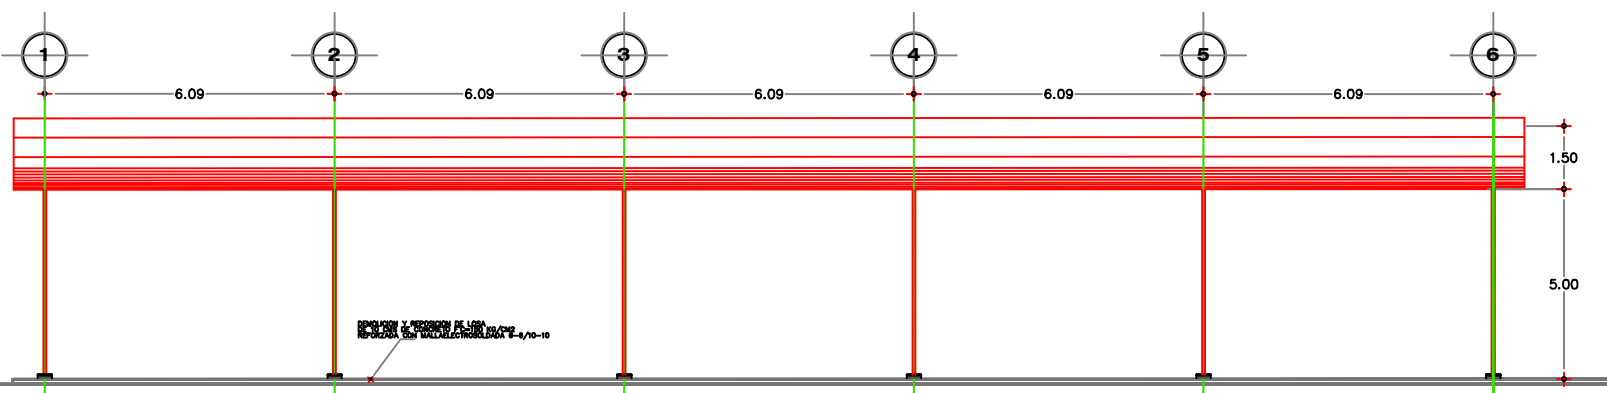

FACHADA LATERAL DERECHA