


FACHADA LATERAL DERECHA

ESCALA 1:75

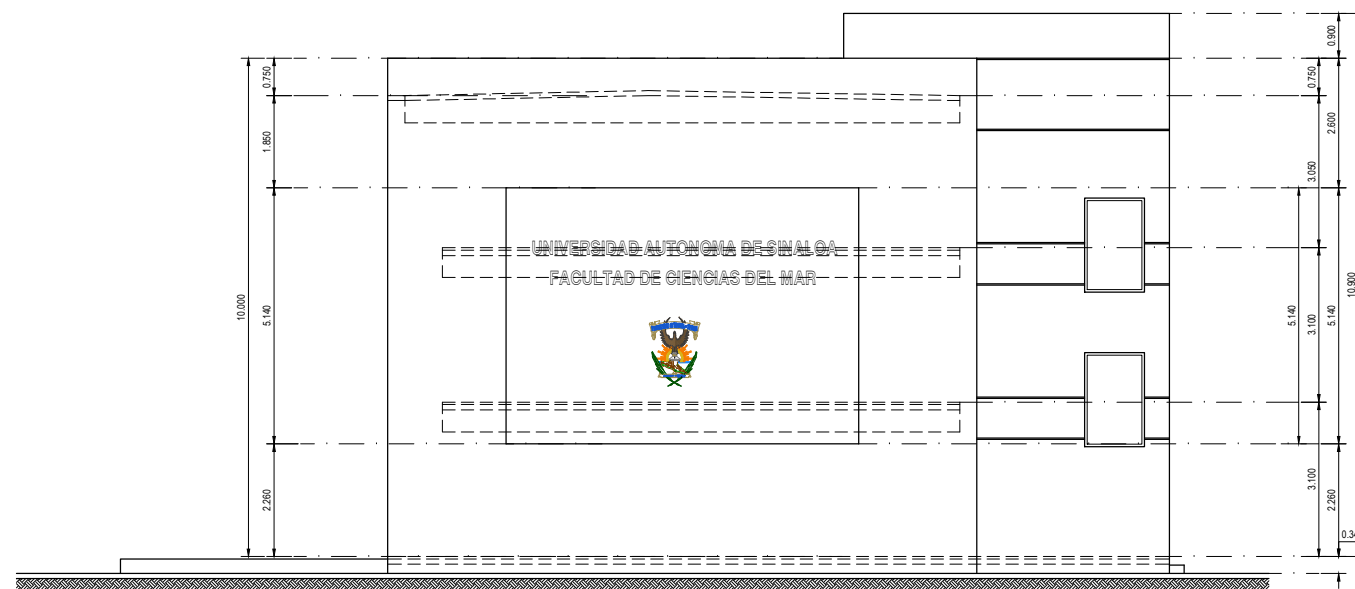

FACHADA LATERAL IZQUIERDA

ESCALA 1:75