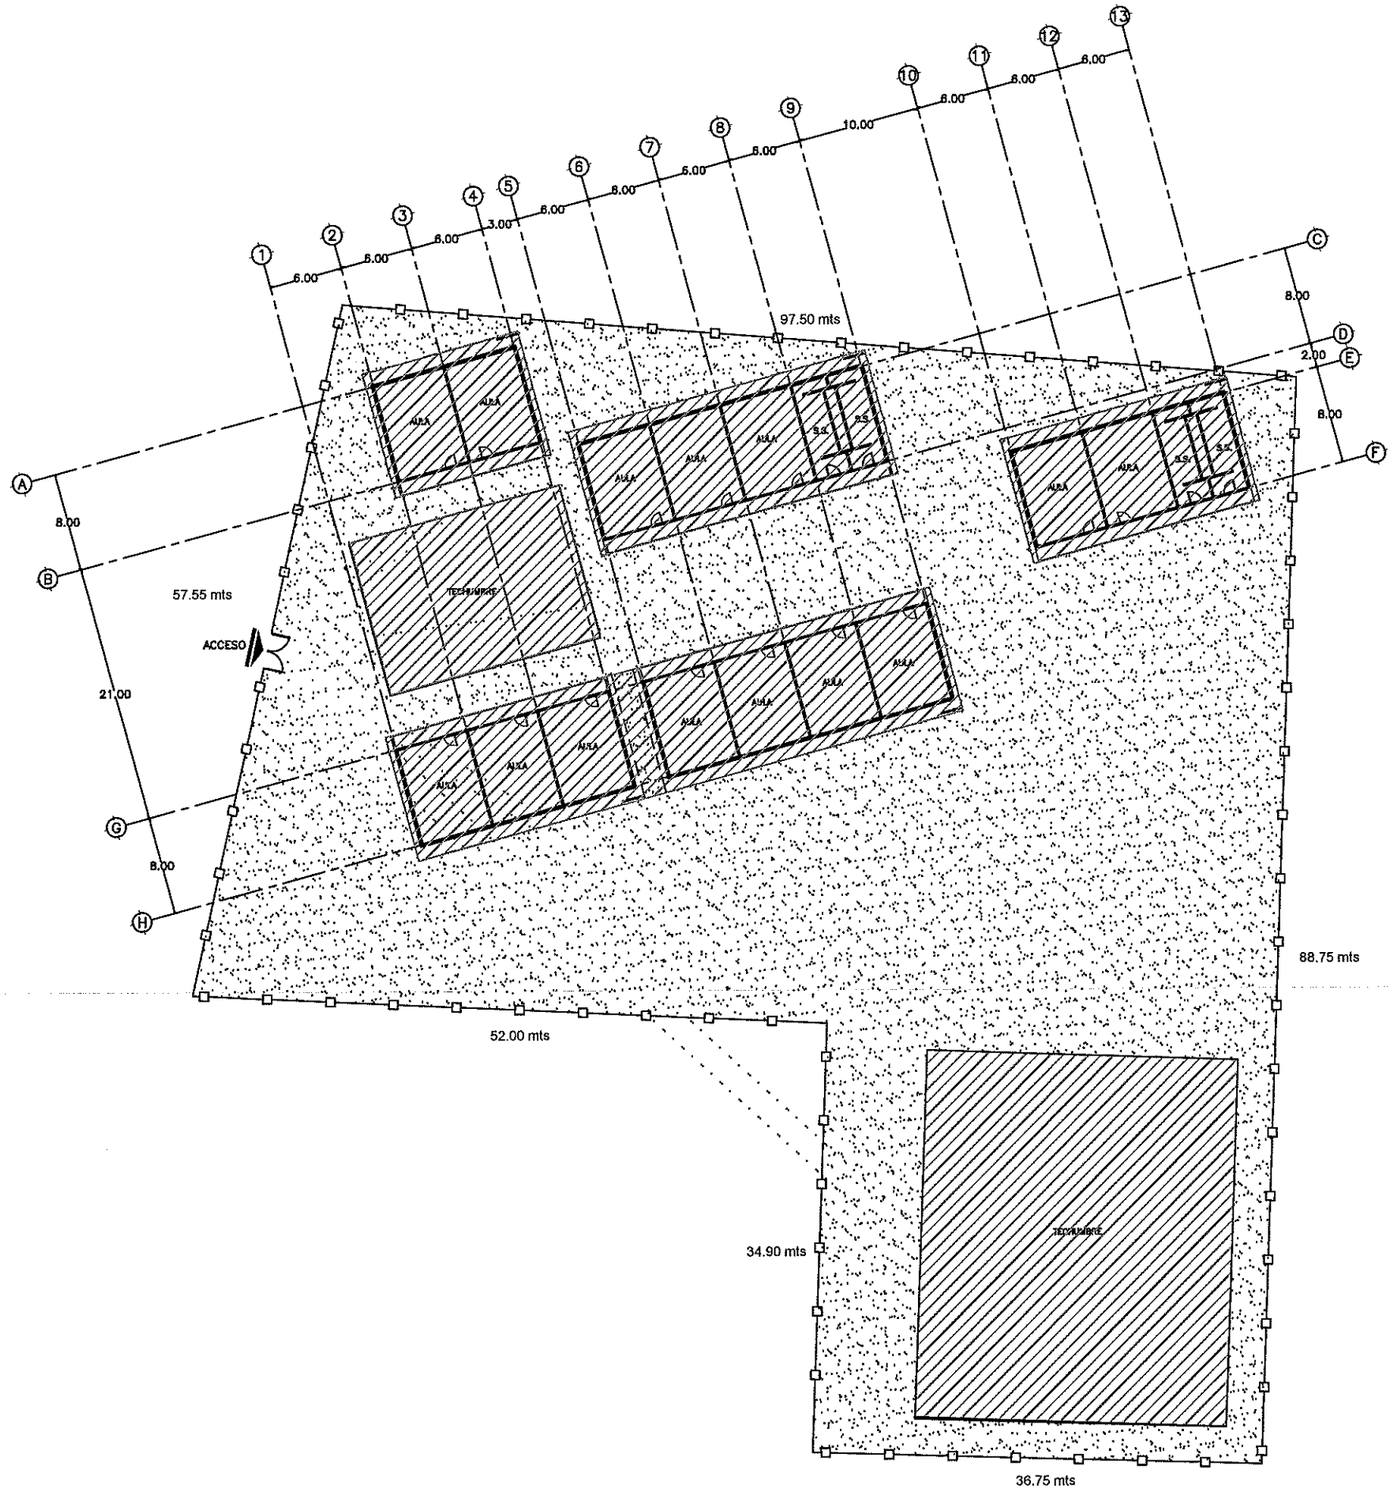

ETAPA 2026:
REHABILITACIÓN DE INSTALACIONES ELÉCTRICAS EN TECHUMBRES, IMPERMEABILIZANTES Y PISOS.

INSTITUTO SINALOENSE DE LA INFRAESTRUCTURA FISICA EDUCATIVA
Dirección de Planeación y Programación

Proyecto Autorizado de la Obra No. 26731
PGO. No. 26201 por el Departamento de Proyectos y Certificación.

Fecha y Firma de autorización

ET' 2026

DIRECTOR GENERAL:
ARQ. HUGO ECHAVE MENESES
DIRECTOR DE INFRAESTRUCTURA:
ING. JOAQUIN O. MURRIETA CASTRO
DIRECTOR DE PLANEACION:
ARQ. CINDY M. ROSALES ORNELAS

SINALOA
GOBIERNO DEL ESTADO

ISIFE INSTITUTO SINALOENSE DE LA INFRAESTRUCTURA FÍSICA EDUCATIVA

NOMBRE DE PLANTEL:
PRIM. ANTONIO PANTOJA RAMIREZ
UBICACIÓN:
INFONAVIT, EL CONCHI, MAZATLAN, SINALOA.
CCT:
25DPR1766O

JEFE DE PROYECTOS:
ARQ. ELSA BARRAZA SALAZAR.
ELABORÓ:
ELABORACIÓN:
MODIFICACIÓN:
PROYECTO:
PLANOS:

CO-01
S/ESC

ARCHIVO: DIRECCION DE PLANEACION Y PROGRAMACION
RETENCION: DOS AÑOS
VERSION: 02

ESTOS PLANOS SON PROPIEDAD DE LA SECRETARIA DE EDUCACION PUBLICA Y CULTURA (SEPyC).

RDPP-01.03

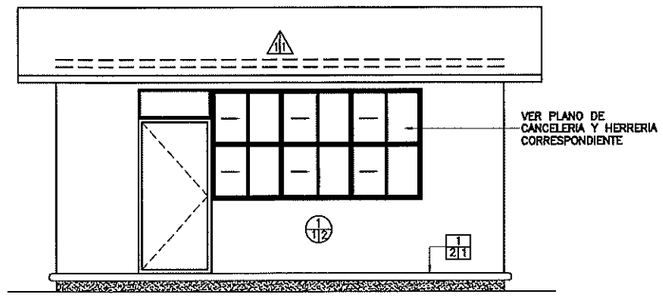

1 ACABADOS EN ALZADO PRINCIPAL ESC. 1:75

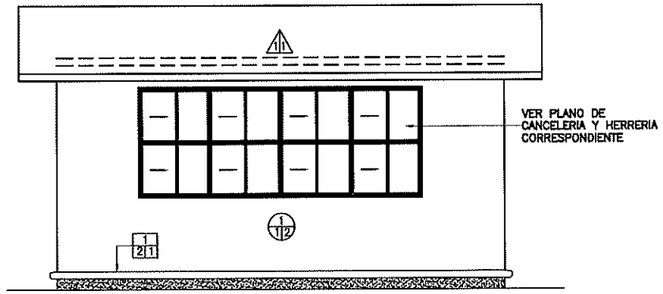

2 ACABADOS EN ALZADO POSTERIOR ESC. 1:75

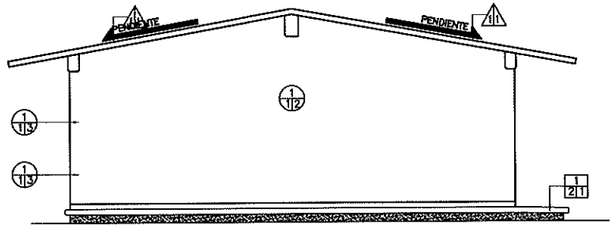

3 ACABADOS EN ALZADO LATERAL ESC. 1:100

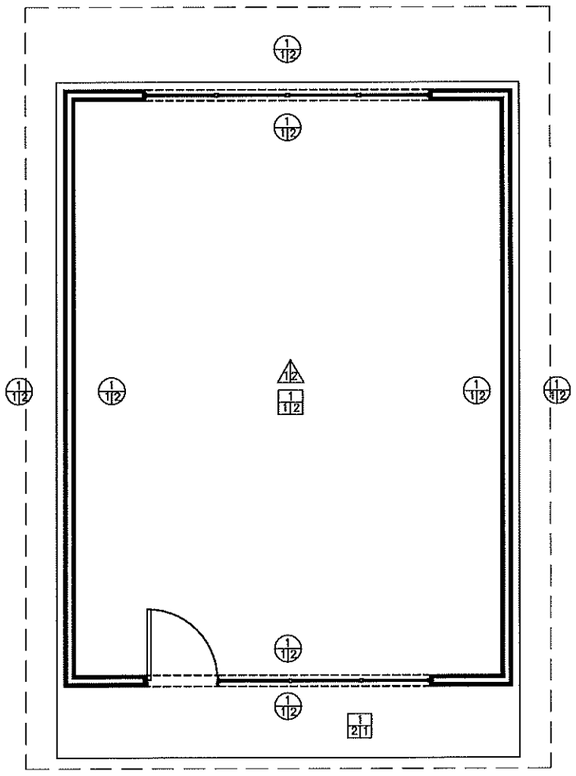

4 ACABADOS EN PLANTA ESC. 1:75

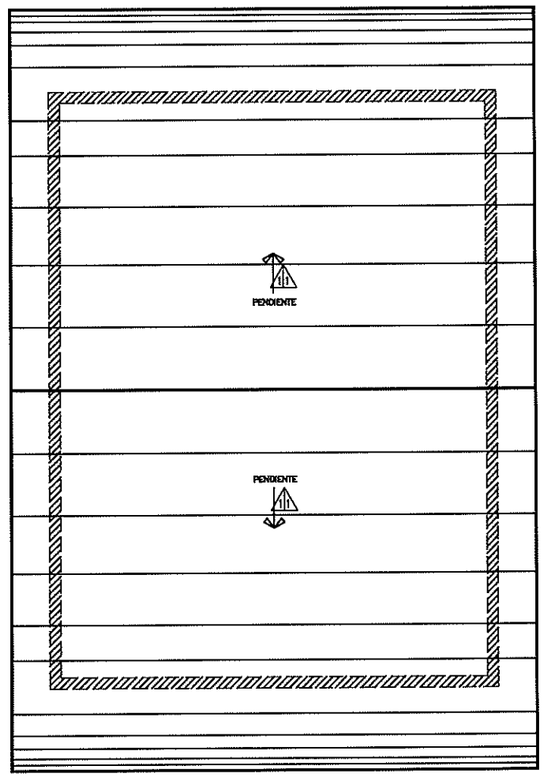

5 ACABADOS EN PLANTA DE AZOTEA ESC. 1:75

ARCHIVO: DIRECCION DE PLANEACION Y PROGRAMACION RETENCION: DOS AÑOS VERSION: 02

A/B/C ACABADO EN PISOS

A: ACABADO INICIAL
1. Terreno natural compactado.

B: ACABADO INTERMEDIO
1. Firme de concreto F'C=150 Kg/Cm2 de 5cm de espesor.
2. Piso de concreto F'C=150 Kg/Cm2 de 10cm de espesor acabado pulido o raya.
* NOTA: TODOS LOS DETALLES DE CIMENTACION SE CONSERVAN EN PLANOS ESTRUCTURALES

C: ACABADO FINAL
1. Concreto pulido
2. Wirapiso 30x30 cms. DURAGREX o similar con zocio de 8cm y emboquillado de color de 0.5cm de espesor.

A/B/C ACABADO EN MUROS

A: ACABADO INICIAL
1. Muro de Tabique rojo comun de 11 a 14cm. de espesor asentado con mortero cemento-arena 1:3 acabado comun.

B: ACABADO INTERMEDIO
1. Aplanado flotado (mortero cemeto-cal-arena 1:2:6)
2. Aplanado rastreado (mortero cem-cal-arena 1:2:6) para muros humedos.

C: ACABADO FINAL
1. Azulejo 20X30 Cms. Color asentado con mortero cemento-arena 1:5.
2. Pintura vinil-acrilica para interior y exterior, marca Berel Tipo Berelinte, color Blanco, clave 623.
3. Pintura vinil-acrilica para interior y exterior, marca Berel Tipo Berelinte, color Rojo ladrillo, clave 805.

A/B ACABADO EN LOSA

A: ACABADO INICIAL
1. Losa estructural (Ver espesor y especificaciones en plano correspondiente).

B: ACABADO FINAL
1. Multicapa "APP" 3.5 mm.
2. Pintura vinilica VINIMEX de COMEX y/o similar lavable. (Blanco)

ESPESIFICACIONES

INSTITUTO SINALOENSE DE LA INFRAESTRUCTURA FISICA EDUCATIVA
Dirección de Planeación y Programación

Proyecto Autorizado de la Obra No. 260131
PGO. No. 26201 por el Departamento de Proyectos y Certificación.

Fecha y Firma de autorización

DIRECTOR GENERAL: LCP. ANDRES CASTRO ROJO
DIRECTOR DE INFRAESTRUCTURA: ING. MONICA ELENA HERNANDEZ PEREZ
DIRECTOR DE PLANEACION: L.I. ROSAURA FIGUEROA

SINALOA GOBIERNO DEL ESTADO

SIFE INSTITUTO SINALOENSE DE LA INFRAESTRUCTURA FISICA EDUCATIVA

NOMBRE DE PLANTEL: AULA DE 6X8M
UBICACIÓN: SINALOA, MÉXICO
CCT:

JEFE DE PROYECTOS: ARQ. ELSA BARRAZA SALAZAR
ELABORÓ: ARQ. DIEGO I. MURILLO ACOSTA
ELABORACIÓN: 2011
MODIFICACIÓN: 2017

PROYECTO: REG. DE CONCRETO
PLANOS: PLANO DE ACABADOS

AC-01
01
INDICADA

ESTOS PLANOS SON PROPIEDAD DEL INSTITUTO NACIONAL DE LA INFRAESTRUCTURA FISICA EDUCATIVA (INIFED)

RDPP-01.03

INSTITUTO SINALOENSE DE LA INFRAESTRUCTURA FÍSICA EDUCATIVA
DIRECCIÓN DE PLANEACIÓN Y PROGRAMACIÓN
DEPARTAMENTO DE COSTOS

REHABILITACION DE INSTALACIONES ELECTRICAS S EN TECHUMBRES, IMPERMEABILIZANTES Y PISOS EN PRIMARIA ANTONIO PANTOJA RAMIREZ, UBICADO EN MAZATLAN, MPIO. DE MAZATLAN, ESTADO DE SINALOA. CCT: 25DPR1766O

Núm de presupuesto: PLO6079
Fecha de propuesta: 22/abr./2026
Página: 1/1

Presupuesto

Clave	Descripción	Unidad	Cantidad	Precio unitario	Total
	REHABILITACION DE INSTALACIONES ELECTRICAS				**97,641.00**
	REHABILITACION DE IMPERMEABILIZANTE EN MODULO 1				**188,213.95**
	REHABILITACION DE IMPERMEABILIZANTE EN MODULO 2				**75,673.65**
	REHABILITACION DE IMPERMEABILIZANTE EN MODULO 3				**108,659.60**
	REHABILITACION DE IMPERMEABILIZANTE EN MODULO 4				**135,824.50**
	DEMOLICION DE PISOS EN MODULO 1				**183,674.25**
	DEMOLICION DE PISOS EN MODULO 2				**122,520.45**
	DEMOLICION DE PISOS EN MODULO 3				**61,579.50**
	DEMOLICION DE PISOS EN MODULO 4				**217,408.50**
	SUBTOTAL DEL PRESUPUESTO				**1,191,195.40**
	IVA (16.00%)				**190,591.26**
	IMPORTE TOTAL DEL PRESUPUESTO				**1,381,786.66**

ELABORO: ARQ. ERENDIRA MARTINEZ CORRAL
DEPTO DE COSTOS

ING. ADOLFO CABANILLAS CHAVEZ
JEFE DEL DEPTO. DE COSTOS

INSTITUTO SINALOENSE DE LA INFRAESTRUCTURA FÍSICA EDUCATIVA
DIRECCIÓN DE PLANEACIÓN Y PROGRAMACIÓN
DEPARTAMENTO DE COSTOS

REHABILITACION DE INSTALACIONES ELECTRICAS S EN TECHUMBRES, IMPERMEABILIZANTES Y PISOS EN PRIMARIA ANTONIO PANTOJA RAMIREZ, UBICADO EN MAZATLAN, MPIO. DE MAZATLAN, ESTADO DE SINALOA. CCT: 25DPR1766O

Núm de presupuesto: PLO6079
Fecha de propuesta: 22/abr./2026

Presupuesto

Clave	Descripción	Unidad	Cantidad
	REHABILITACION DE INSTALACIONES ELECTRICAS		
	INSTALACIONES ELECTRICAS EN TECHUMBRE 1		
ELEC.SALLUM	SUMINISTRO E INSTALACION DE SALIDA DE ALUMBRADO (CONEXION LUMINARIOS) PARA AULAS, INCLUYE; CABLE DE COBRE THW-LS CAL. 12, CABLE DE COBRE CAL. 14, MATERIAL DE FIJACION, CINTA AISLANTE, MANO DE OBRA, HERRAMIENTA, EQUIPO Y TODO LO NECESARIO PARA SU CORRECTA INSTALACION.	PZA	10.00
51353	S.y C. DE TABLERO DE CONTROL QO-2 PARA DOS CIRCUITOS MONOFASICOS.	PZA	1.00
51378	SUM.Y COL.DE INTERRUPTOR TERMOMAGNETICO DE 1 POLO 15 A 50AMP TIPO QO, INCLUYE CONEXION Y PRUEBA.	PZA	1.00
REFLEC.100W	SUMINISTRO E INSTALACION DE LUMINARIA DE 100 W, INCLUYE; LUMINARIA 100 W , MANO DE OBRA, HERRAMIENTA, EQUIPO Y TODO LO NECESARIO PARA SU CORRECTA INSTALACION.	PZA	10.00
ELEC.SALCONT	SUMINISTRO E INSTALACION DE SALIDA DE CONTACTO DUPLEX PARA AULAS, INCLUYE; CONTACTO DUPLEX BTICINO, CABLE DE COBRE THW-LS CAL. 12, MATERIAL DE FIJACION, CINTA AISLANTE, MANO DE OBRA, HERRAMIENTA, EQUIPO Y TODO LO NECESARIO PARA SU CORRECTA INSTALACION.	PZA	1.00
	IMPORTE DE INSTALACIONES ELECTRICAS EN TECHUMBRE 1		
	INSTALACIONES ELECTRICAS EN TECHUMBRE 2		
ELEC.SALLUM	SUMINISTRO E INSTALACION DE SALIDA DE ALUMBRADO (CONEXION LUMINARIOS) PARA AULAS, INCLUYE; CABLE DE COBRE THW-LS CAL. 12, CABLE DE COBRE CAL. 14, MATERIAL DE FIJACION, CINTA AISLANTE, MANO DE OBRA, HERRAMIENTA, EQUIPO Y TODO LO NECESARIO PARA SU CORRECTA INSTALACION.	PZA	10.00
51353	S.y C. DE TABLERO DE CONTROL QO-2 PARA DOS CIRCUITOS MONOFASICOS.	PZA	1.00
51378	SUM.Y COL.DE INTERRUPTOR TERMOMAGNETICO DE 1 POLO 15 A 50AMP TIPO QO, INCLUYE CONEXION Y PRUEBA.	PZA	1.00
REFLEC.100W	SUMINISTRO E INSTALACION DE LUMINARIA DE 100 W, INCLUYE; LUMINARIA 100 W , MANO DE OBRA, HERRAMIENTA, EQUIPO Y TODO LO NECESARIO PARA SU CORRECTA INSTALACION.	PZA	10.00
ELEC.SALCONT	SUMINISTRO E INSTALACION DE SALIDA DE CONTACTO DUPLEX PARA AULAS, INCLUYE; CONTACTO DUPLEX BTICINO, CABLE DE COBRE THW-LS CAL. 12, MATERIAL DE FIJACION, CINTA AISLANTE, MANO DE OBRA, HERRAMIENTA, EQUIPO Y TODO LO NECESARIO PARA SU CORRECTA INSTALACION.	PZA	1.00
	IMPORTE DE INSTALACIONES ELECTRICAS EN TECHUMBRE 2		
	IMPORTE DE REHABILITACION DE INSTALACIONES ELECTRICAS		
	REHABILITACION DE IMPERMEABILIZANTE EN MODULO 1		
	DEMOLICIONES		
85750	LEVANTAR IMPERMEABILIZANTE EN MAL ESTADO DE LOSA, LIMPIEZA DE SUPERFICIE CON ESPATULA Y ESCOBA; RETIRAR DESPERDICIO PRODUCTO DE LIMPIEZA FUERA DE LA OBRA.	M2	485.00
	IMPORTE DE DEMOLICIONES		

ELABORO: ARQ. ERENDIRA MARTINEZ CORRAL
DEPTO DE COSTOS

ING. ADOLFO CABANILLAS CHAVEZ
JEFE DEL DEPTO. DE COSTOS

REHABILITACION DE INSTALACIONES ELECTRICAS S EN TECHUMBRES, IMPERMEABILIZANTES Y PISOS EN PRIMARIA ANTONIO PANTOJA RAMIREZ, UBICADO EN MAZATLAN, MPIO. DE MAZATLAN, ESTADO DE SINALOA. CCT: 25DPR1766O

Presupuesto

Clave	Descripción	Unidad	Cantidad
	ACABADOS		
84075	SUMINISTRO Y APLICACION DE IMPERMEABILIZANTE A BASE DE ELASTOMERICO Y SELLADO DE CEMENTO PLASTICO Y FIBRA DE POLIESTER	M2	485.00
	IMPORTE DE ACABADOS		
	IMPORTE DE REHABILITACION DE IMPERMEABILIZANTE EN MODULO 1		
	REHABILITACION DE IMPERMEABILIZANTE EN MODULO 2		
	DEMOLICIONES		
85750	LEVANTAR IMPERMEABILIZANTE EN MAL ESTADO DE LOSA, LIMPIEZA DE SUPERFICIE CON ESPATULA Y ESCOBA; RETIRAR DESPERDICIO PRODUCTO DE LIMPIEZA FUERA DE LA OBRA.	M2	195.00
	IMPORTE DE DEMOLICIONES		
	ACABADOS		
84075	SUMINISTRO Y APLICACION DE IMPERMEABILIZANTE A BASE DE ELASTOMERICO Y SELLADO DE CEMENTO PLASTICO Y FIBRA DE POLIESTER	M2	195.00
	IMPORTE DE ACABADOS		
	IMPORTE DE REHABILITACION DE IMPERMEABILIZANTE EN MODULO 2		
	REHABILITACION DE IMPERMEABILIZANTE EN MODULO 3		
	DEMOLICIONES		
85750	LEVANTAR IMPERMEABILIZANTE EN MAL ESTADO DE LOSA, LIMPIEZA DE SUPERFICIE CON ESPATULA Y ESCOBA; RETIRAR DESPERDICIO PRODUCTO DE LIMPIEZA FUERA DE LA OBRA.	M2	280.00
	IMPORTE DE DEMOLICIONES		
	ACABADOS		
84075	SUMINISTRO Y APLICACION DE IMPERMEABILIZANTE A BASE DE ELASTOMERICO Y SELLADO DE CEMENTO PLASTICO Y FIBRA DE POLIESTER	M2	280.00
	IMPORTE DE ACABADOS		
	IMPORTE DE REHABILITACION DE IMPERMEABILIZANTE EN MODULO 3		
	REHABILITACION DE IMPERMEABILIZANTE EN MODULO 4		
	DEMOLICIONES		
85750	LEVANTAR IMPERMEABILIZANTE EN MAL ESTADO DE LOSA, LIMPIEZA DE SUPERFICIE CON ESPATULA Y ESCOBA; RETIRAR DESPERDICIO PRODUCTO DE LIMPIEZA FUERA DE LA OBRA.	M2	350.00
	IMPORTE DE DEMOLICIONES		
	ACABADOS		

REHABILITACION DE INSTALACIONES ELECTRICAS S EN TECHUMBRES, IMPERMEABILIZANTES Y PISOS EN PRIMARIA ANTONIO PANTOJA RAMIREZ, UBICADO EN MAZATLAN, MPIO. DE MAZATLAN, ESTADO DE SINALOA. CCT: 25DPR1766O

Presupuesto

Clave	Descripción	Unidad	Cantidad
84075	SUMINISTRO Y APLICACION DE IMPERMEABILIZANTE A BASE DE ELASTOMERICO Y SELLADO DE CEMENTO PLASTICO Y FIBRA DE POLIESTER	M2	350.00
	IMPORTE DE ACABADOS		
	IMPORTE DE REHABILITACION DE IMPERMEABILIZANTE EN MODULO 4		
	DEMOLICION DE PISOS EN MODULO 1		
	DEMOLICIONES		
89627	LEVANTAR PISO DE MOSAICO, INC. RETIRO DE MATERIAL FUERA DE OBRA, TRABAJO TERMINADO.	M2	150.00
	IMPORTE DE DEMOLICIONES		
	ALBAÑILERIA		
31212	FINO DE CONCRETO F'C=150KG/CM2 DE 3CM. DE ESPESOR SIN ARMAR PARA ENTREPISO, ACABADO ESCOBILLADO O RAYADO. INCLUYE MANO DE OBRA Y HERRAMIENTA.	M2	150.00
	IMPORTE DE ALBAÑILERIA		
	ACABADOS		
85075	SUM. Y COL. DE VITROPISO INTERCERAMIC 40x40 MODELO TEMPO BIANCO, INCL. PREPARACION DE SUP. RECORTES, BOQUILLAS TRABAJO TERMINADO.	M2	150.00
85096	S. Y C. DE ZOCLO INTER. DURAGRES DE 8 CM ASENT. Y EMBOQUILLADO DE COLOR DE 1 CM ESP. INCLUYE CORTES, TRABAJO TERMINADO	ML	85.00
	IMPORTE DE ACABADOS		
	IMPORTE DE DEMOLICION DE PISOS EN MODULO 1		
	DEMOLICION DE PISOS EN MODULO 2		
	DEMOLICIONES		
89627	LEVANTAR PISO DE MOSAICO, INC. RETIRO DE MATERIAL FUERA DE OBRA, TRABAJO TERMINADO.	M2	100.00
	IMPORTE DE DEMOLICIONES		
	ALBAÑILERIA		
31212	FINO DE CONCRETO F'C=150KG/CM2 DE 3CM. DE ESPESOR SIN ARMAR PARA ENTREPISO, ACABADO ESCOBILLADO O RAYADO. INCLUYE MANO DE OBRA Y HERRAMIENTA.	M2	100.00
	IMPORTE DE ALBAÑILERIA		
	ACABADOS		
85075	SUM. Y COL. DE VITROPISO INTERCERAMIC 40x40 MODELO TEMPO BIANCO, INCL. PREPARACION DE SUP. RECORTES, BOQUILLAS TRABAJO TERMINADO.	M2	100.00
85096	S. Y C. DE ZOCLO INTER. DURAGRES DE 8 CM ASENT. Y EMBOQUILLADO DE COLOR DE 1 CM ESP. INCLUYE CORTES, TRABAJO TERMINADO	ML	57.00

REHABILITACION DE INSTALACIONES ELECTRICAS S EN TECHUMBRES, IMPERMEABILIZANTES Y PISOS EN PRIMARIA ANTONIO PANTOJA RAMIREZ, UBICADO EN MAZATLAN, MPIO. DE MAZATLAN, ESTADO DE SINALOA. CCT: 25DPR1766O

Presupuesto

Clave	Descripción	Unidad	Cantidad
	IMPORTE DE ACABADOS		
	IMPORTE DE DEMOLICION DE PISOS EN MODULO 2		
	DEMOLICION DE PISOS EN MODULO 3		
	DEMOLICIONES		
89627	LEVANTAR PISO DE MOSAICO, INC. RETIRO DE MATERIAL FUERA DE OBRA, TRABAJO TERMINADO.	M2	50.00
	IMPORTE DE DEMOLICIONES		
	ALBAÑILERIA		
31212	FINO DE CONCRETO F'C=150KG/CM2 DE 3CM. DE ESPESOR SIN ARMAR PARA ENTREPISO, ACABADO ESCOBILLADO O RAYADO. INCLUYE MANO DE OBRA Y HERRAMIENTA.	M2	50.00
	IMPORTE DE ALBAÑILERIA		
	ACABADOS		
85075	SUM. Y COL. DE VITROPISO INTERCERAMIC 40x40 MODELO TEMPO BIANCO, INCL. PREPARACION DE SUP. RECORTES, BOQUILLAS TRABAJO TERMINADO.	M2	50.00
85096	S. Y C. DE ZOCLO INTER. DURAGRES DE 8 CM ASENT. Y EMBOQUILLADO DE COLOR DE 1 CM ESP. INCLUYE CORTES, TRABAJO TERMINADO	ML	30.00
	IMPORTE DE ACABADOS		
	IMPORTE DE DEMOLICION DE PISOS EN MODULO 3		
	DEMOLICION DE PISOS EN MODULO 4		
	DEMOLICIONES		
89627	LEVANTAR PISO DE MOSAICO, INC. RETIRO DE MATERIAL FUERA DE OBRA, TRABAJO TERMINADO.	M2	150.00
	IMPORTE DE DEMOLICIONES		
	ALBAÑILERIA		
31212	FINO DE CONCRETO F'C=150KG/CM2 DE 3CM. DE ESPESOR SIN ARMAR PARA ENTREPISO, ACABADO ESCOBILLADO O RAYADO. INCLUYE MANO DE OBRA Y HERRAMIENTA.	M2	150.00
32001	APLANADO EN MUROS CON MORTERO CEMENTO-ARENA 1:4 A PLOMO Y REGLA, ACABADO. CON LLANA DE MADERA, INCLUYE MANO DE OBRA Y HERRAMIENTA. REMATE Y EMBOQUILLADO.	M2	75.00
	IMPORTE DE ALBAÑILERIA		
	ACABADOS		
85075	SUM. Y COL. DE VITROPISO INTERCERAMIC 40x40 MODELO TEMPO BIANCO, INCL. PREPARACION DE SUP. RECORTES, BOQUILLAS TRABAJO TERMINADO.	M2	150.00

INSTITUTO SINALOENSE DE LA INFRAESTRUCTURA FÍSICA EDUCATIVA
DIRECCIÓN DE PLANEACIÓN Y PROGRAMACIÓN
DEPARTAMENTO DE COSTOS

REHABILITACION DE INSTALACIONES ELECTRICAS S EN TECHUMBRES, IMPERMEABILIZANTES Y PISOS EN PRIMARIA ANTONIO PANTOJA RAMIREZ, UBICADO EN MAZATLAN, MPIO. DE MAZATLAN, ESTADO DE SINALOA. CCT: 25DPR1766O

Núm de presupuesto: PLO6079
Fecha de propuesta: 22/abr./2026

Presupuesto

Clave	Descripción	Unidad	Cantidad
85096	S. Y C. DE ZOCLO INTER. DURAGRES DE 8 CM ASENT. Y EMBOQUILLADO DE COLOR DE 1 CM ESP. INCLUYE CORTES, TRABAJO TERMINADO	ML	85.00
	IMPORTE DE ACABADOS		
	IMPORTE DE DEMOLICION DE PISOS EN MODULO 4		
	SUBTOTAL DEL PRESUPUESTO		
	IVA (16.00%)		
	IMPORTE TOTAL DEL PRESUPUESTO		

ELABORO: ARQ. ERENDIRA MARTINEZ CORRAL
DEPTO DE COSTOS

ING. ADOLFO CABANILLAS CHAVEZ
JEFE DEL DEPTO. DE COSTOS