







Obra:
CONSTRUCCIÓN DE SISTEMA DE
ALCANTARILLADO Y
SANEAMIENTO MEDIANTE FOSAS
SEPTICAS Y LAGUNA WETLAND.
Localidad:
ABOCHO, MUNICIPIO DE ELOTA,
ESTADO DE SINALOA.
Contenido:
PLANTA ARQUITECTONICA,
CORTES Y DETALLES
CONSTRUCTIVOS DE REGISTRO
UNION.

Simbologia:

NB.	Nivel de bordo
NM.	Nivel de Muro
N.D.	Nivel de Descarga
NF.	Nivel de fondo de losa
N.S.T.	Nivel de Salida de Tubería
N.T.N.	Nivel de Terreno Natural
t=2:1	Talud de Bordo

Elaboro:
C. ARQ. ROBERTO CABANILLAS PRADO
Reviso:
C. ING. DAVID GERMAN OSUNA IRIBE
Autorizo:
C. LAE. JULIO CESAR RIOS FRANCO

SISTEMA DE ALCANTARILLADO

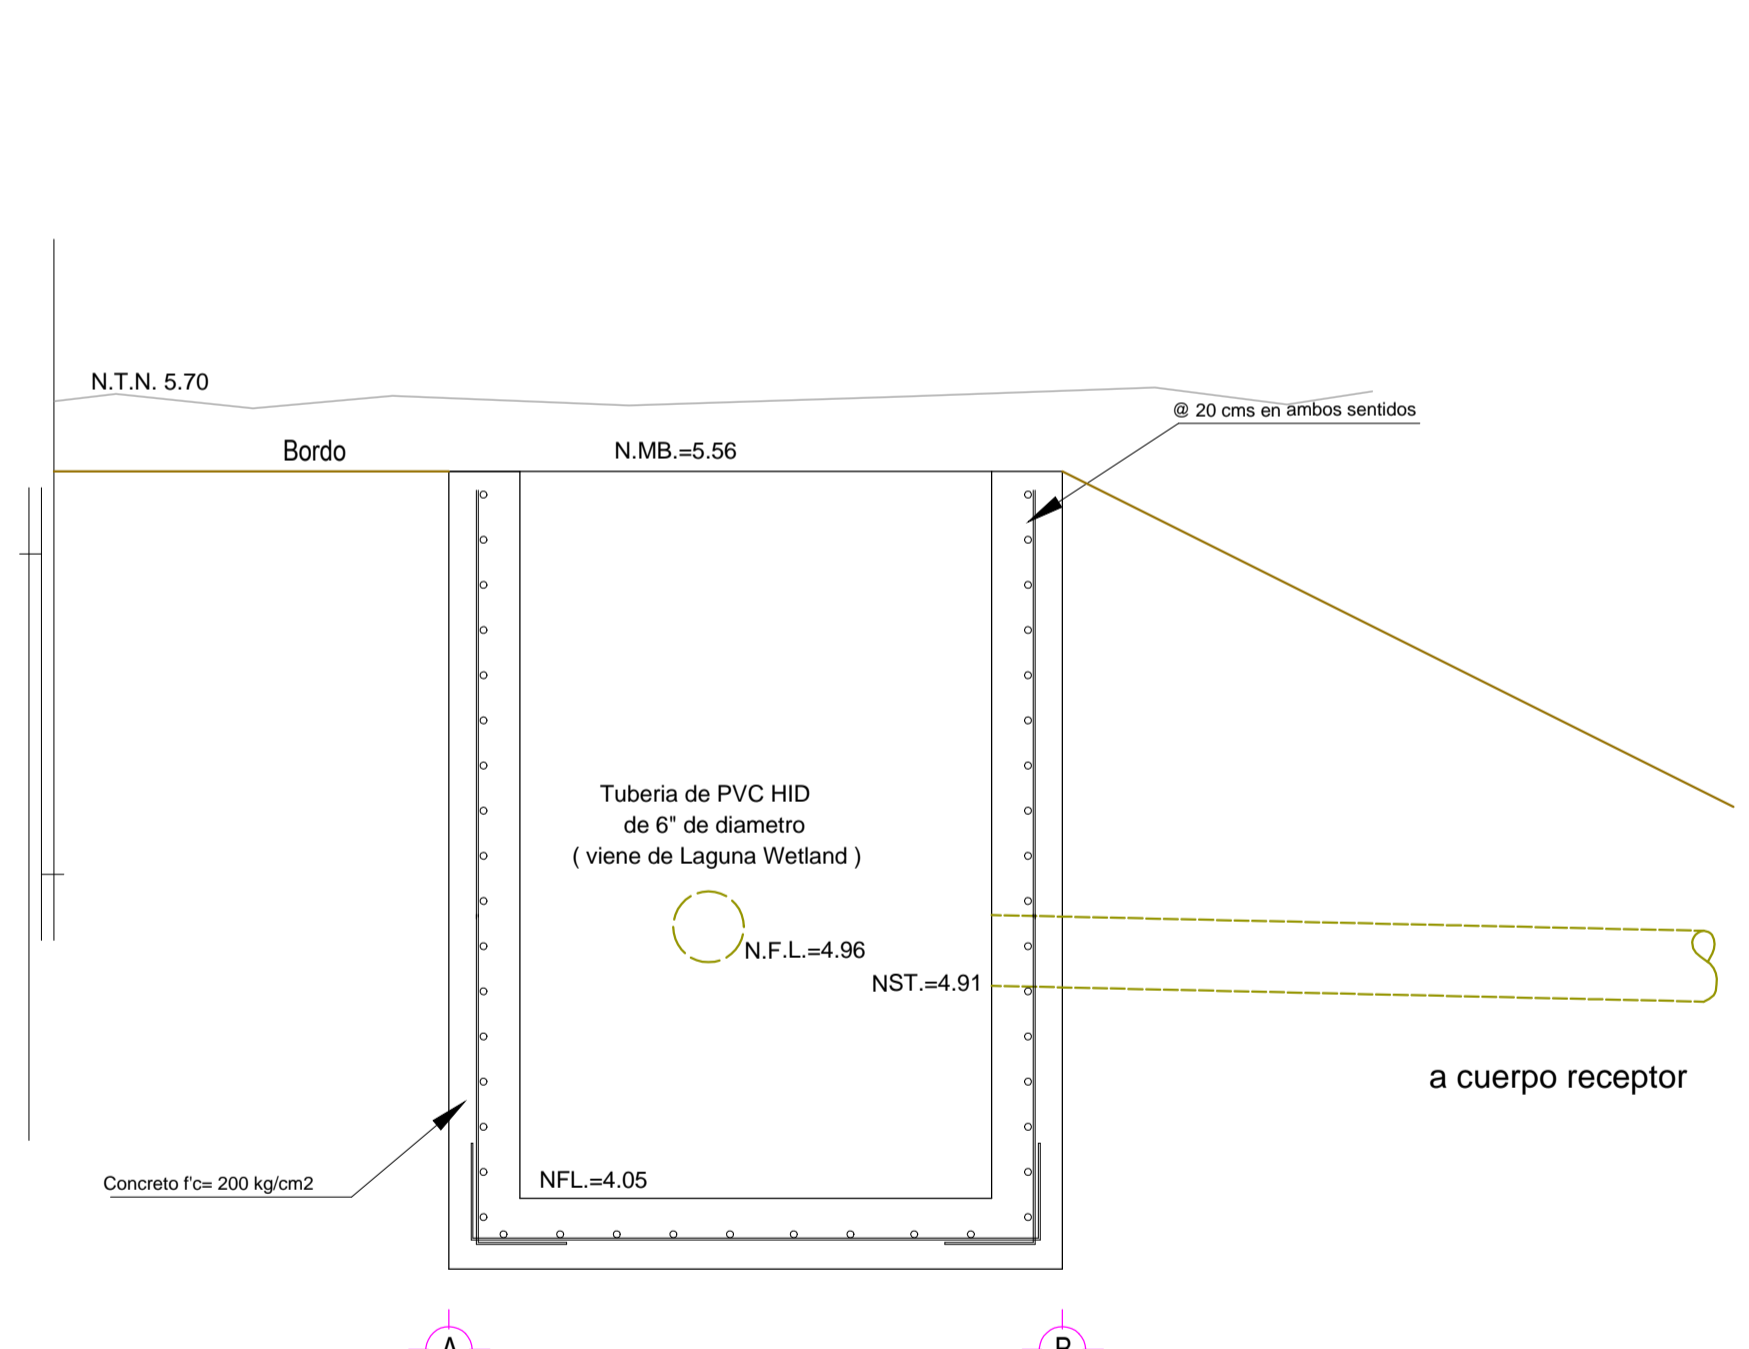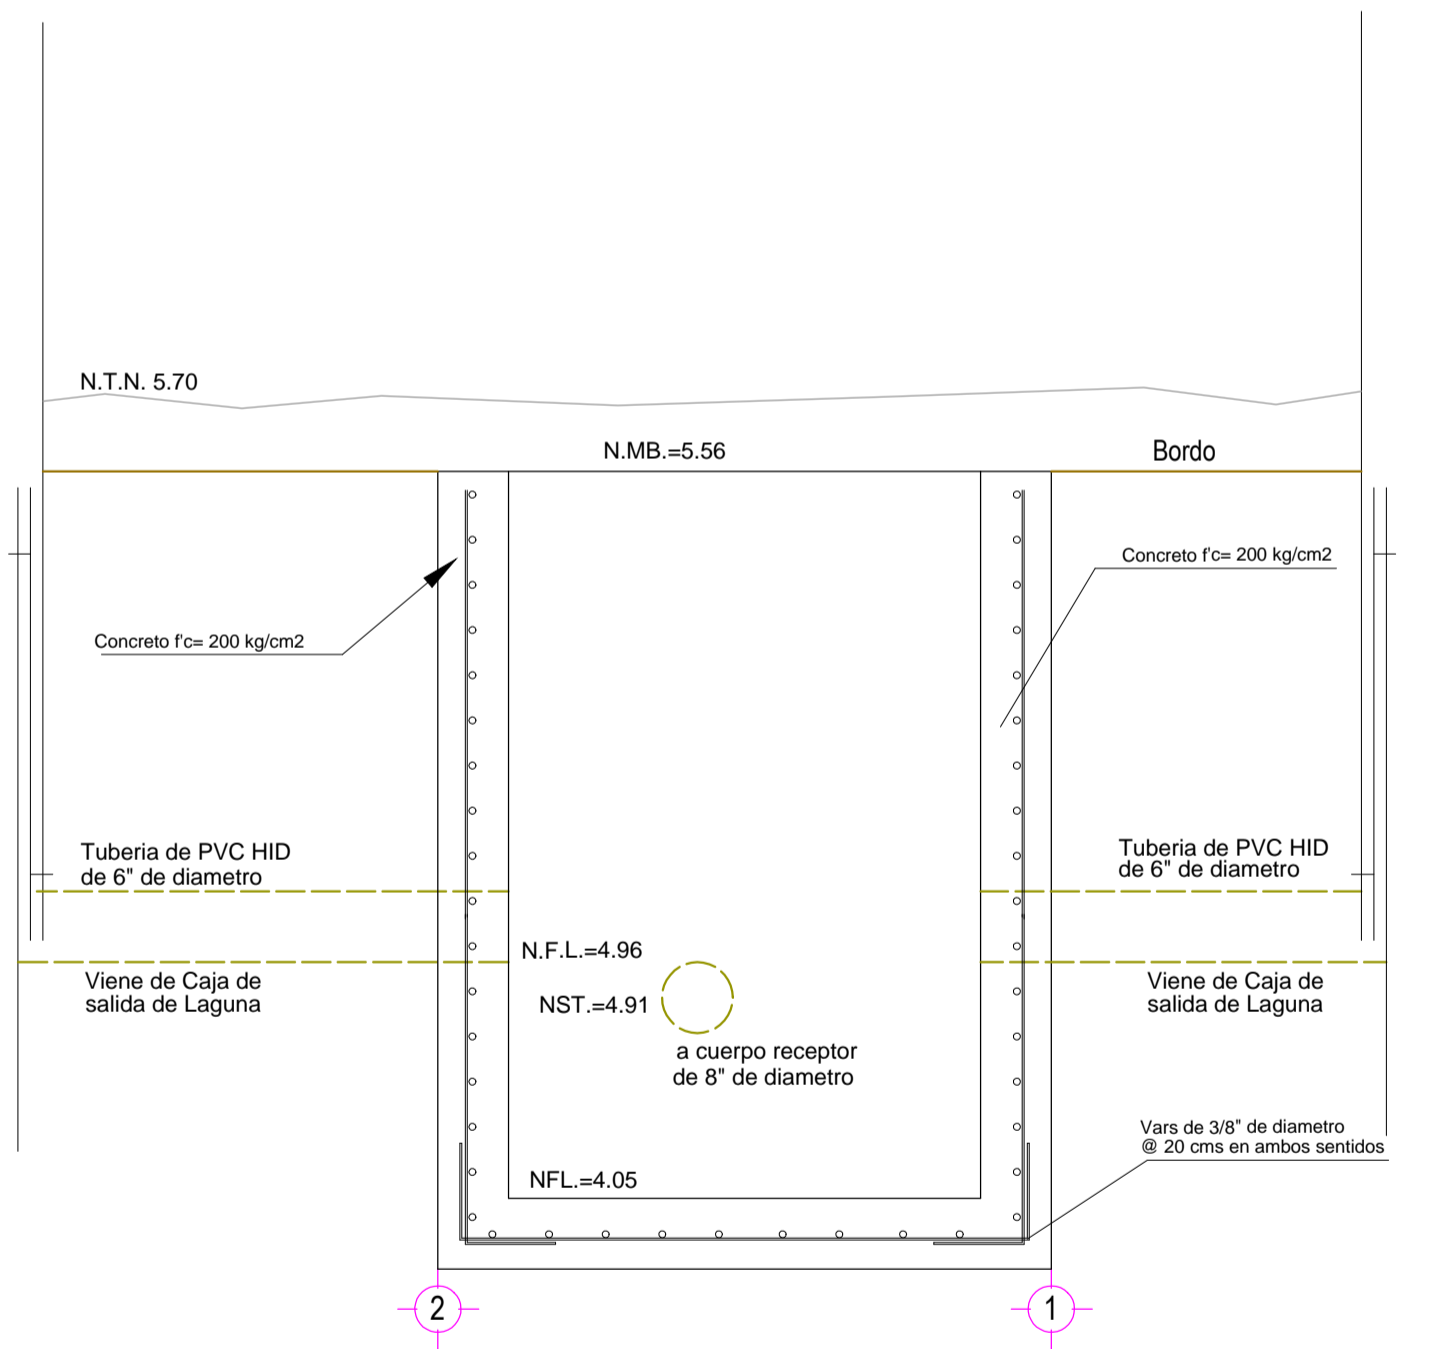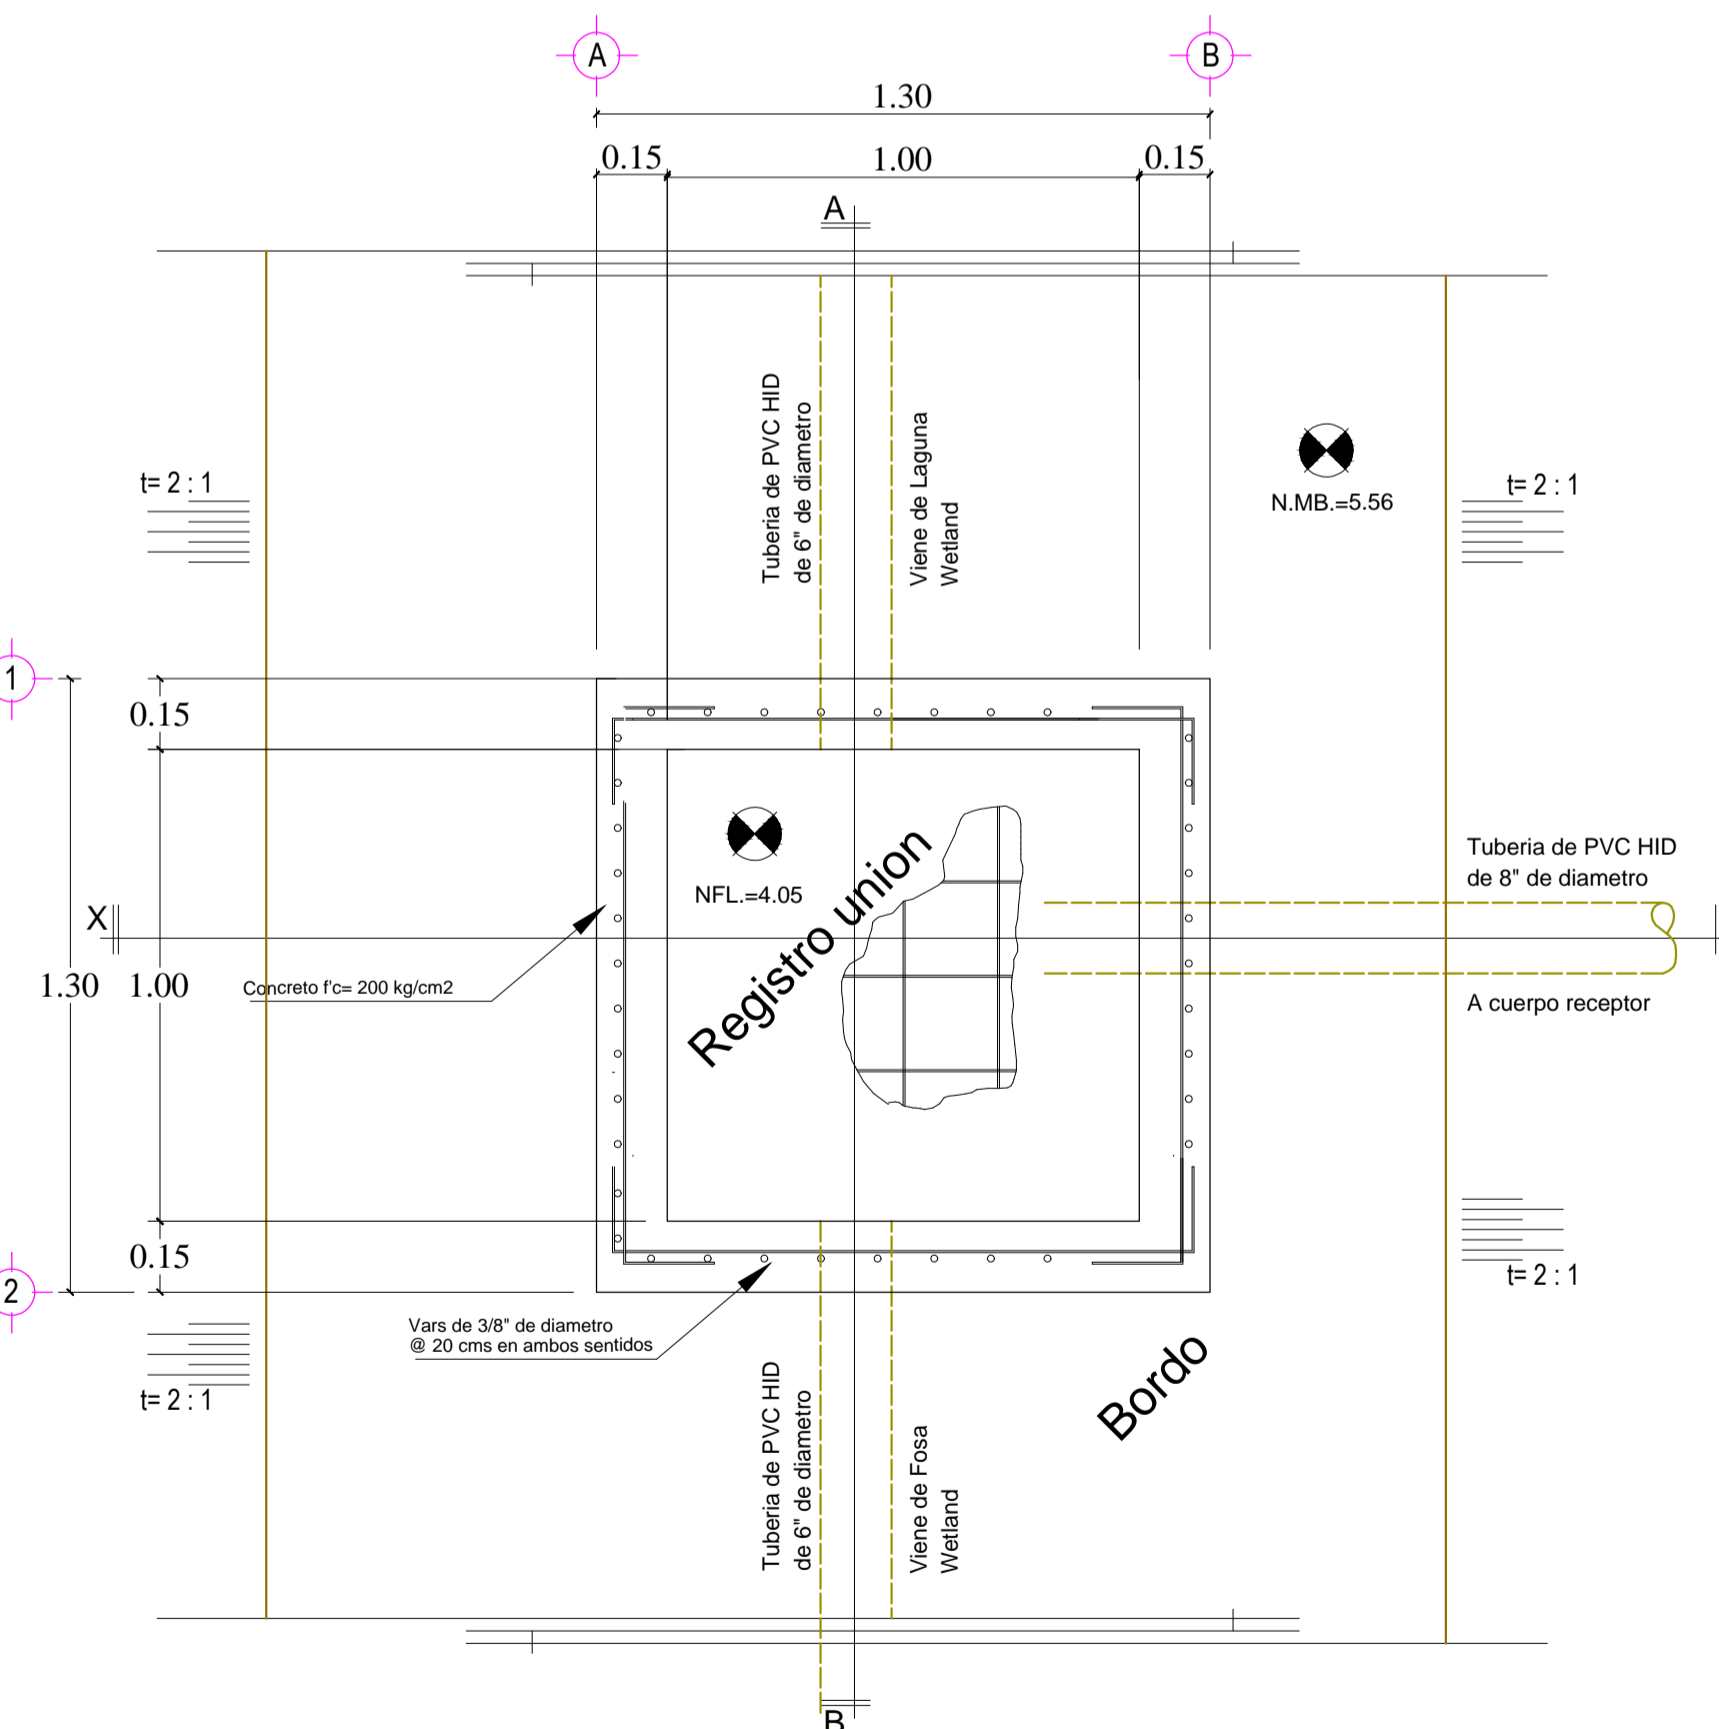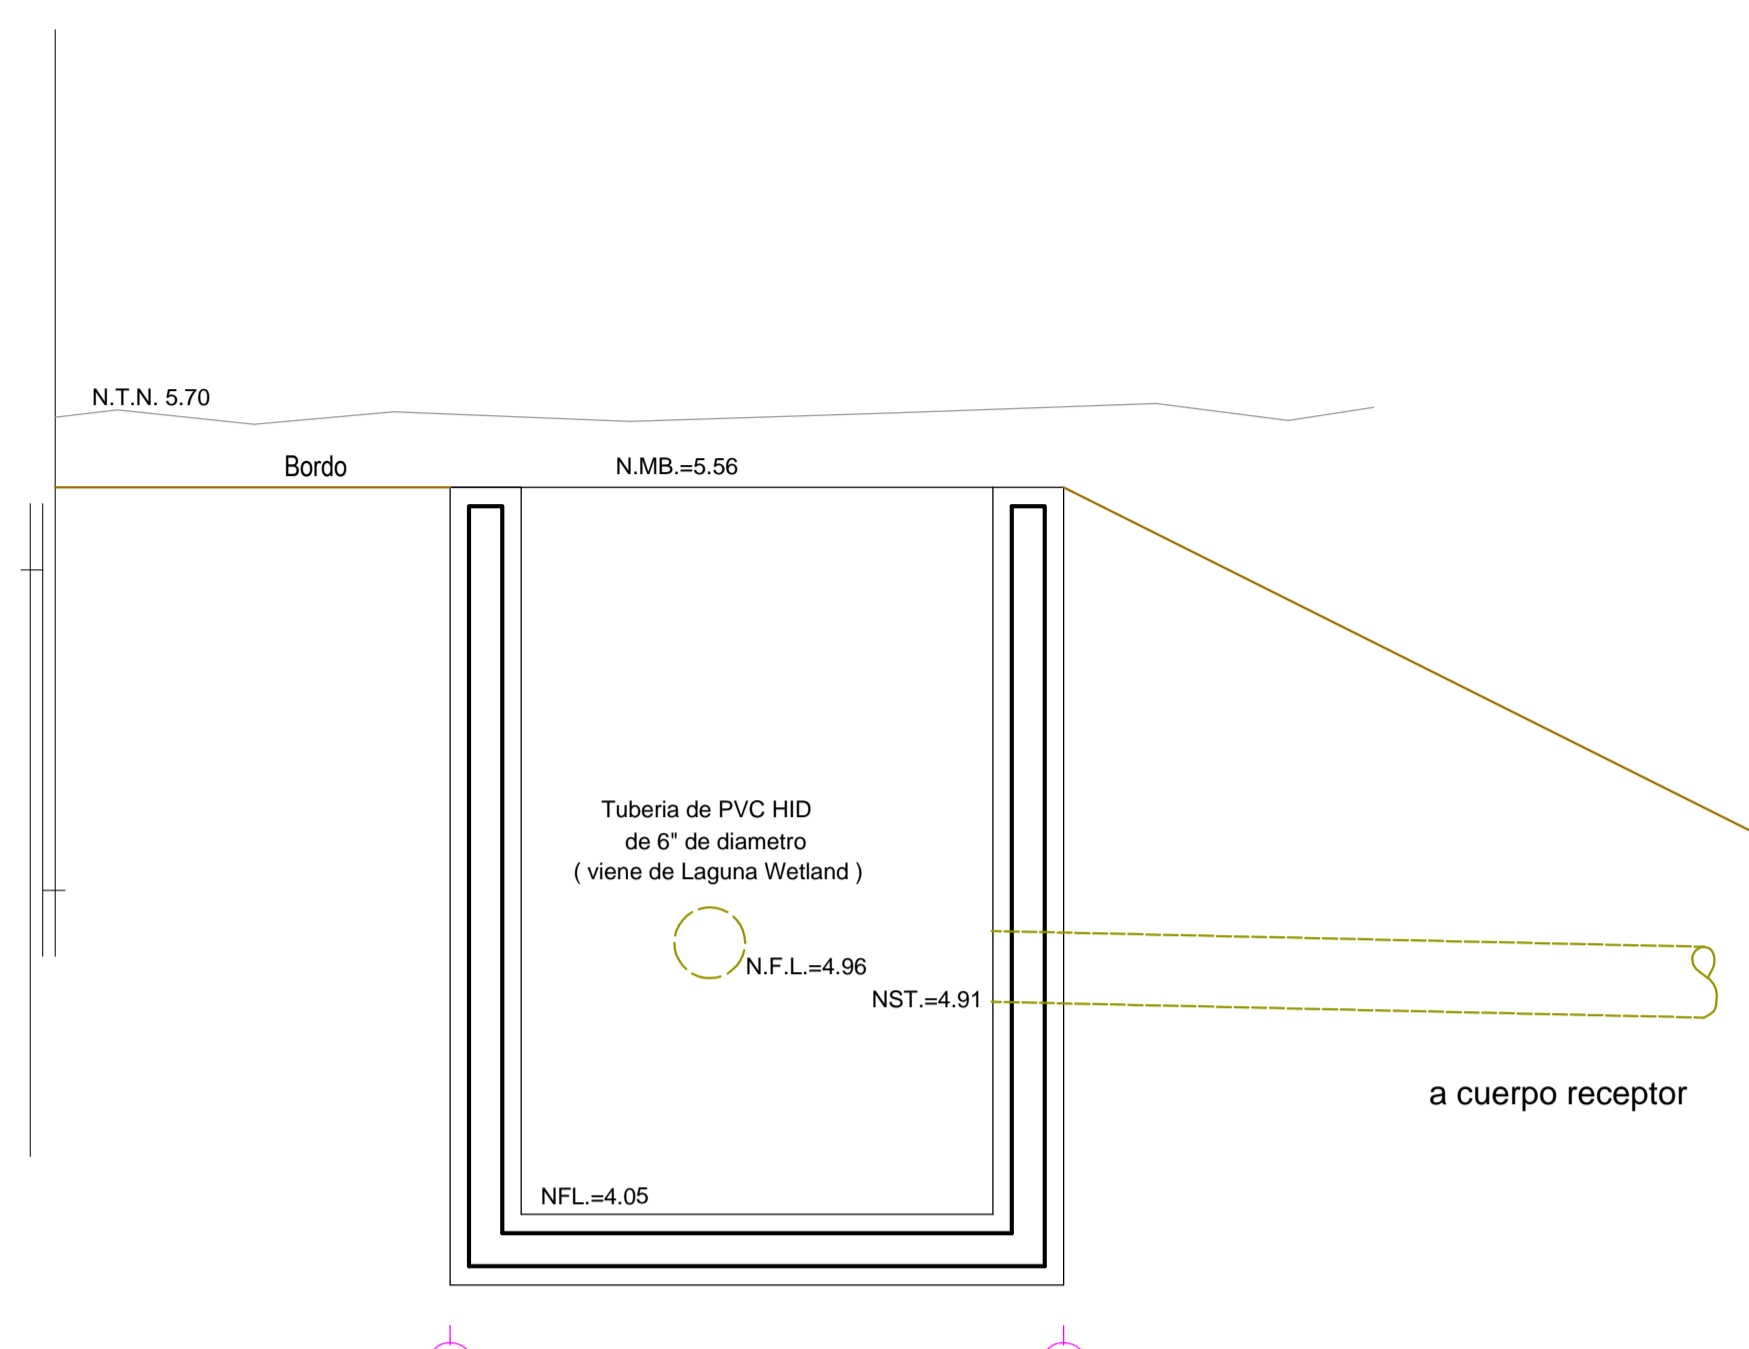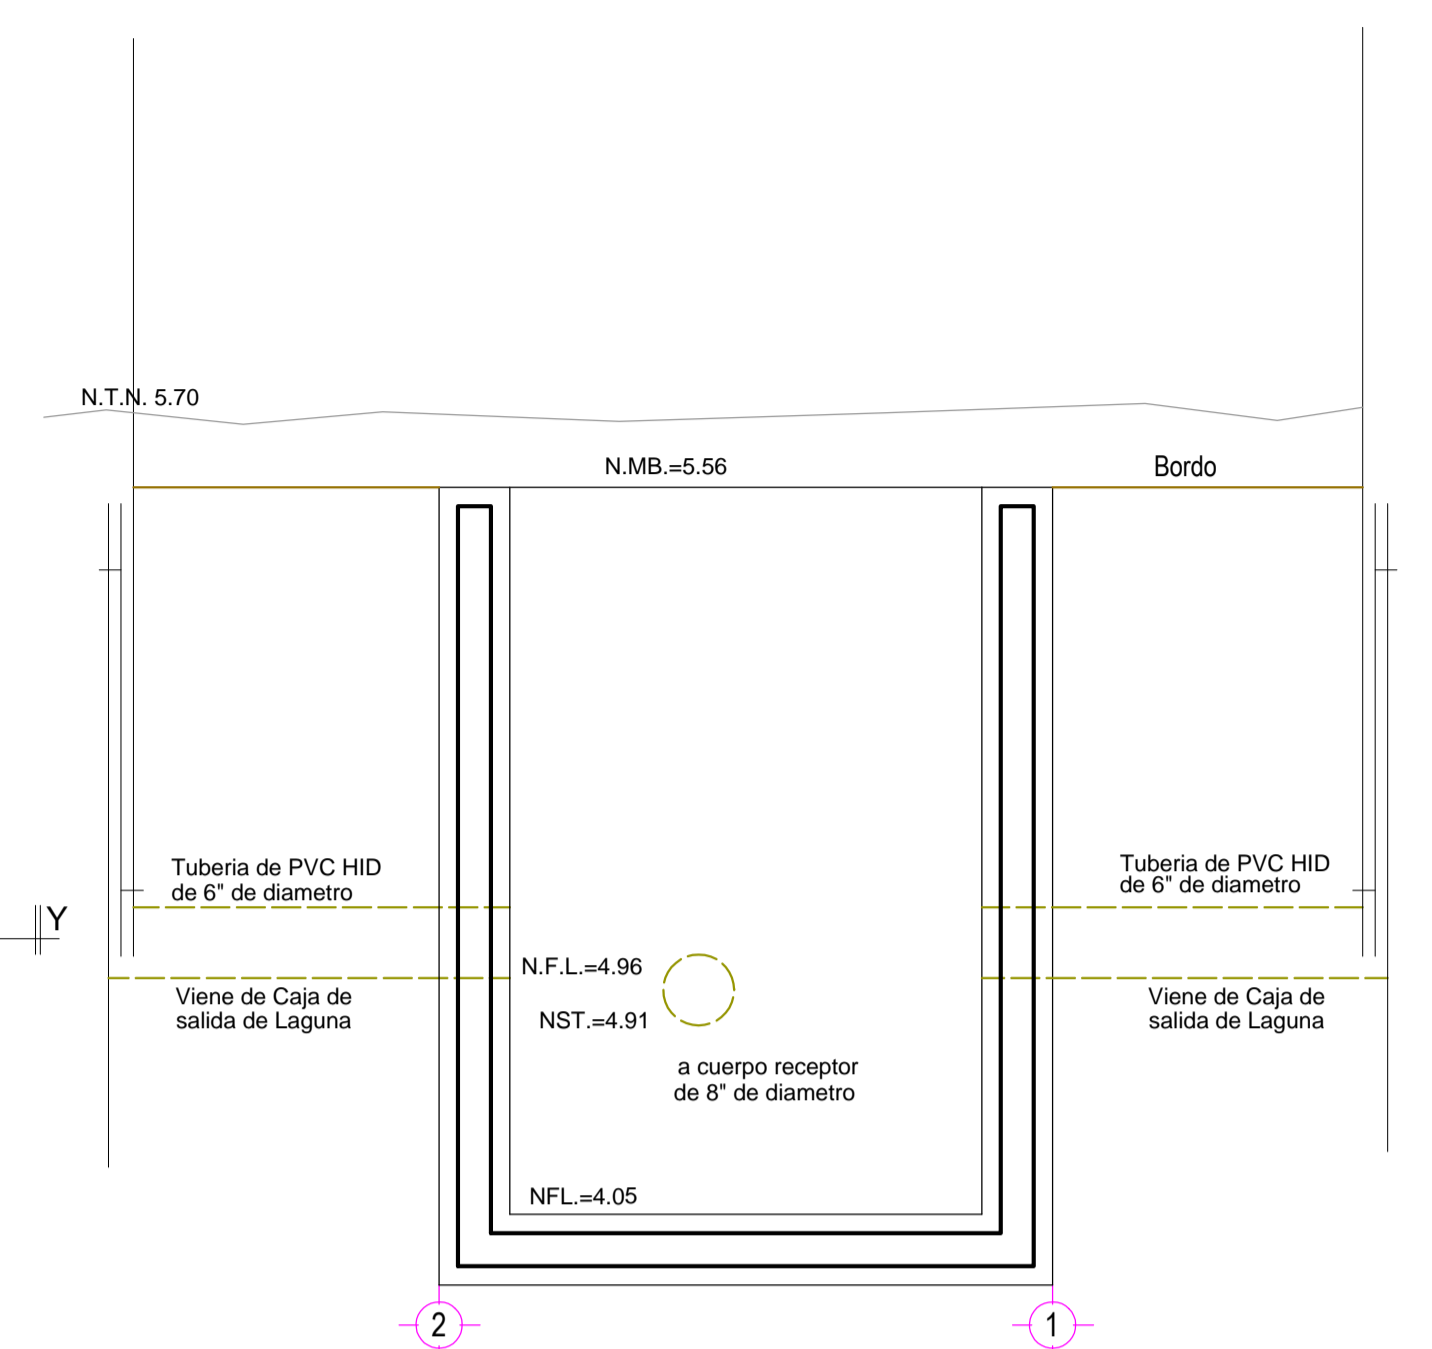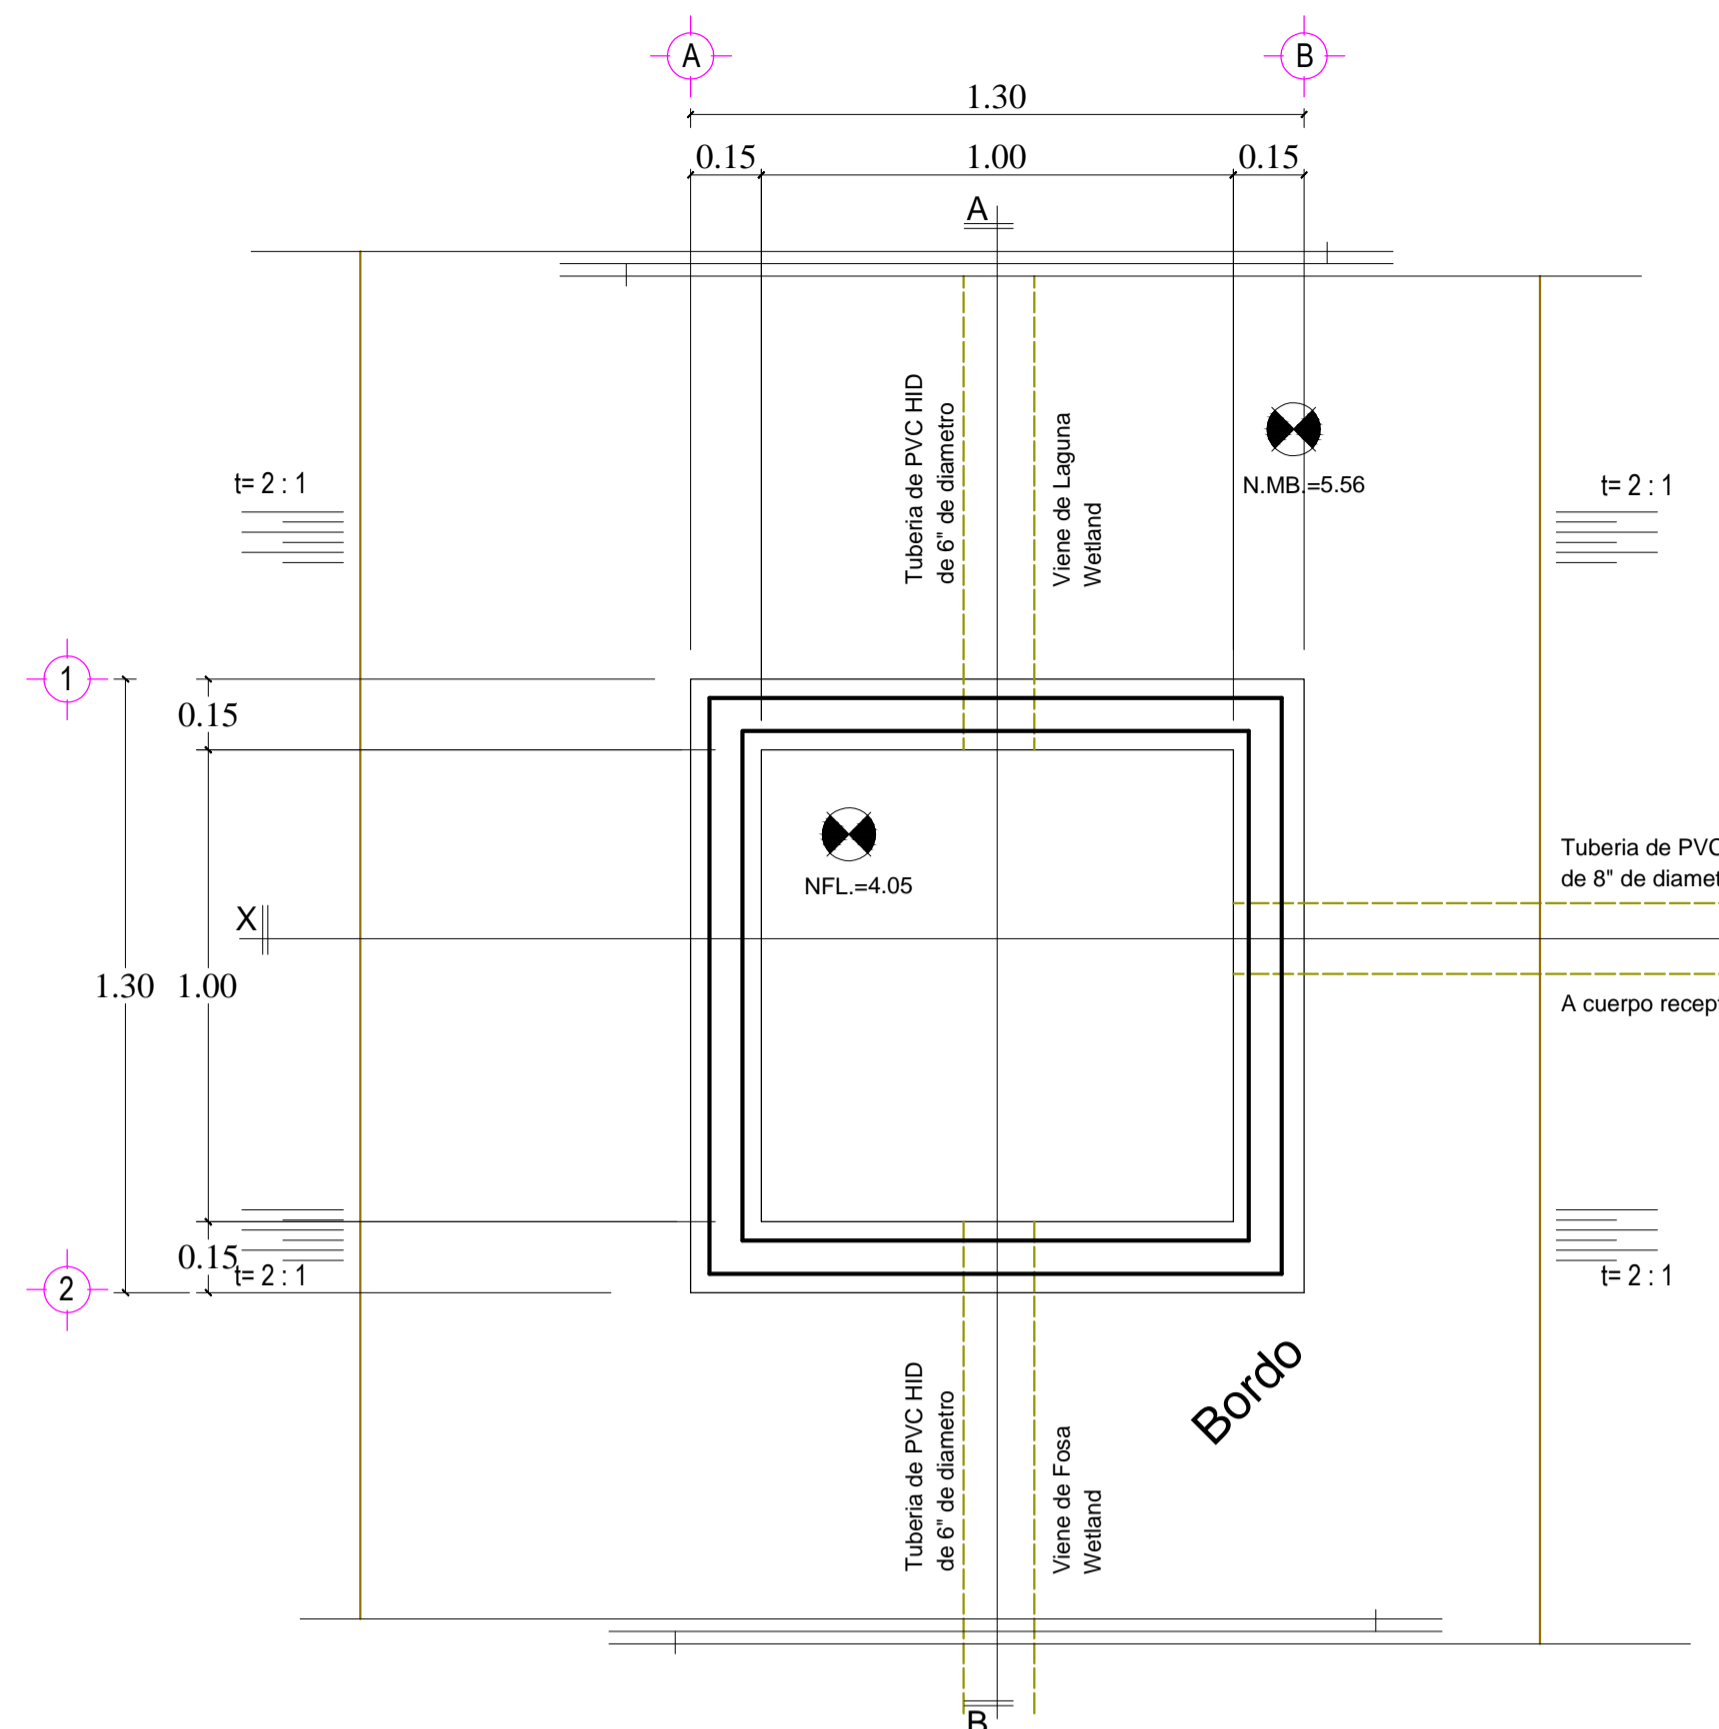

Nota:
* Acotaciones en metros excepto las indicadas en otra unidad
* Estaciones y elevaciones en metros.
* Usese concreto F'c0 150 KGS/CM2 con recubrimiento de 5 cms.
* Traslapes de acero de refuerzo de grado estructural con traslapes, ganchos y dobleces segun especificaciones
* Cimbray y descimbray de madera de pino de calidad.

Fecha: **ENE 2019.** Numero de plano: **ALC/09.**