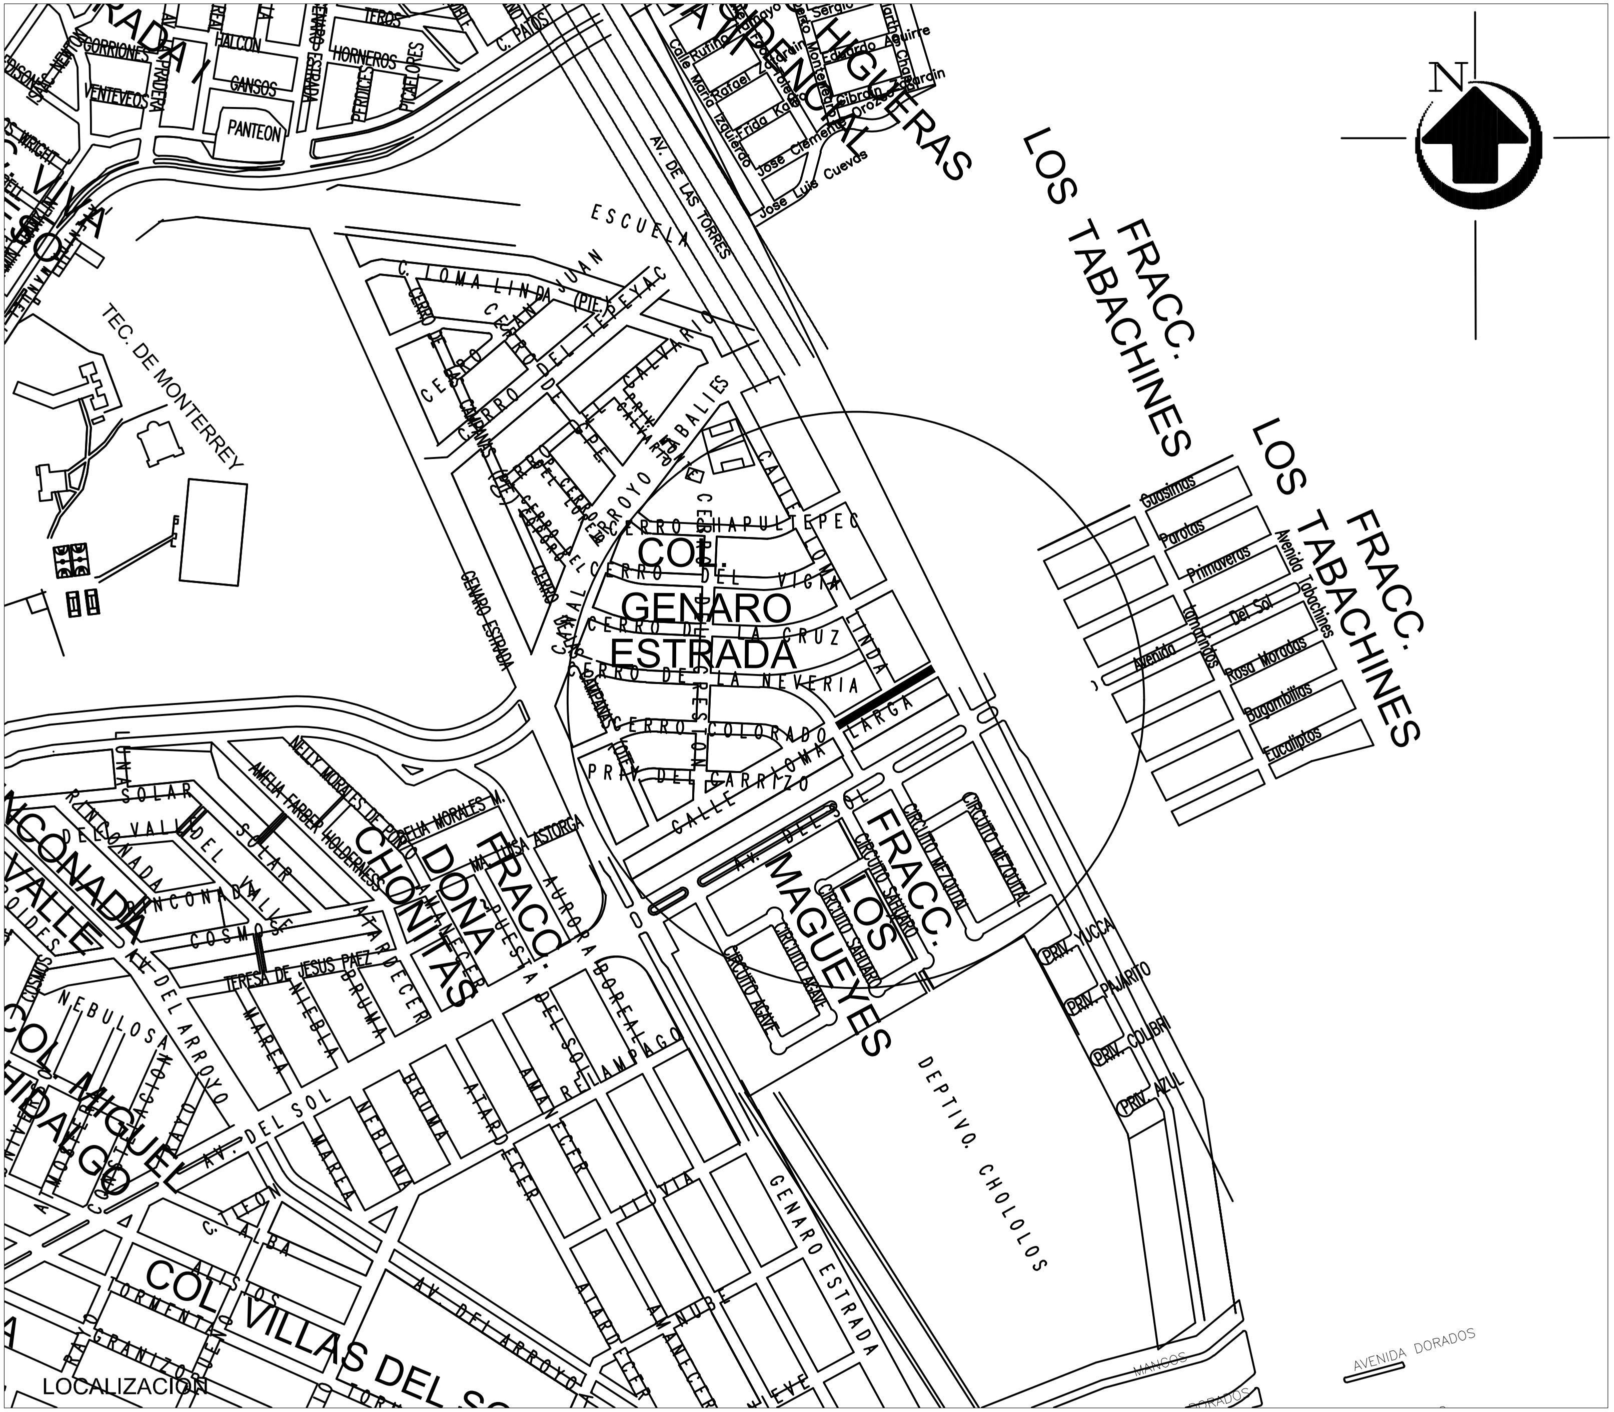

DIRECCION DE OBRAS PUBLICAS

2021 2024

PRESIDENTE MUNICIPAL: LIC. EDGAR AUGUSTO GONZÁLEZ ZATARAIN

DIRECTOR DE OBRAS PUBLICAS: ING. RIGOBERTO ARAMBURO BOJORQUEZ

PROYECTO: MACROLOCALIZACIÓN

PROYECTISTA: DPTO. DE OBRAS PUBLICAS

DIBUJO: DPTO. DE OBRAS PUBLICAS

LOCALIZACION: EN LA CIUDAD DE MAZATLÁN

ESCALA:

LAMINA: 1

MUNICIPIO DE MAZATLAN