



DIRECTOR DE OBRAS PUBLICAS  
I.M.N. LUIS GERARDO NUÑEZ GUTIERREZ

JEFE DEL DEPTO. DE PROYECTO Y TOPOGRAFIA:  
ING. JUAN CARLOS GALARZA BARRON

INTEGRANTES DEL DEPARTAMENTO DE PROYECTOS :  
ING. CARLOS MANUEL TAPIA BARRON  
ARQ. JESUS IVAN MORENO JIMENEZ  
ARQ. ANA GABRIELA OSUNA RENDON


PROYECTO:  
REMEDIACION AREA PROFILACTICOS,  
CONSULTORIOS NUTRICION, EPIDEMIOLOGIA, BODEGA EN ESCALERA  
Y CUARTO DE LAVADO  
EN HOSPITAL MARGARITA MAZA DE JUAREZ



LAMINA No.



1

CLAVE
-------

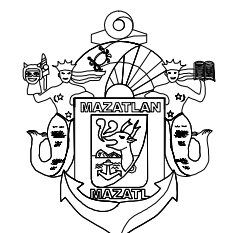

MUNICIPIO DE MAZATLAN  
CALLE ANGEL FLORES S/N COLONIA CENTRO MAZATLAN, SIN.

CALLE PRIVADA DEL ASTILLERO

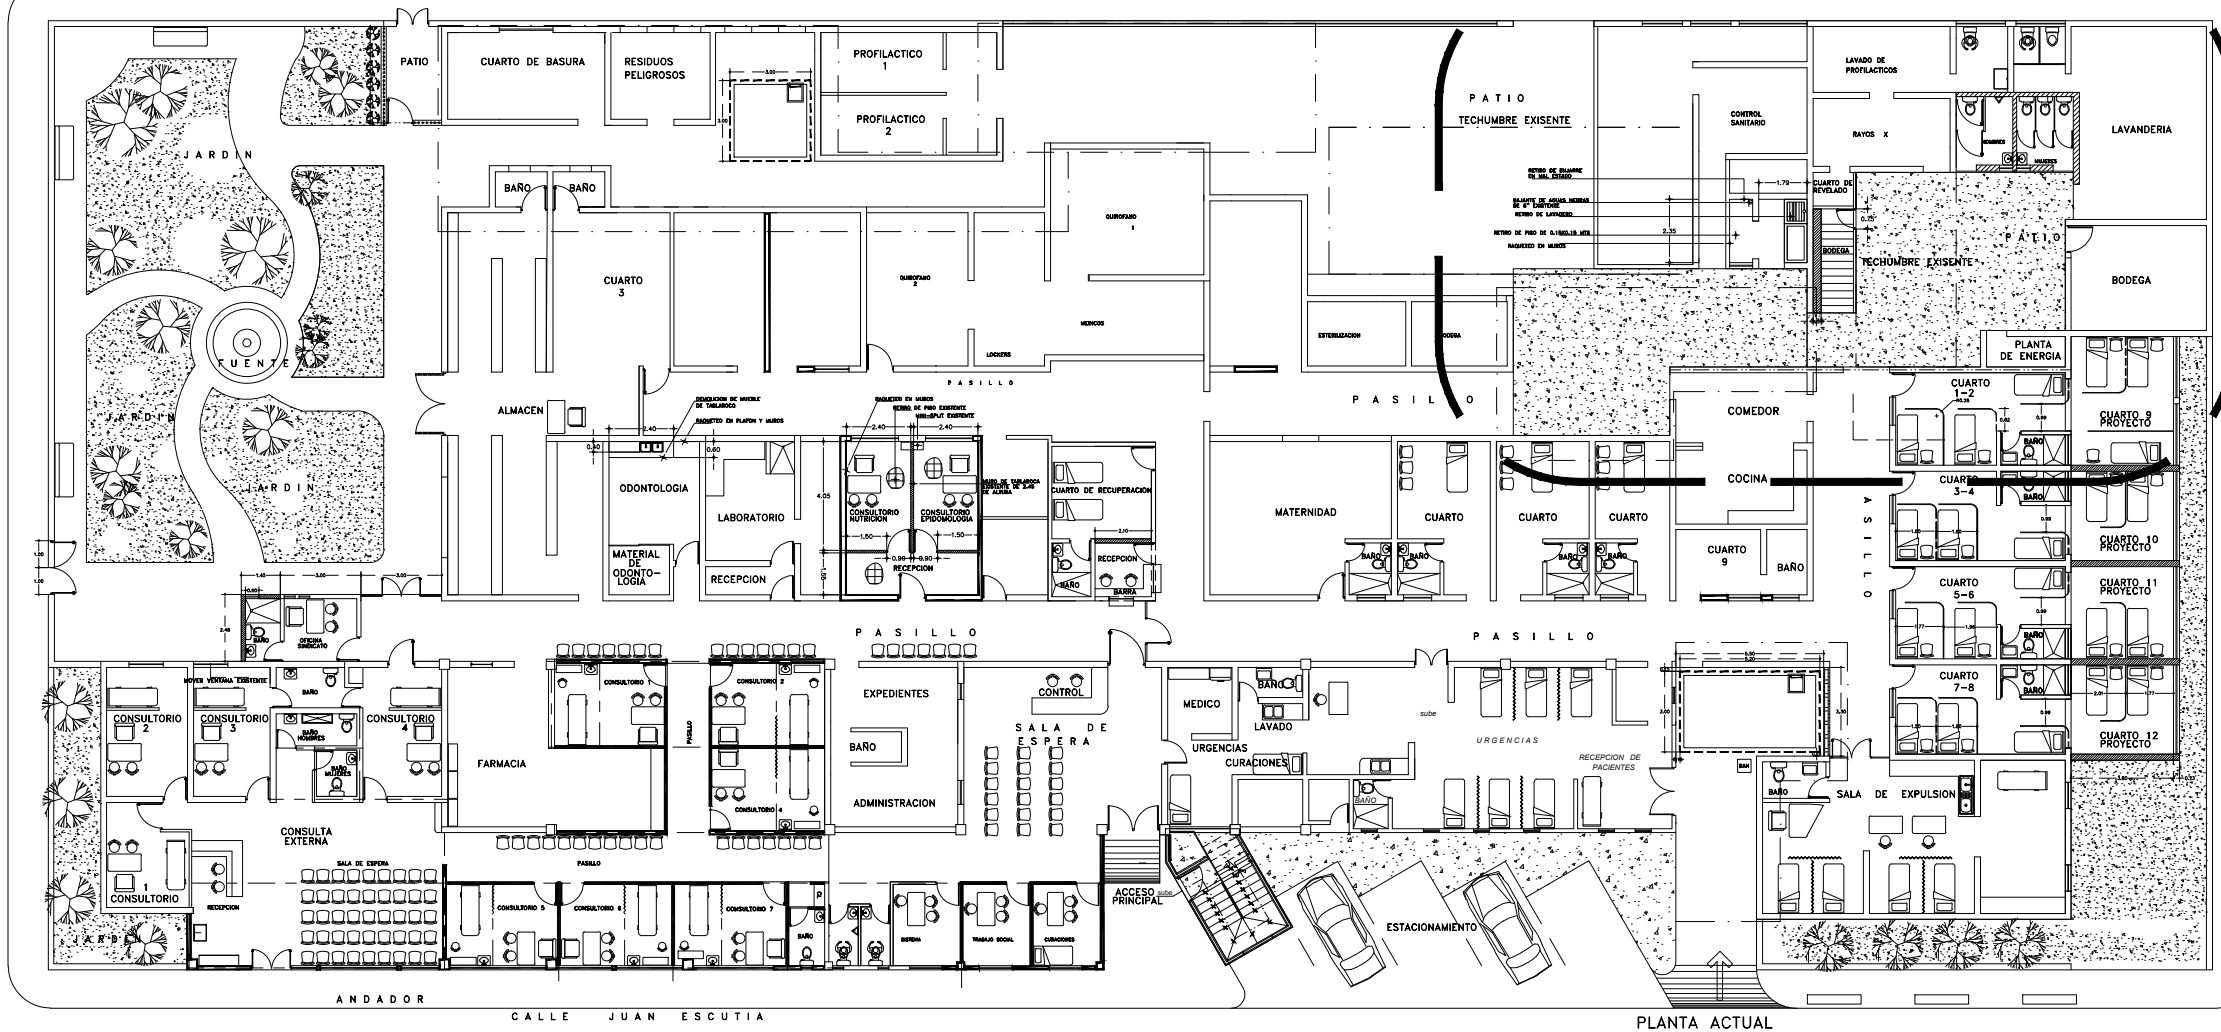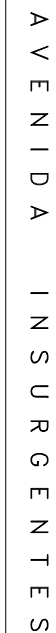

PLANTA ACTUAL

PLANTA DE CONJUNTO PROYECTO